

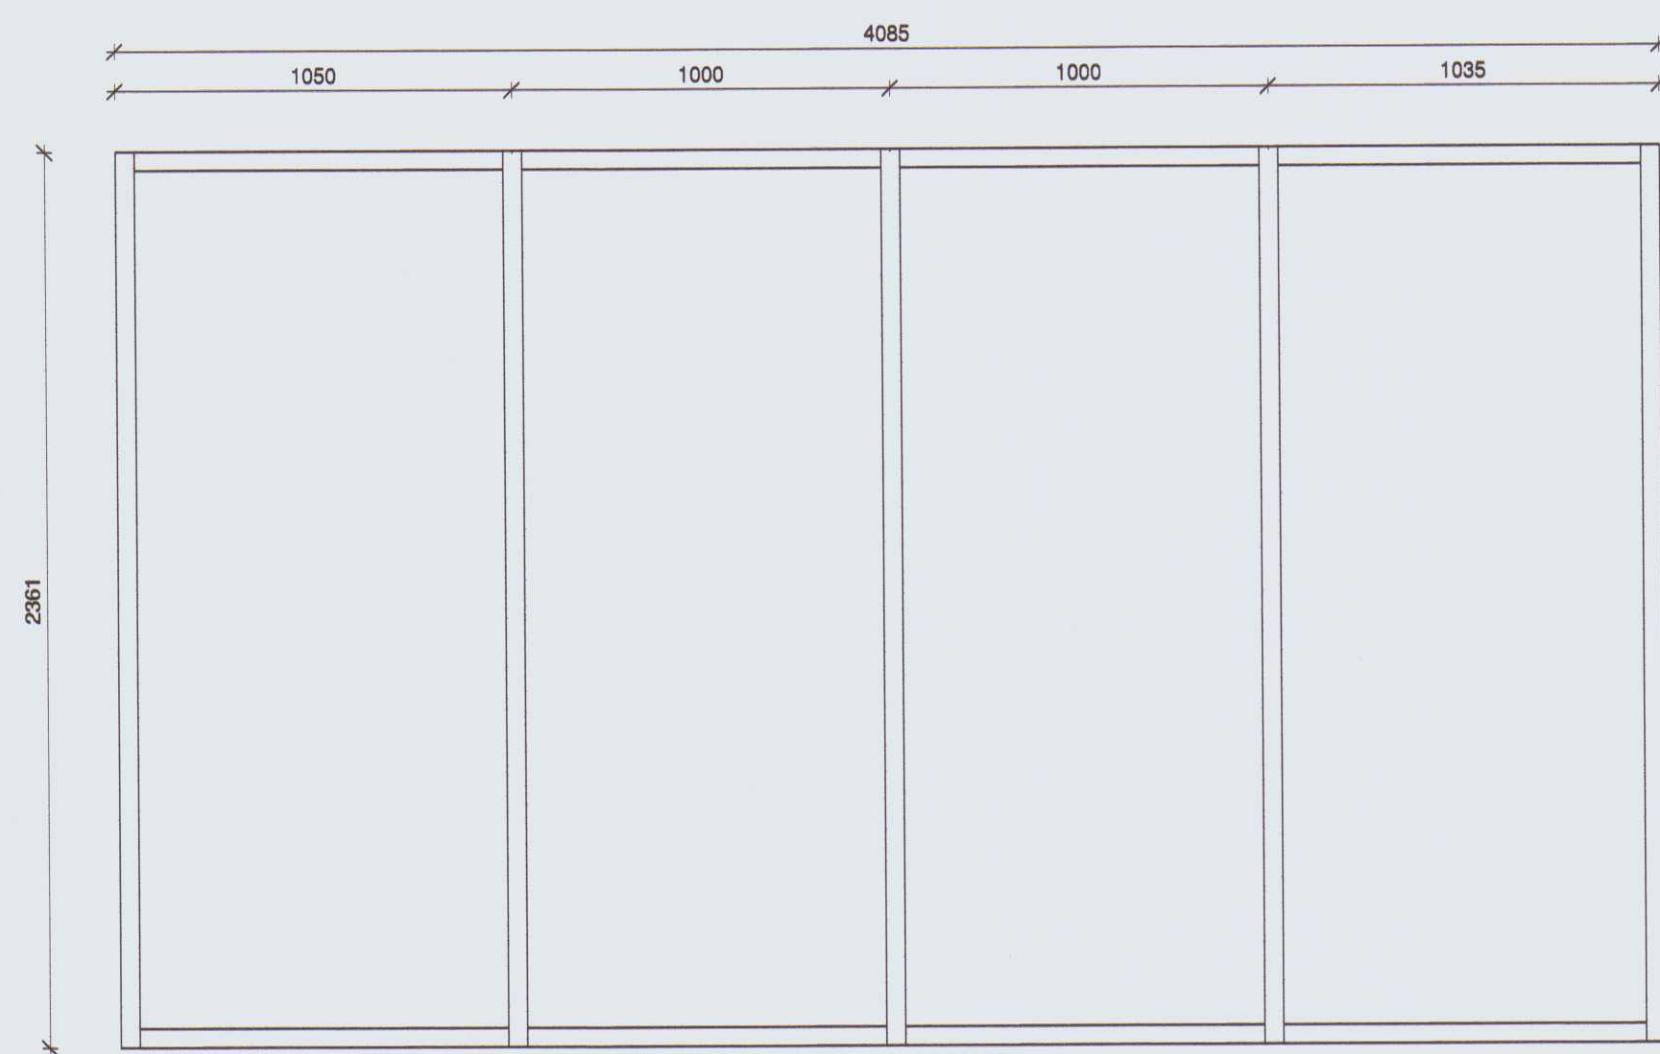


Útgáfa:	Dags:	Skýring:
2	15.12.2021	Breyttar magnblur

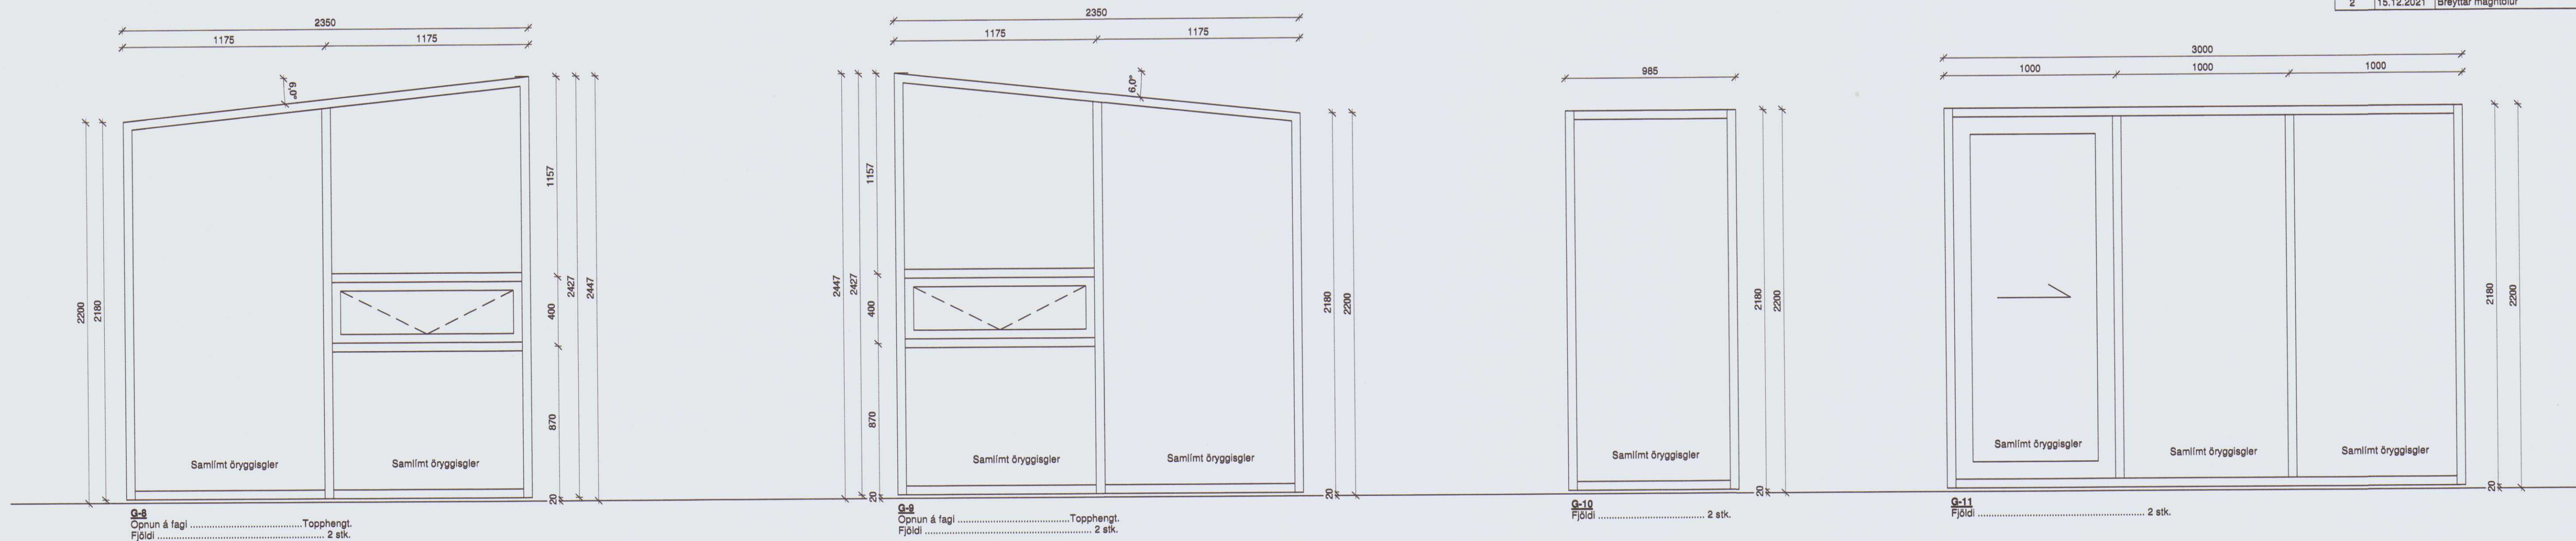

Pakplan sólstofu
1:20

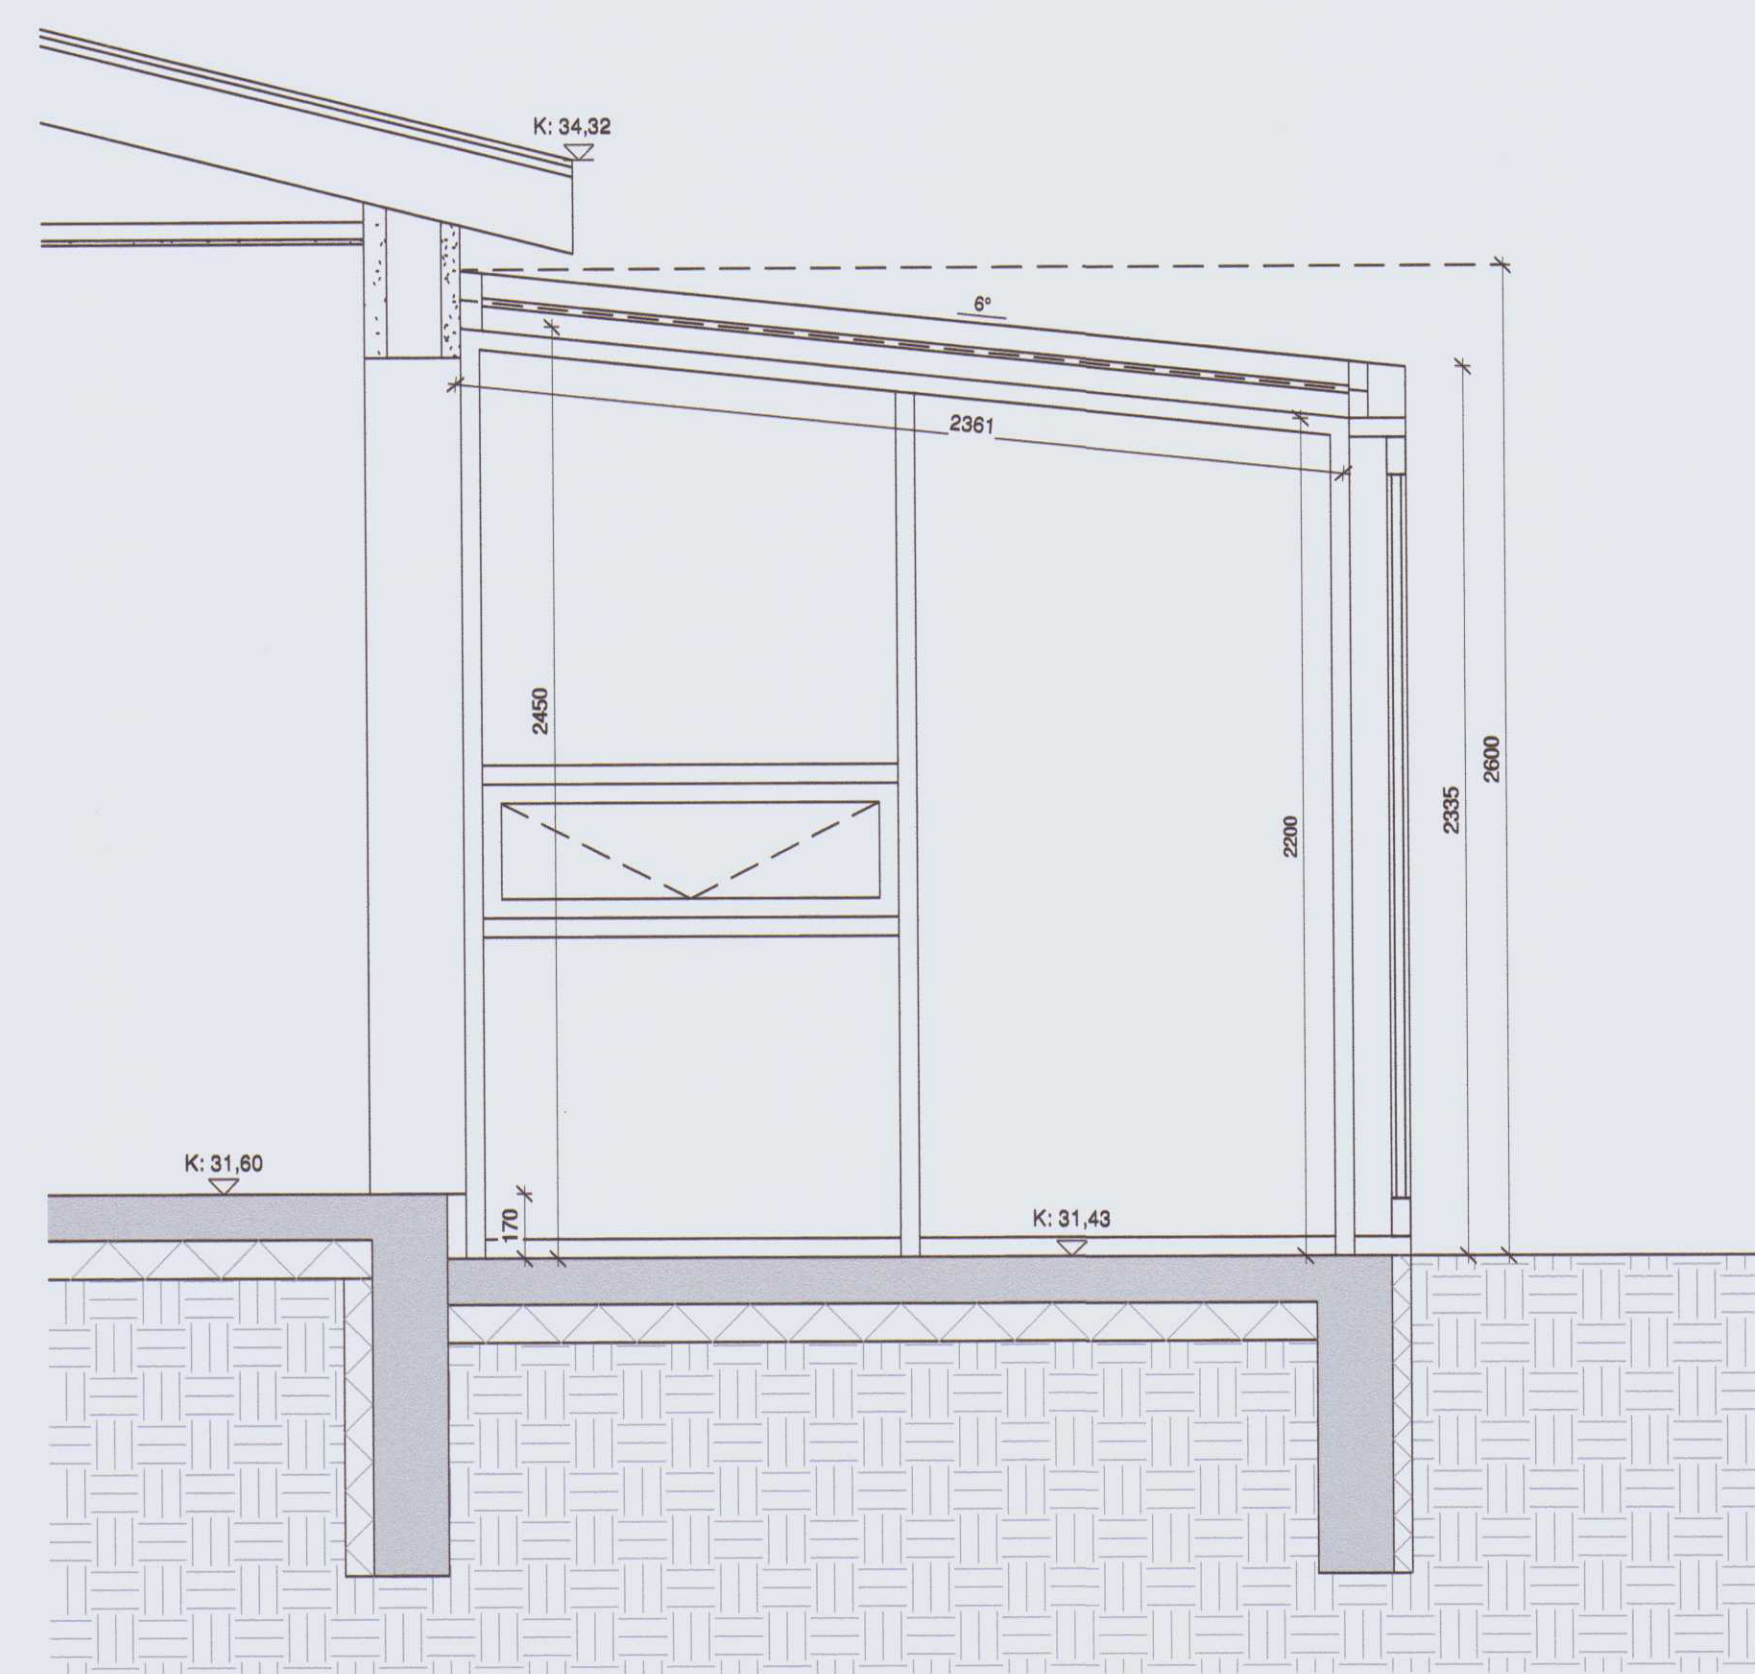

Snið C.
1:20

Pro-Ark Teiknistofa
 Áshamar 95-103, Vestmannaeyjar
 4-20-040

Gluggar, þak og snið í sólstofu

Eiríkur Vignir Pálsson BFI Kt: 010975-4179

Kjartan Sigurbjartsson BFI Kt: 190275-5319

Telkn. RÓ
 Dags. 15.12.2021 Útgáfa 2
 Mkv. 1:20
 Blabast. A1 VH-102