
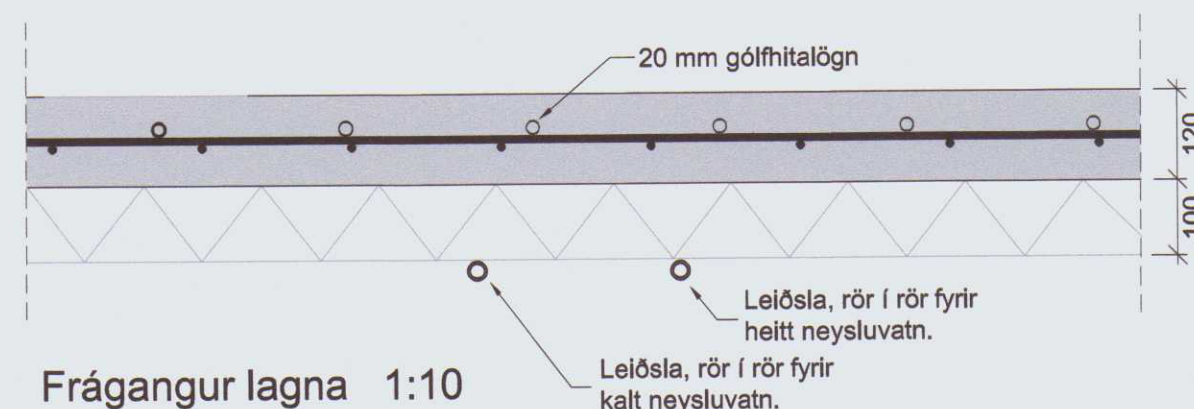
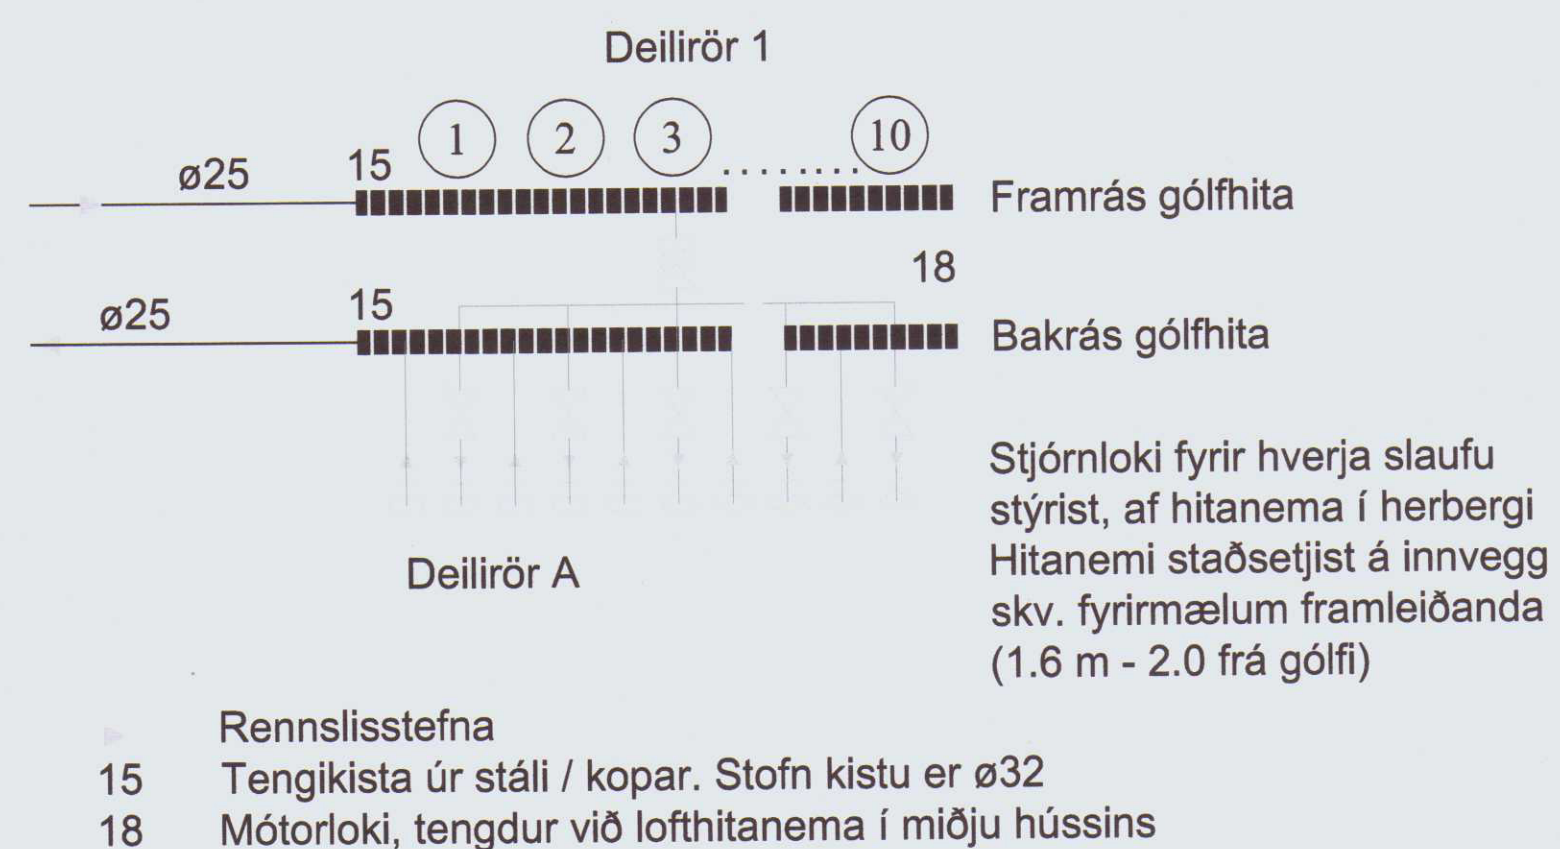


YFIRLITSMYND 1:100

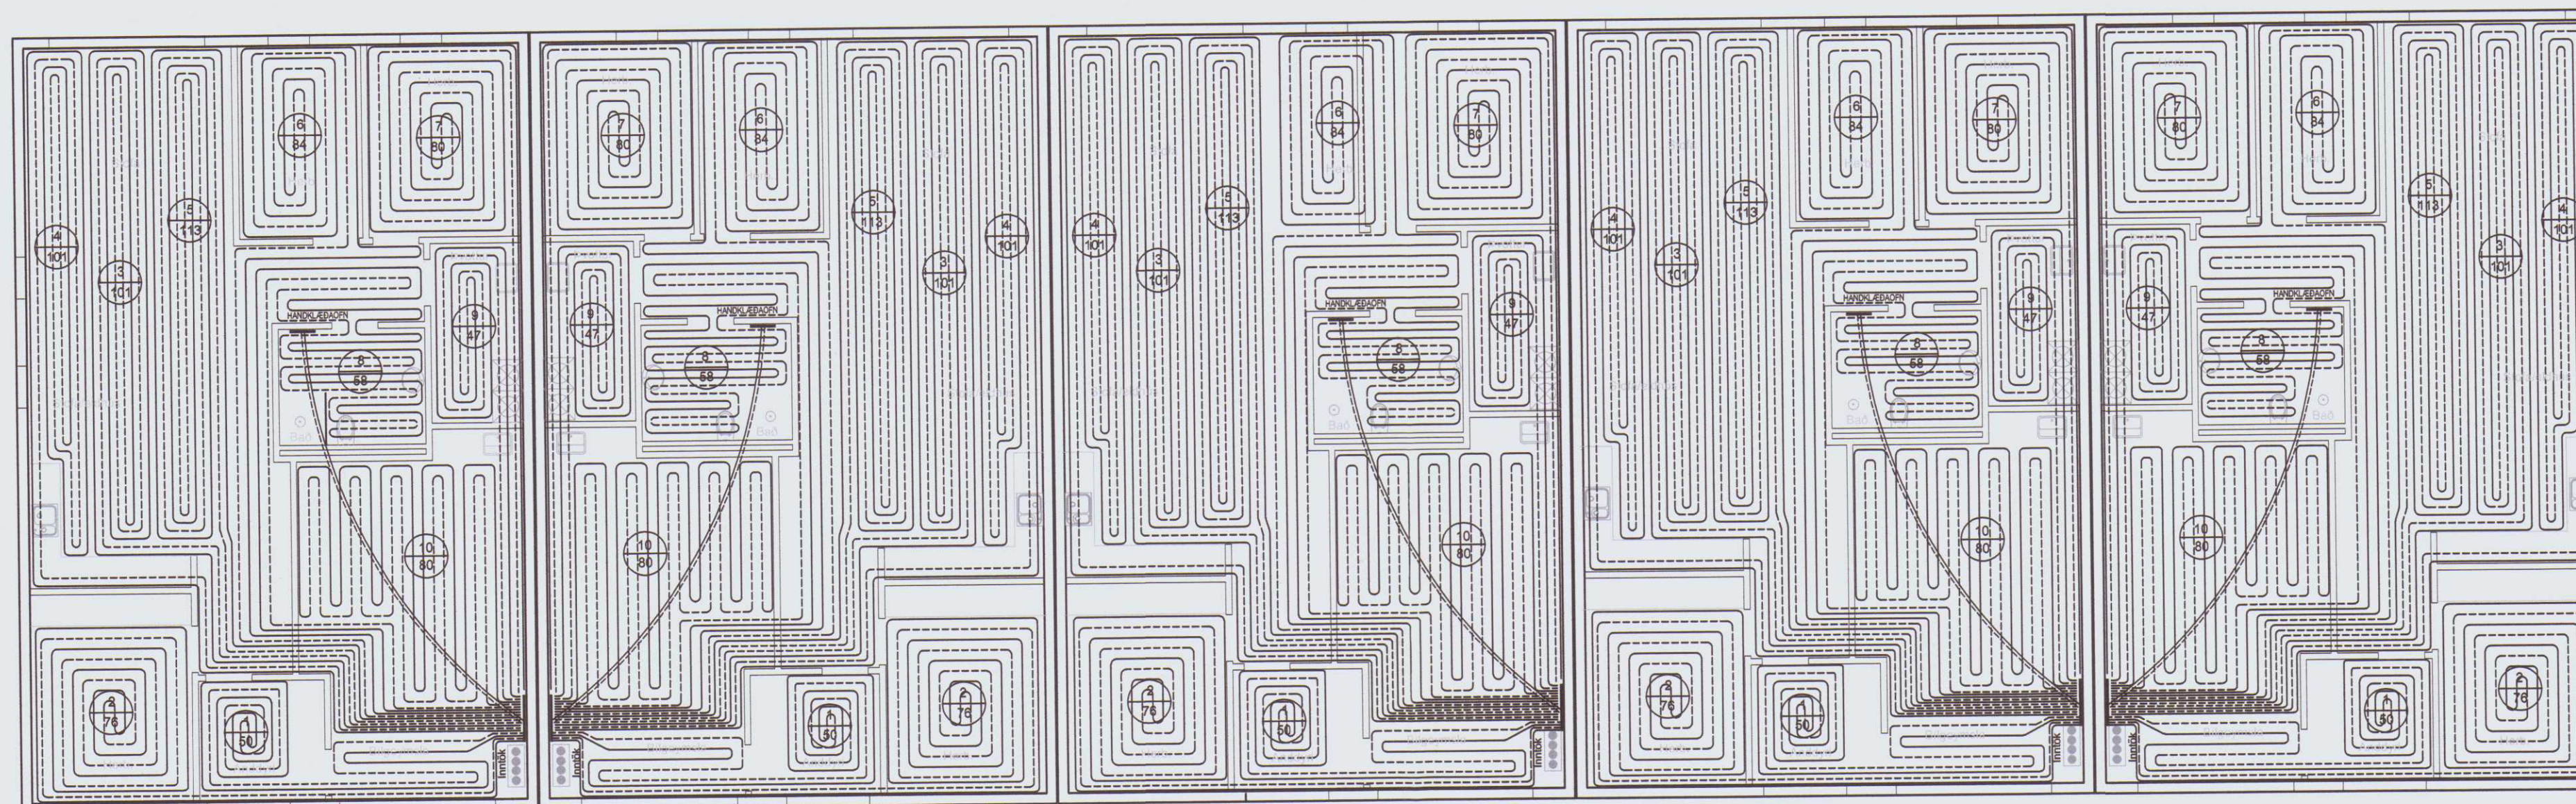

**Skýringar**  
Efni í gólfhitalögn er krossbundið polyethylen (PEX) með súrefnisflæðivörn skv DIN 4726. Rörin skulu þola 70°C samfelld við 1.0 Mpa vinnuþrýsting. Pípuþæð skal 20 mm. Pípur eru í steyptri plötu. Hver hitamotta skal vera án samsetningar. Allar stofnleiðslur skal einangra vel með steinullarhólkum.

**Gólfhiti fyrir ÁSHAMAR 95-103**  
Varmatafla fyrir eina íbúð

Slauða	Staðsetning	millibil	Lengd sl	Afköst án gólfefna
Nr.		m/m	m	W
1	ANDDYRI	150	50	800
2	HERBERGI	200	76	1216
3	STOFA/ELDHÚS	150	101	1616
4	STOFA/ELDHÚS	150	101	1616
5	STOFA	150	113	1808
6	HERBERGI	200	84	1344
7	HERBERGI	200	80	1280
8	BAÐ	150	58	928
9	ÞVOTTUR	150	47	752
10	BÍLGEYMSLA	200	80	1280
<b>SAMT</b>			<b>790</b>	<b>12640</b>

- HL HANDLAUG
- VS VATNSSALERNI
- SB STEYPIBÁD
- EV ELDHÚSVASKUR
- BK BAKKAR
- UP UPPÞVOTTAVÉL
- ÞV ÞVOTTAVÉL
- ÞU ÞURRKARI
- GNG GÓLFNIBURFALL MED GEGNUMRENNSLI

NUMER Á SLAUFU.  
6  
73  
LENGD Á SLAUFU Í METRUM.

**SKÝRINGAR FYRIR GÓLFHITALÖGN**

Lagnir eru PEX hitapölin gólfhitarör með súrefnisflæðivörn, Ø20 mm. Lagt er með 200 mm millibili en þéttara við útvegg. Lagnir eru þrýstiprófaðar samkvæmt leiðbeiningum framleiðenda. Gólfhitalagnir eru lagðar í steypta plötu. Allt efni skal hafa lagnaefnisvottun, fara skal eftir fyrirmælum framleiðenda. Allt efni, lögn, prófun og frágangur skal vera samkvæmt ákvæðum staðals IST 69 og reglugerð um hitalagnir. Allar pípur í gólfhitalögn skulu vera hitapölinar plastpípur, Wirsbo-plex eða samsvarendi og þola allt að 90°C við 8 kg/cm<sup>2</sup> þrýsting. Gólfhitalögn skal þrýstiprófa með 8 kg/cm<sup>2</sup> vatnsþrýstingi áður enn það er steypt inn og skal þrýstingurinn standa í 24 klst. án þess að falla.

RÖR Í GÓLFHITALÖGN ERU ÚR PEX (KROSSBUNDIÐ HD POLYETHYLEN) MED SÚREFNISFLÆÐIVÖRN SAMKV. DIN 4726. ÖLL TENGIÞYKKI SKULU HÆFA LAGNAEFNI.

Dags	Breytingar	Nr.	Nofn

**meter teiknistofa ehf**  
Suðurlandsbraut 30, 108 Reykjavík

828-900-ÁSHAMAR 95-103

ÁSHAMAR 95-103, VESTMANNNAEYJAR

YFIRLITSMYND, GÓLFHITALAGNIR, VARMATAFLA OG SKÝRINGAR

TÖLVUSKRÁ	HANNAÐ	TEKNAÐ/YFIRFARIÐ	VIÐFANGSEFNI	ÚTGÁFA-BLAÐAST
828-900-ÁSHAMAR 95-103	FÓ	FÓ	GRUNNLAGNR	01-A1
SAMÞYKKT	TEKNIÐ	NR.	MKV.	BLAÐ NR.
Friðrik Ólafsson	828-L04	2303592459	1:100/1:10	
	DAGS	VERK NR.		L-04
	10.10.2020	828		