

INNÞAKSRÖR SKULU VERA 70 cm UNDIR ENDANLEGI YFIRBORÐI
INNÞAKSRÖR RAFVEITU 50 mm - 3 x 20 mm FYRIR LÖBARLÝSNGU
INNÞAKSRÖR FYRIR SÞMA / INTERNET 50 mm - 3 x 32 mm
INNÞAKSRÖR LEGGIÐ AÐ LÖÐARMÖRKUM
HEIMTAUG RAFVEITU 400V / 240 V, 3 x 50 A

SKÝRINGAR


- | | | | |
|--|--|--|-----------------------------------|
| | Hreyfiskynjari | | Dós fyrir loftnet (ekki dregð í) |
| | Viðveruskynjari | | Dós fyrir síma (ekki dregð í) |
| | Tenglar og rofi - H:1100 mm | | Dyrasími |
| | Tvöfaldur tengill H: alltaf 200 nema annað komi fram | | Símatengill |
| | Einfaldur tengill H: alltaf 200 nema annað komi fram | | Loftnetstengill |
| | Einfaldur tengill í hæð 1100 mm | | Jarðtenging |
| | Loftljós | | Rakabéttur tengill uti/inni, IP44 |
| | Einfaldur rofi | | Rör upp á næstu hæð |
| | Samrofi | | Rör niður á næstu hæð |
| | Þrýstirofi f. l.d. dímma í loftu | | Rör gegnum hæð |
| | Dimmer í dós, þrýstidimmar eða snúnings | | Að rafmagnstöflu eða tengikassa |
| | Rafmagnstafli/ smáspennutafli | | T1 4-F16 |
| | Veggjós | | Rörálgni í gölli |
| | Reykskynjari | | Innfellt halógenljós / LED ljós |
| | Loftdós | | Innfellt halógenljós með spennu |
| | Krossrofi | | Veggdós |
| | | | Tölvutengill |

- L01 Innfældur LED kastari í loft 240 V
- L02 Undirskápijós LED
- L03 Kúpull á loft
- L04 Hangandi ljós yfir borð
- L05 Veggjós fyrir ofan spegi
- L06 Veggjós úti IP 67
- L07 LED ljós IP 67
- L08 LED borði í fataskáp
- L09 Veggjós

SKÝRINGAR

1. ÖLL RÖR ERU Ø 16 mm OG ÍDREGIN 1,5 mm² VÍR,
2. HÆÐ ROFA FRÁ FULLFRÁGENGNU GÓLFI ER 1100 mm,
3. HÆÐ LÁGSPENNU- OG SMÁSPENNTENGLA FRÁ FULLFRÁGENGNU GÓLFI ER 200 mm.
4. HÆÐ TENGLA Í BAÐI, ÞVOTTAHÚSI, WC OG BÍLSKÚR SKAL VERA 1100 mm.
5. ÖLL MÁL ERU Í MILLIMETRUM,
6. MÁLSTRAUMUR ROFA SKAL VERA 10 A OG TENGLA 16 A,
7. HÆÐIR ERU MIÐAÐAR VIÐ FULLFRÁGENGING GÓLF OG MIÐJA DÓS.
8. HÆÐ TENGILS VIÐ ROFA SKAL VERA SÚ SAMA OG ROFANS.
9. GREINAR ERU EKKI SÝNDAR Í ÖLLUM TILVIKUM AÐ TÖFLU, EN ERU ÞÁ MERKTAR VIÐKOMANDI TÖFLU. DÆMI: T,1 ER GREIN 1 FRÁ TÖFLU T.
10. BEITA SKAL NÚLLUN OG LEKA STRAUMSROFVÖRN SEM SNERTISPENNUVÖRNUM.
11. TAFLA T1, ER AÐALTAFLA STAÐSETT Í BÍLSKÚR,
12. TAFLA T, SKAL VERA U.Þ.B. H x B x D 1000 x 800 x 200.
13. HÆÐ AÐ MIÐJU TENGLA YFIR ELDHÚSBORÐI 1100 mm.
14. ÖLL RÖR FYRIR FJARSKIPTATENGLA SKULU VERA 20 mm.
15. SPENNAFIRIR HALÓGENLJÓSUM SKULU VERA MEÐ INNBYGGÐUM DIMMI OG STÝRT MEÐ ÞRÝSTIROFA
16. DRAGA SKAL PLASTKAPAL AÐ ÚTILJÓSUM OG ÚTITENGLUM
17. ÖLL TÁKN ERU TÁKNRÆN OG BER AÐ SAMRÆMA LAGNIR AÐ TÆKJUM OG EFTIR AÐSTÆÐUM OG EFTIR SÉRTEIKNINGUM
18. HAFA SKAL TIL HLIÐSJÓNAR MÁLSETTAR TEIKNINGAR AÐALHÖNNUÐAR ÞEGAR MÆLT ER FYRIR DÓSUM OG VEGGJUM
19. ÞAR SEM PÍPUR ERU LAGÐAR HLIÐ VIÐ HLIÐ Í LOFTUM EDA VEGGJUM SKAL HAFA A.M.K. 30 mm BIL Á MILLI RÖR ÞANNIG AÐ STEYPA GETI RUNNID NIÐUR Á MILLI
20. MÁLMHLUTA LAGNA TÆKJA OG RAFBUNAÐAR SKAL JARÐBINDA VANDLEGA
21. JARÐBINDA SKAL PÍPUKERFI FYRIR HEITA OG KALDA-VATNSLÖGN. SKILA SKAL MÆLINGU AF JARÐBINDINGUNNI OG SKAL HÚN UPPFYLLA KRÖFUR RAFVEITUNNAR

NEMA ANNARS SE GETIÐ.

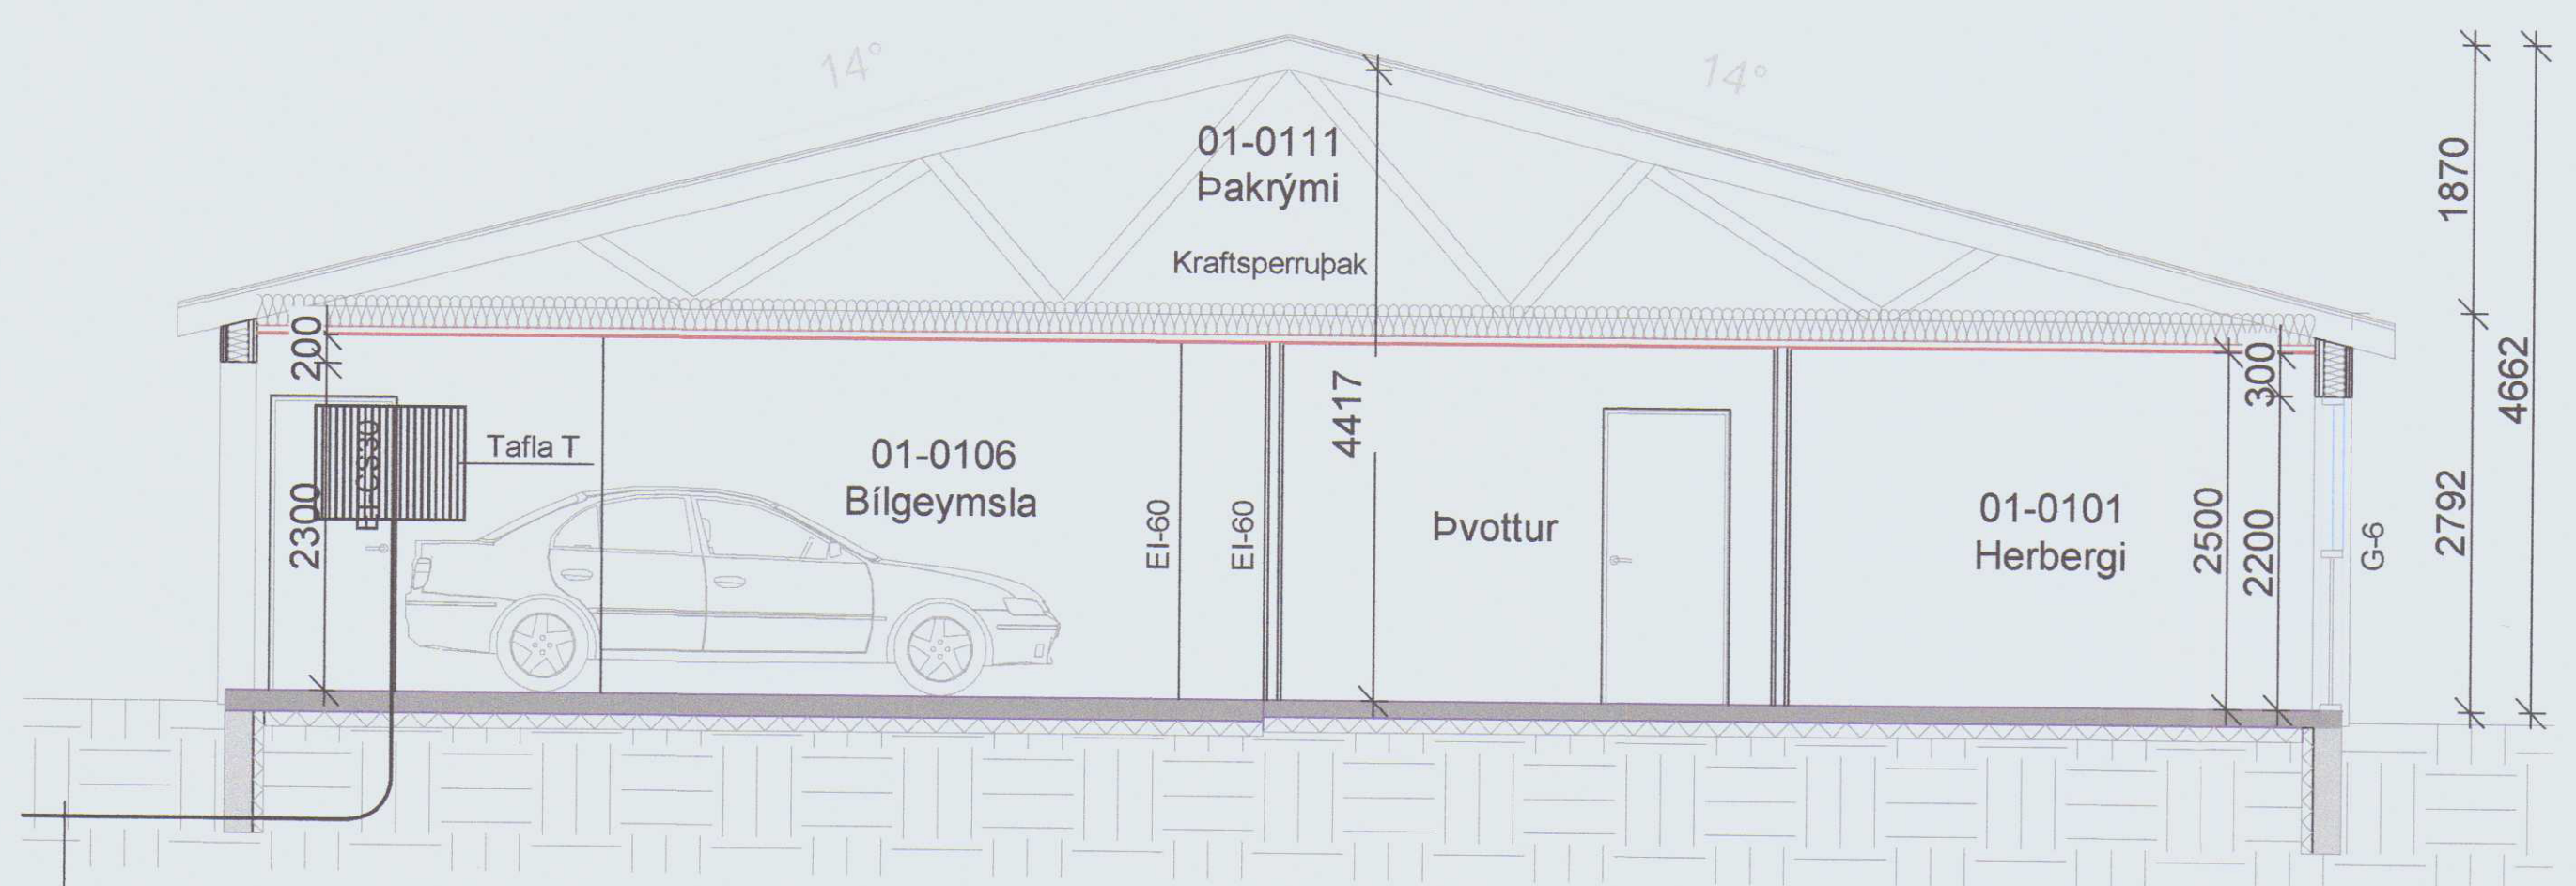

INNÞAKSRÖR SKULU VERA 70 cm UNDIR ENDANLEGI YFIRBORÐI
INNÞAKSRÖR RAFVEITU 50 mm - 3 x 20 mm FYRIR LÖBARLÝSNGU
INNÞAKSRÖR FYRIR SÞMA / INTERNET 50 mm - 3 x 32 mm
INNÞAKSRÖR LEGGIÐ AÐ LÖÐARMÖRKUM
HEIMTAUG RAFVEITU 400V / 240 V, 3 x 50 A

HÖNNUÐUR:
Þór Stefánsson
YFIRFARIB:
Þór Stefánsson
SAMPYKKT: *Þór Stefánsson* KT:
BREYTINGAR:

VERKHEITI:
Raðhús
Áshamar 95 - 103
Vestmannaeyjar

VERKHLUTI:
Afstöðumynd, snið
og skýringar
Mkv: 1:50 / 1:500



RAFLAGNATEIKNINGAR
ÞÓR STEFÁNSSON RAFIÐNFRÆÐINGUR
EYRAVEGI 32 SELFOSSI SÍMAR 482 3480 & 897 8718
NETFANG: rafteikn@gmail.com FAX 482 3366

ÁRITUN AÐALHÖNNUÐAR
ÚTPRENTAD: 10.11.2020 09:01:10
SÍÐAST VISTAD: 9.10.2020 22:16:14
TÖLVUNAFN: Rafteikn 20 10-2357.dwg
SLÓÐ: F:\OD\Verk\Áshamar 95 - 103\Teikningar
VERKNÚMUR: BLAÐ
2357-2020-054 1 af 8
DAGSETNING: 9 október 2020