


Sjá teikningu L-01 fyrir skýringar.

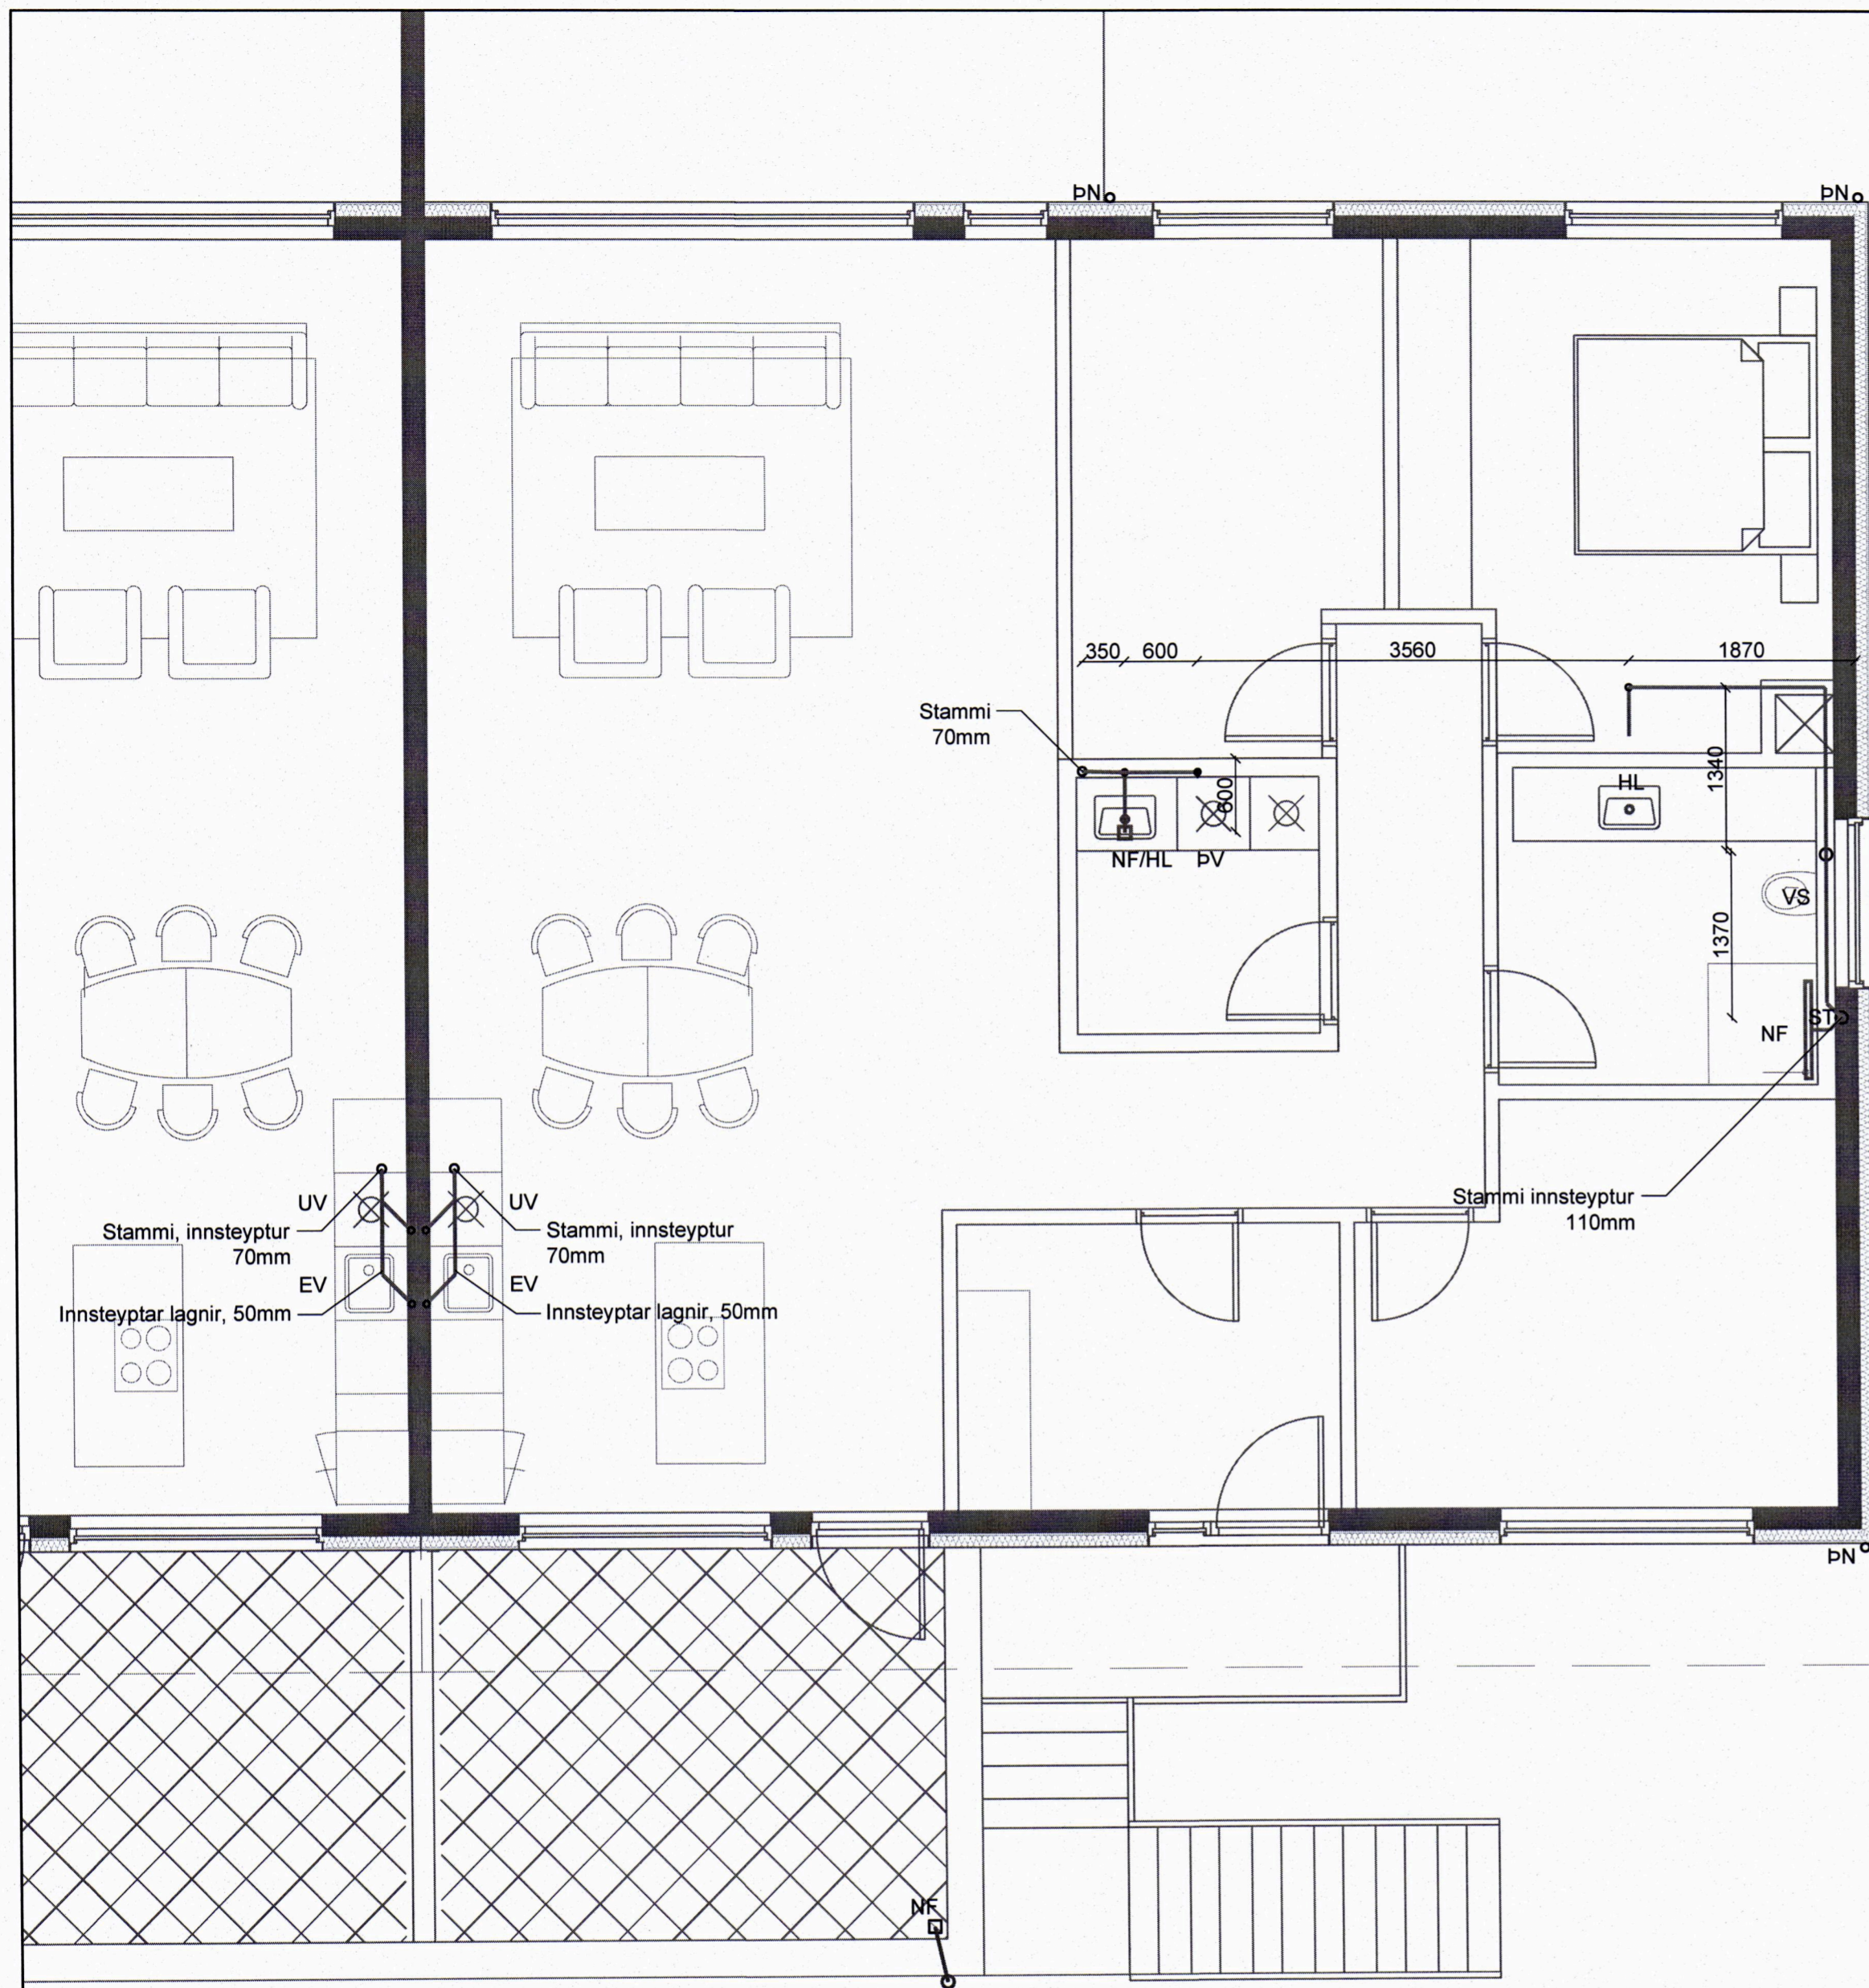

NR: DAGS. SKÝRING GERT

SAMPYKKT

Kristján Andr sson, 180777-3189
Netfang: torfabaer@gmail.com, S mi:8226199

VERK
 shamar 79-81
Vestmannaeyjum
TEIKNING

Lagnir - Fr rennsli
Grunnmynd 2 h  , 2/2

KVARDI

1:50

| DAGS | TEIKNAD | TEIKNING NR. |
|----------|---------|--------------|
| 8.9.2022 | KA | L-04 |
| VERKNR. | REIKNAD |  TG FA |
| V03 | | A |

Heim   skolp BK= 29,81
Heim   regn BK= 30,31