SAMÞYKKT AF BYGGINGARFULLTRÚA
9. SEP. 2022
BYGGINGARFULLTRÚINN Í VESTMANNAEYJUM

UNDIRRITUN SAMRÆMINGARHÖNNUÐAR
Páll Jóhannesson 120743-3379

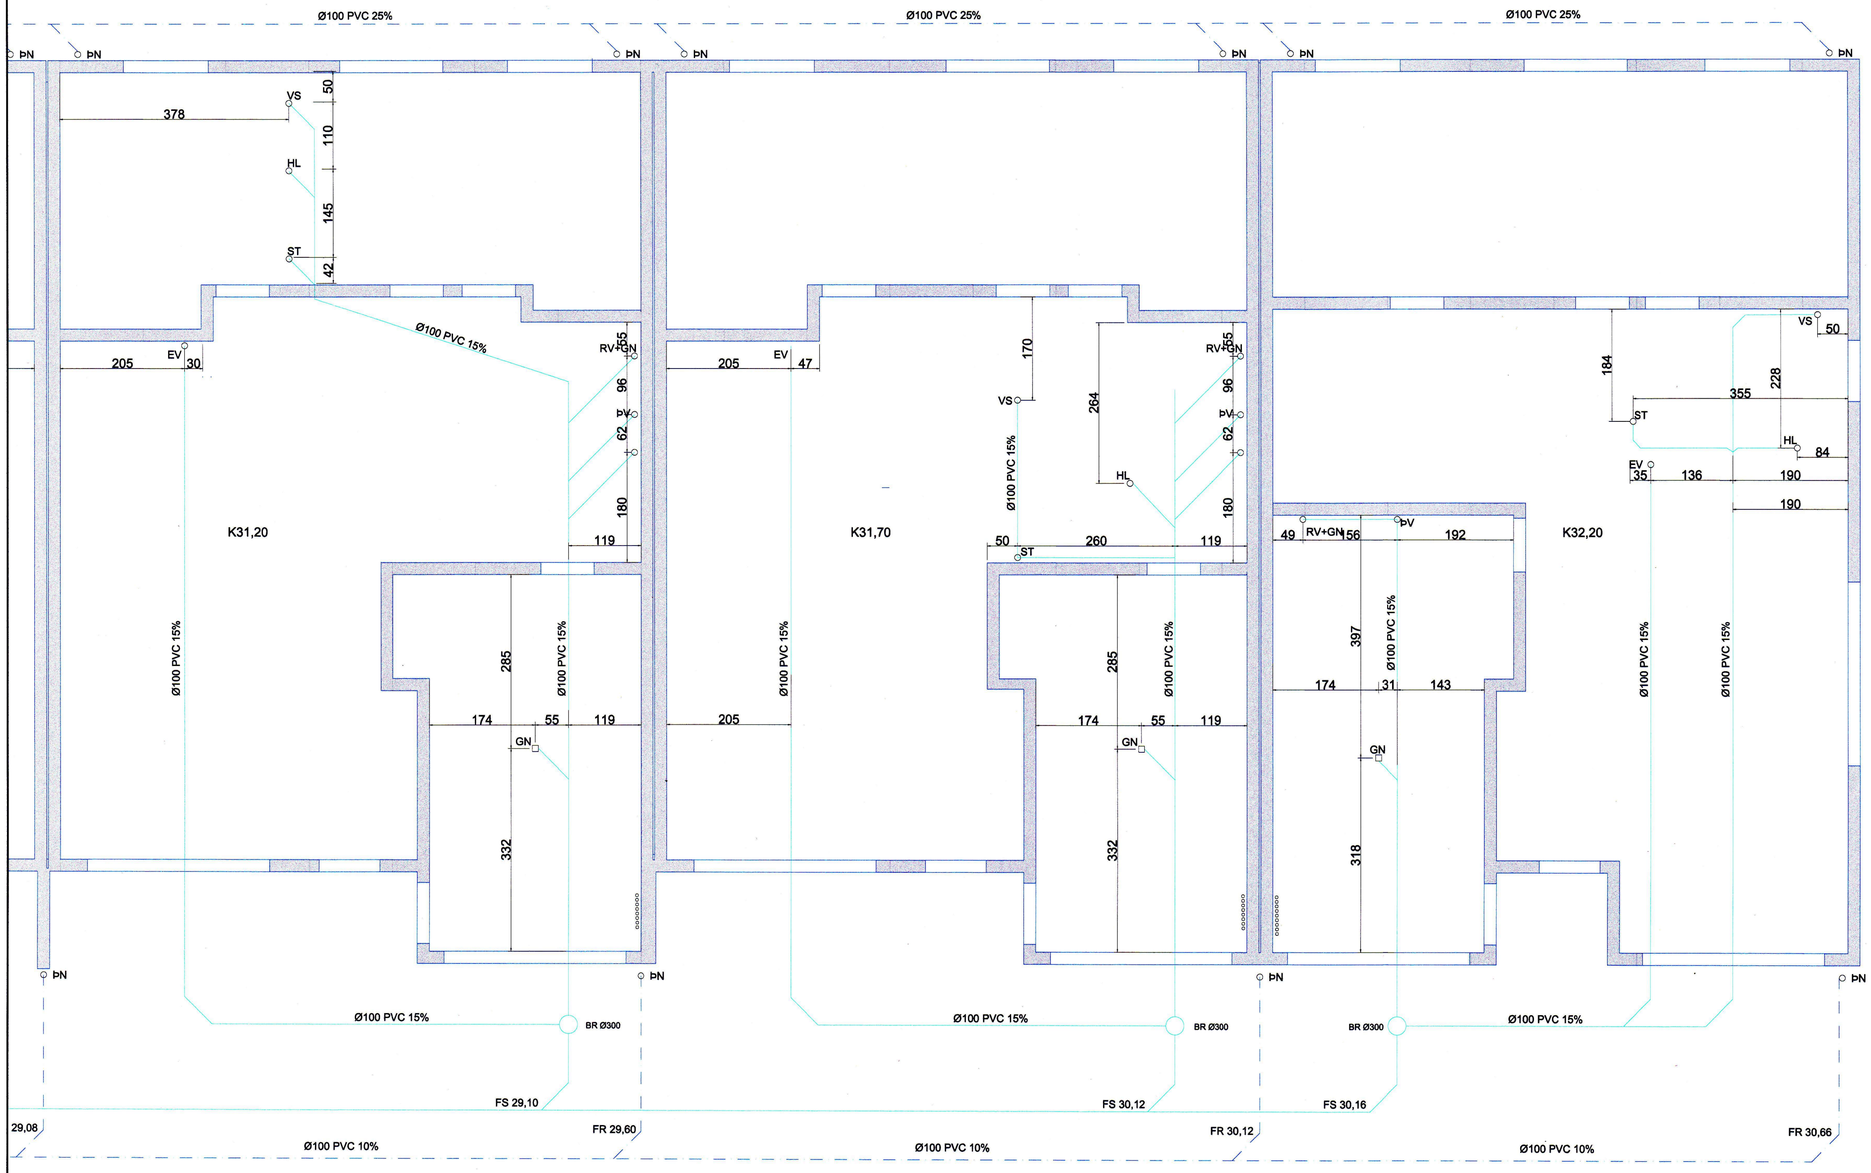

TILVÍSUN	ÚTG DAGS	SKÝRINGAR	TEIK	HANN	RÝNT	SAMÞ

ÚTG DAGS	SKÝRINGAR	TEIK	HANN	RÝNT	SAMÞ

tpz teiknistofa
Kirkjuvegi 23 900
Vestmannaeyjum
Sími 481-2711
tpz@teiknistofa.is
www.teiknistofa.is

ÚTG. DAGS	HANNAÐ	MÆLIKVARÐI
2021-01-11	SP/RS	1:50 (A1)
YFIRFARIÐ	TEIKNAÐ	1:100 (A3)
SP	RS	
SAMÞYKKT:		

Áshamar ~~5-13~~
900 Vestmannaeyjar
Lagnateikningar
Frárennsli
Grunnmynd

VERKFANG 2103 TEIKNING 301-2

©Öll afnot og afritun teikningar, að hluta eða í heild er háð skriflegu leyfi höfunda

S:\verkefni\A-VERK\21\2103 - Áshamar 5-13\600_teikn\610-tpz\DWG\Vinnugögn\2103_Áshamar_5-13_Lagnir_2022.dwg