



GRUNNMYND 1

SAMÞYKKT Í BYGGINGAÉFND
24-6-75
BYGGINGAFULLTRUINN Í VESTMANNAEYJUM
Dallir Magnússon

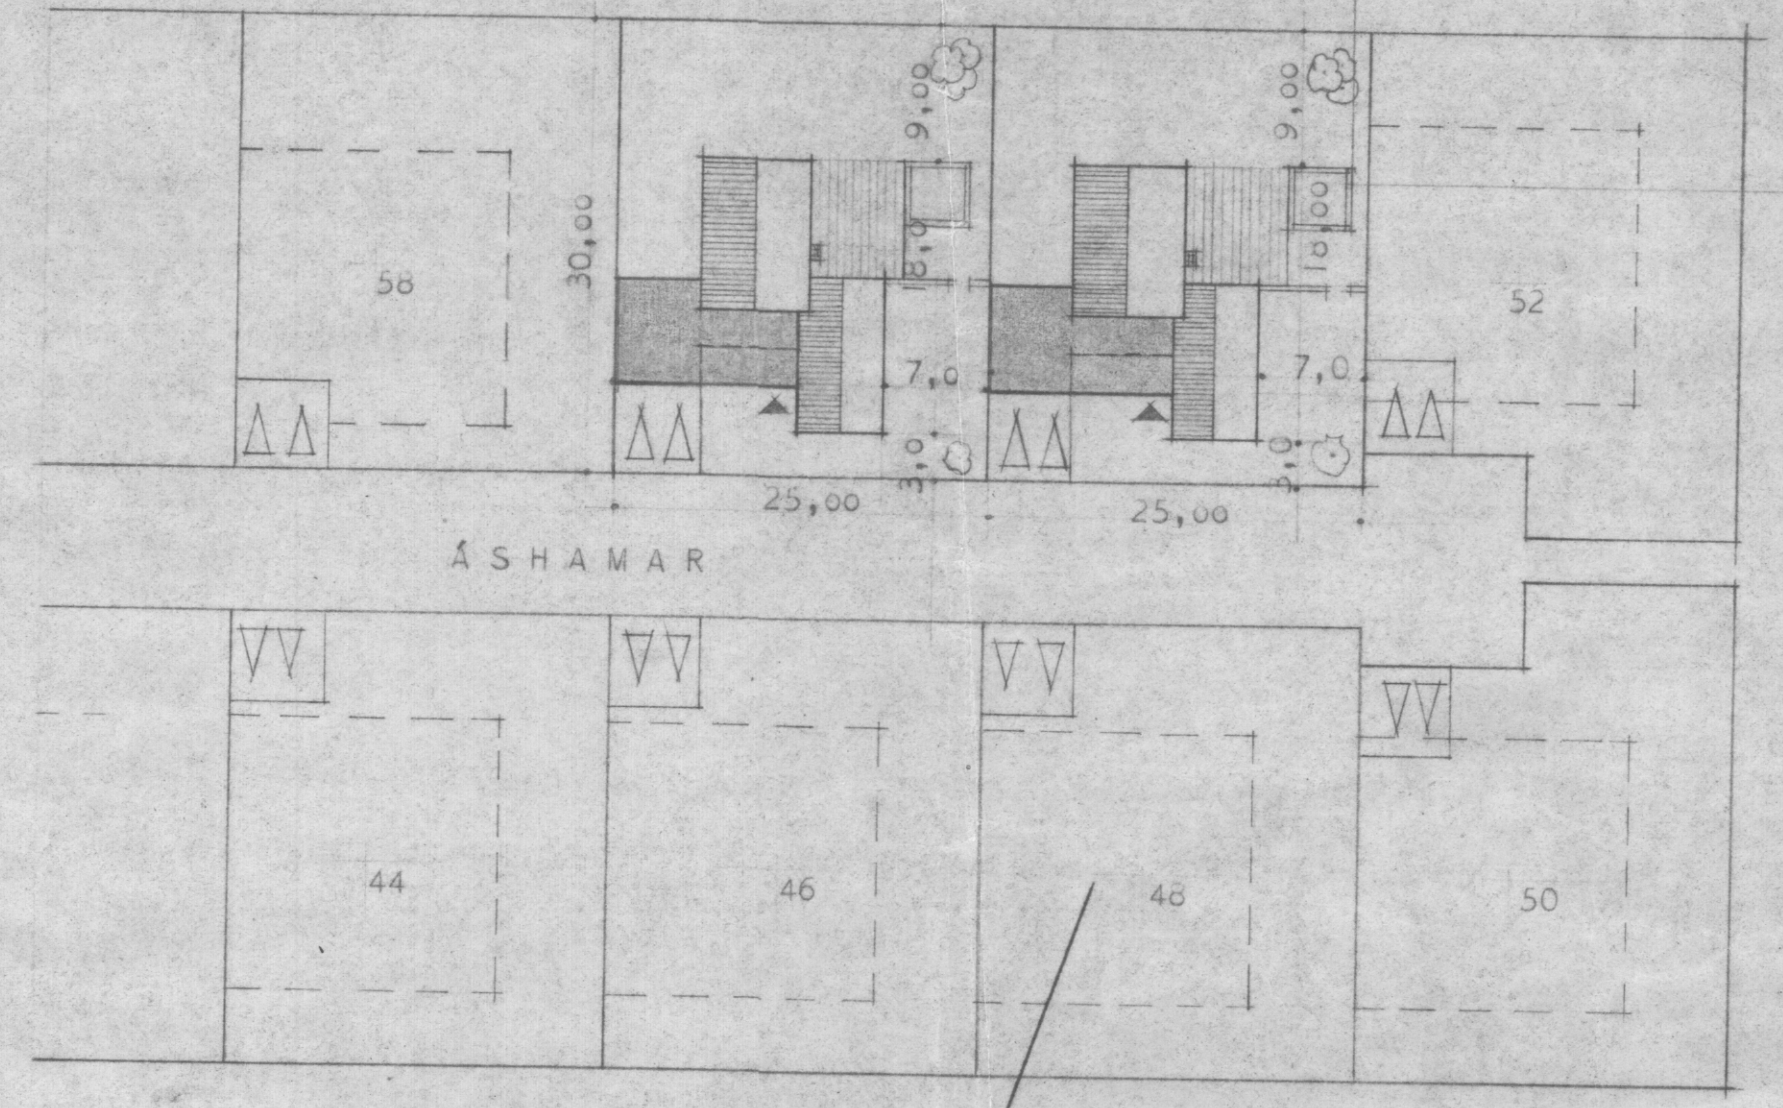

AFSTÖÐUMYND 1:500

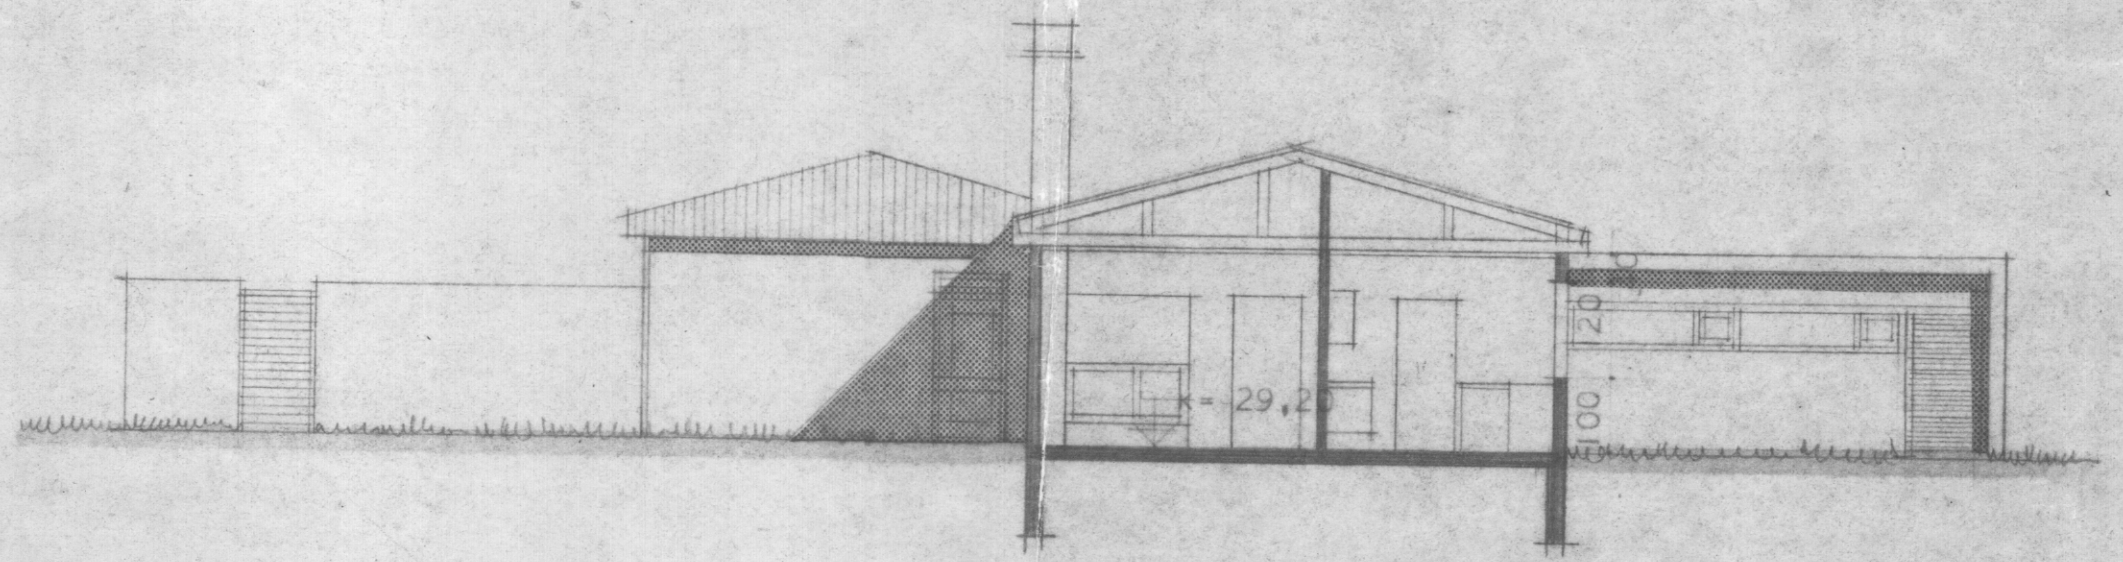

REYKJAVÍK JÚNÍ 1975
GUNNAR HANSSON

Gunnar Hansson

Áshamar 54/56 1