



128  
112

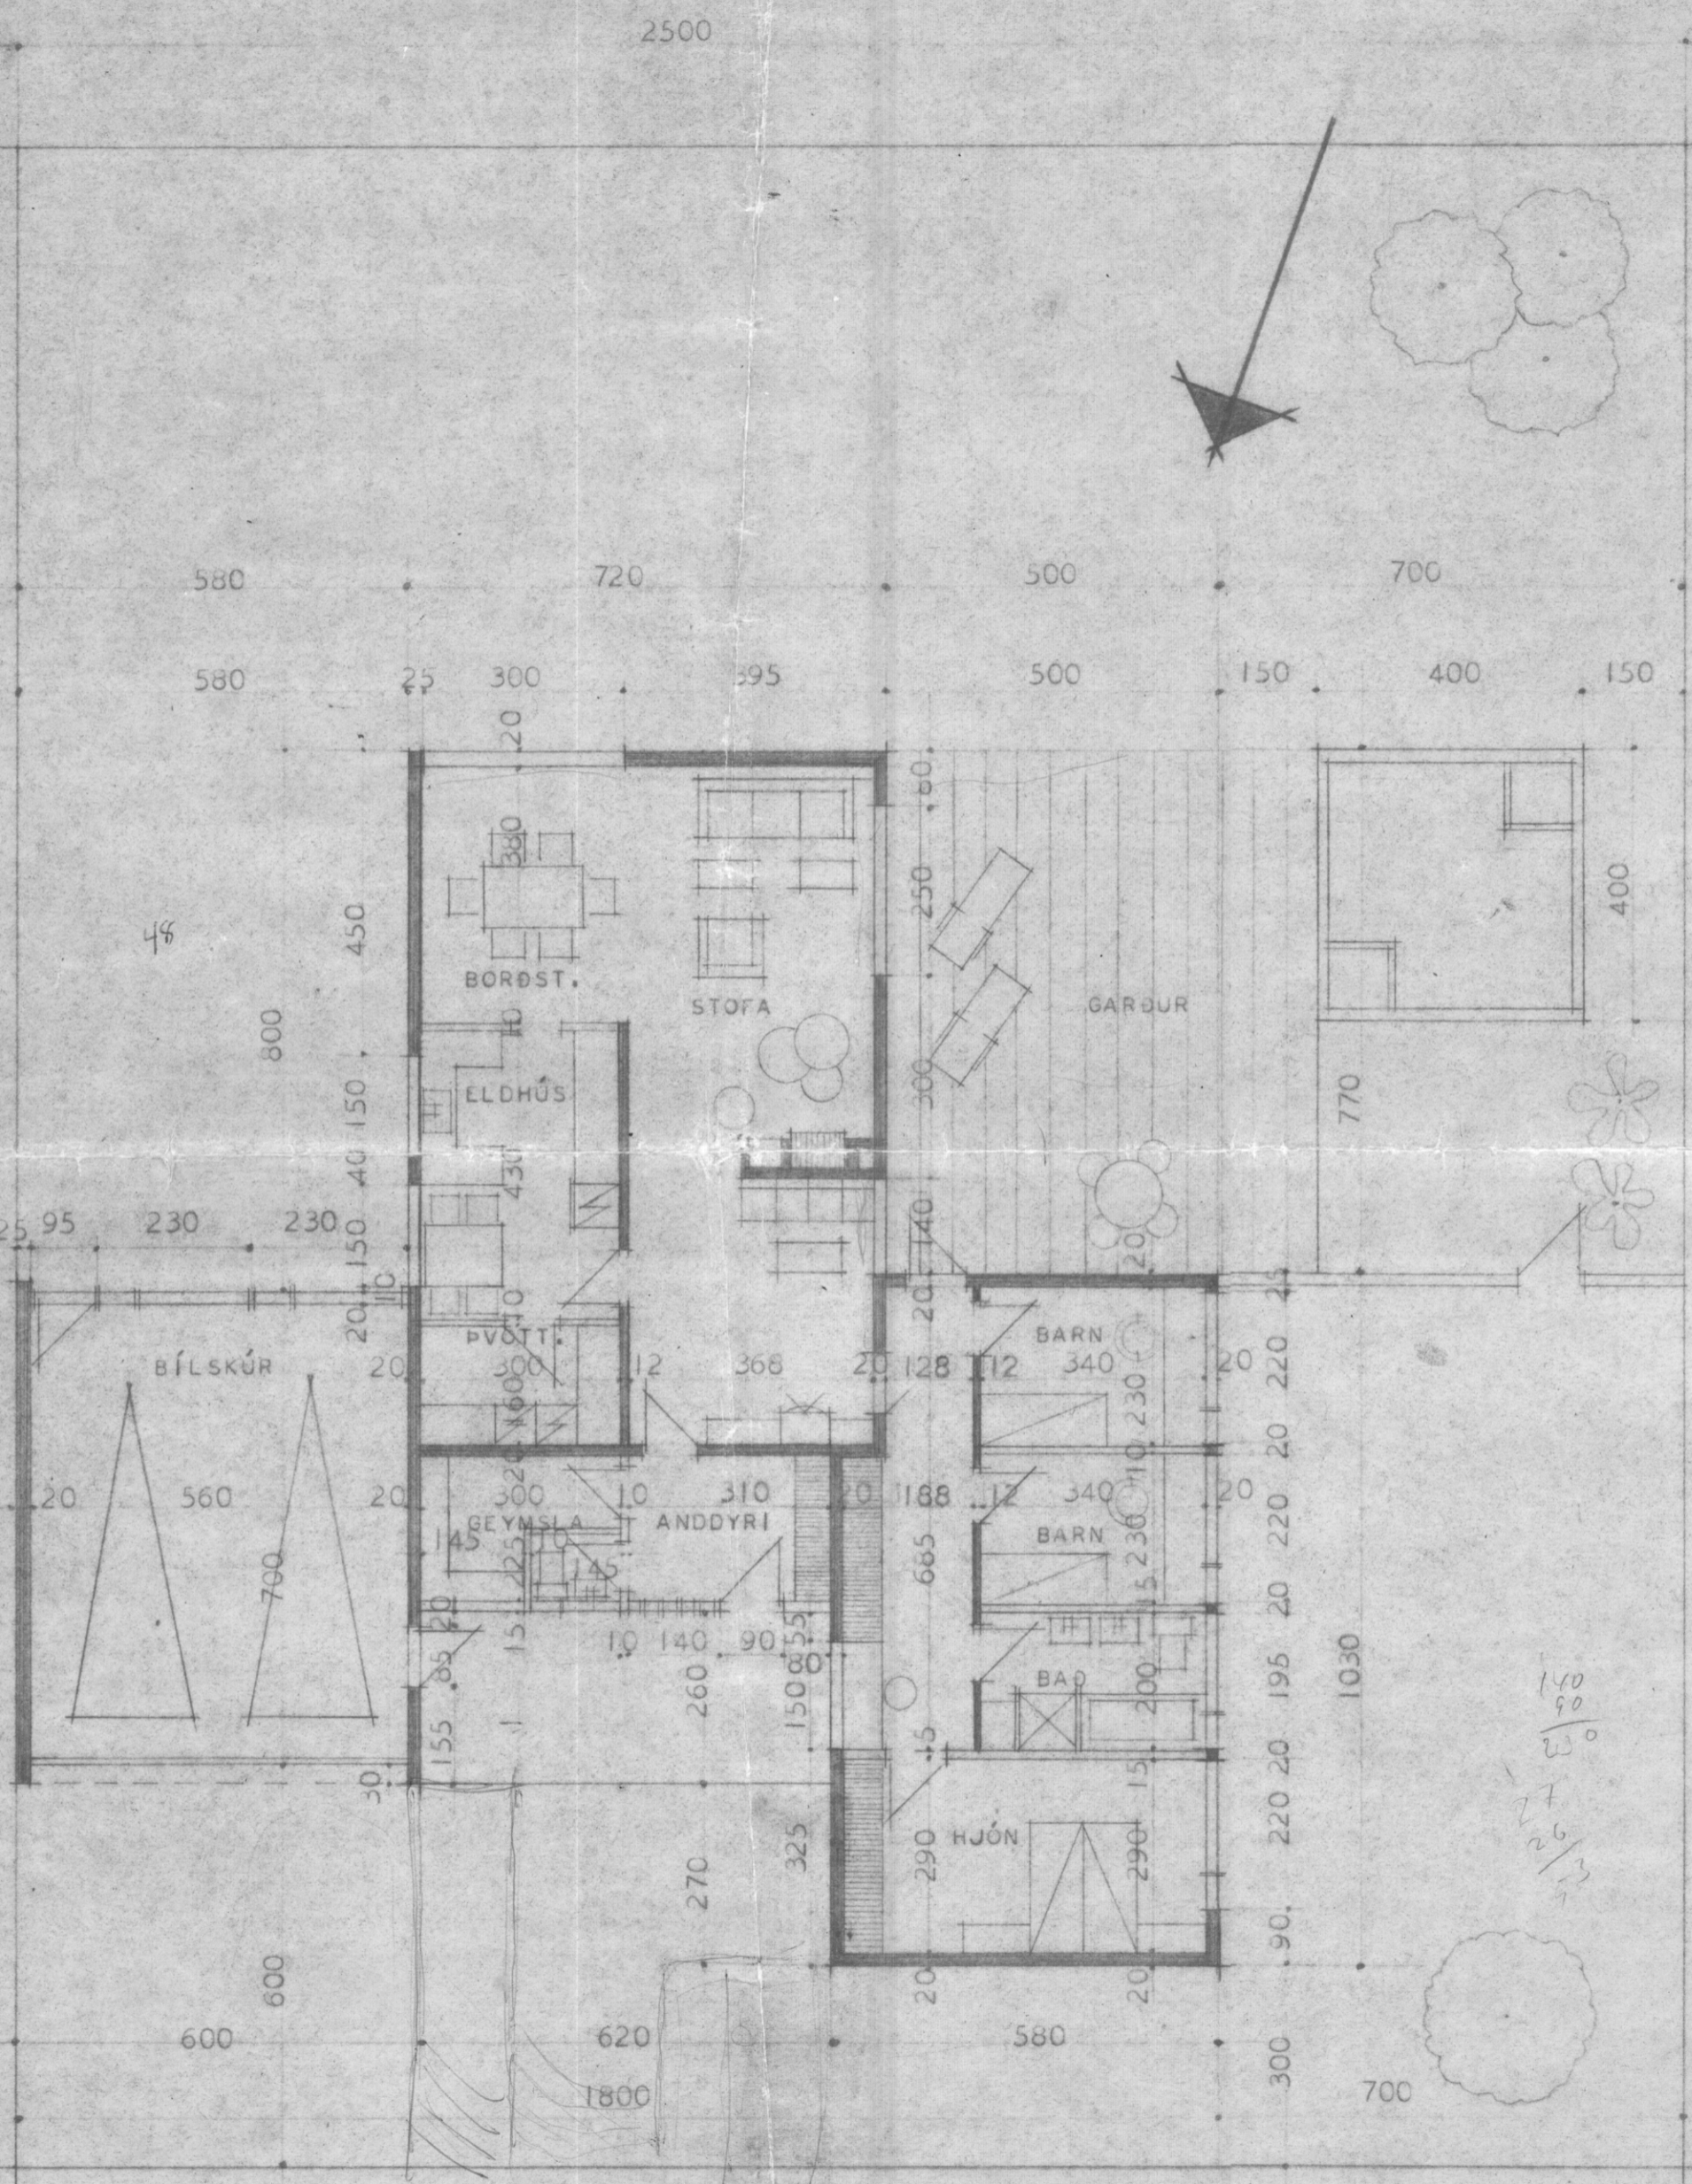


GRUNNMYND

SAMÞYKKT Í BYGGINGANEFND  
24-6-75  
BYGGINGAÞULLTRÚINN Í VESIMANNAEYJUM  
Dallir Magnússon

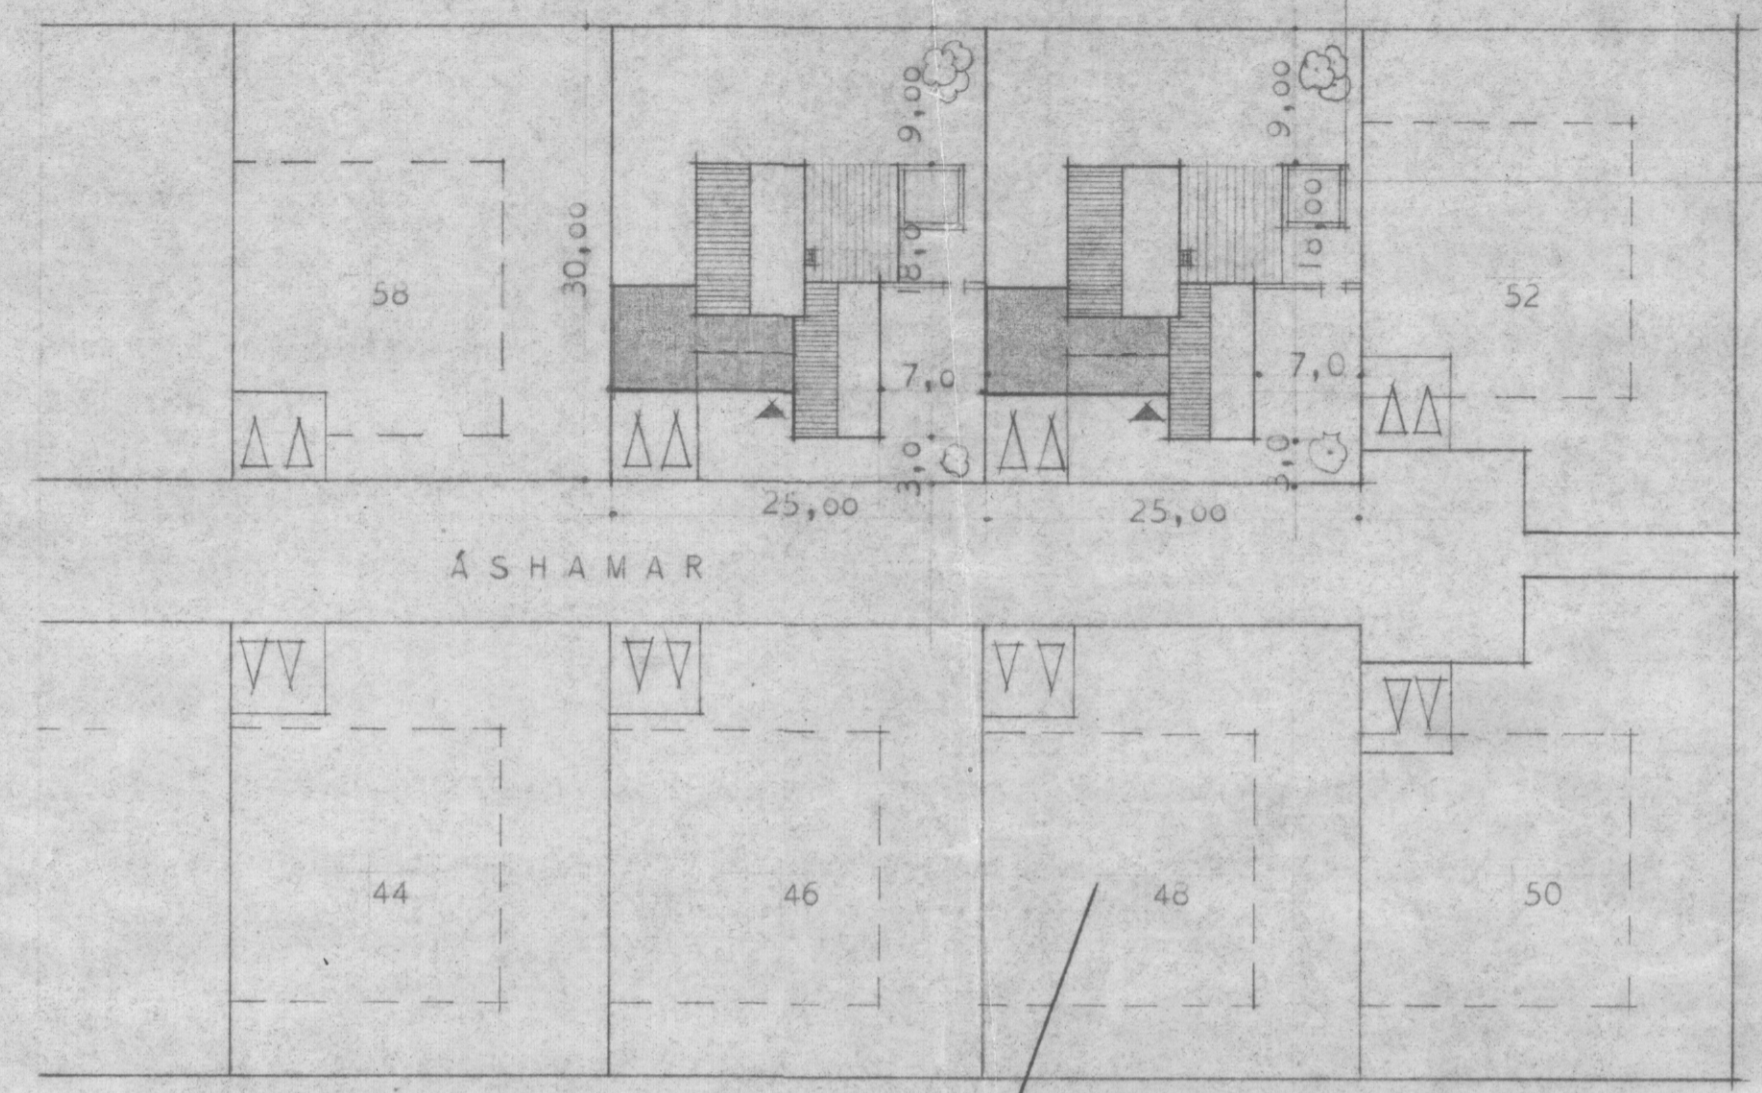

AFSTÖÐUMYND 1:500

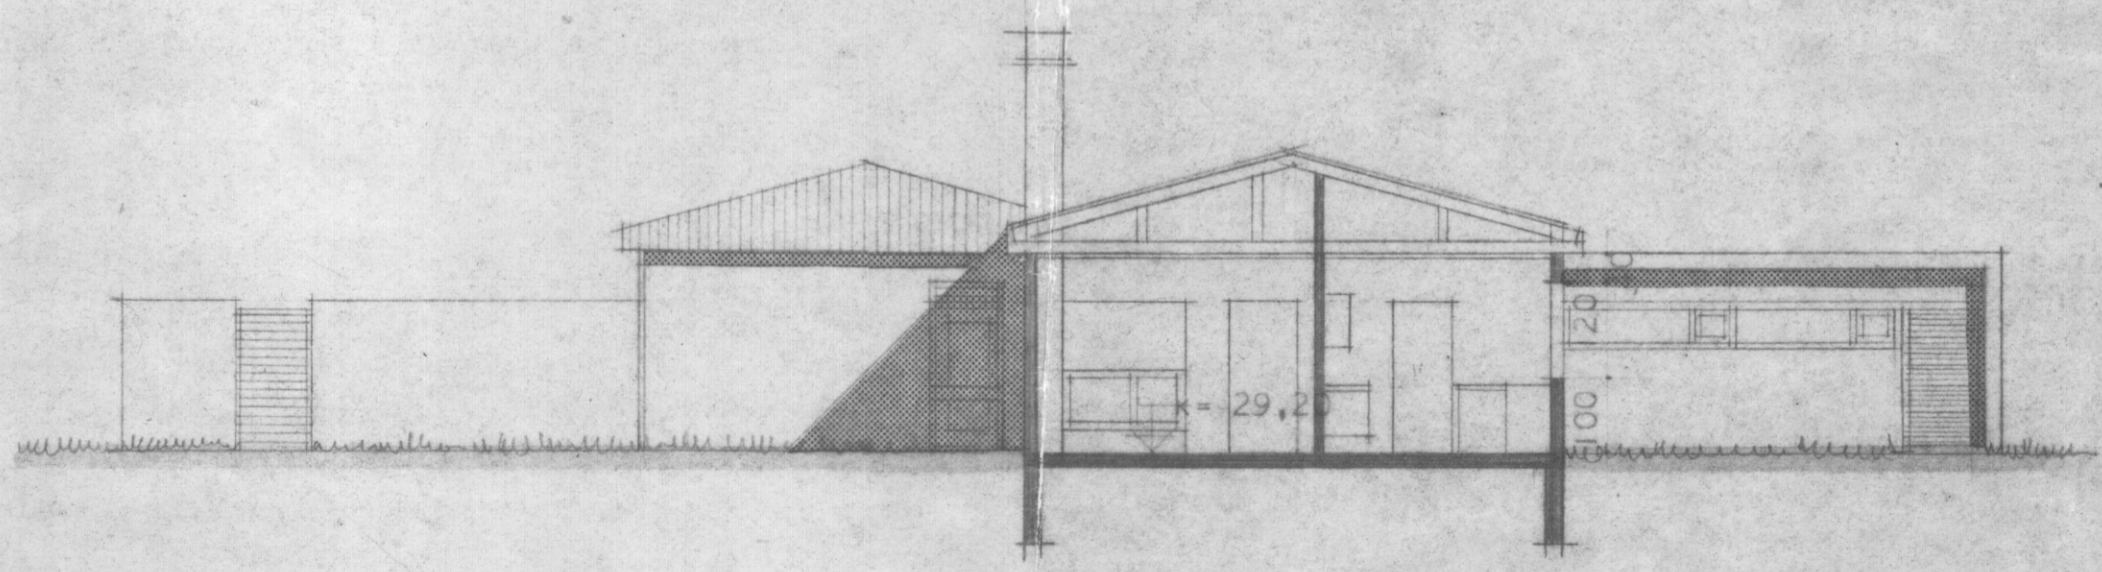

SKURÐUR

REYKJAVÍK JÚNÍ 1975  
GUNNAR HANSSON

Gunnar Hansson

Áshamar 54/56