



SÁMPYKKT AF BYGGINGARFULLTRÚA


29. JAN. 2018
Sigmundur Björn
 BYGGINGARFULLTRUINN Í VESTMANNNAEYJUM

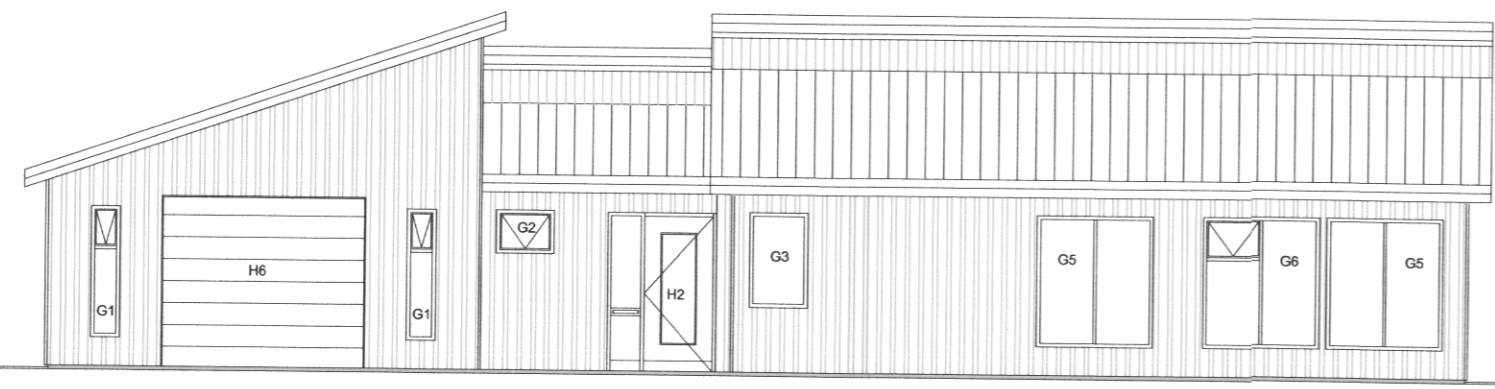


ÚTLIT - NORÐUR
1:100

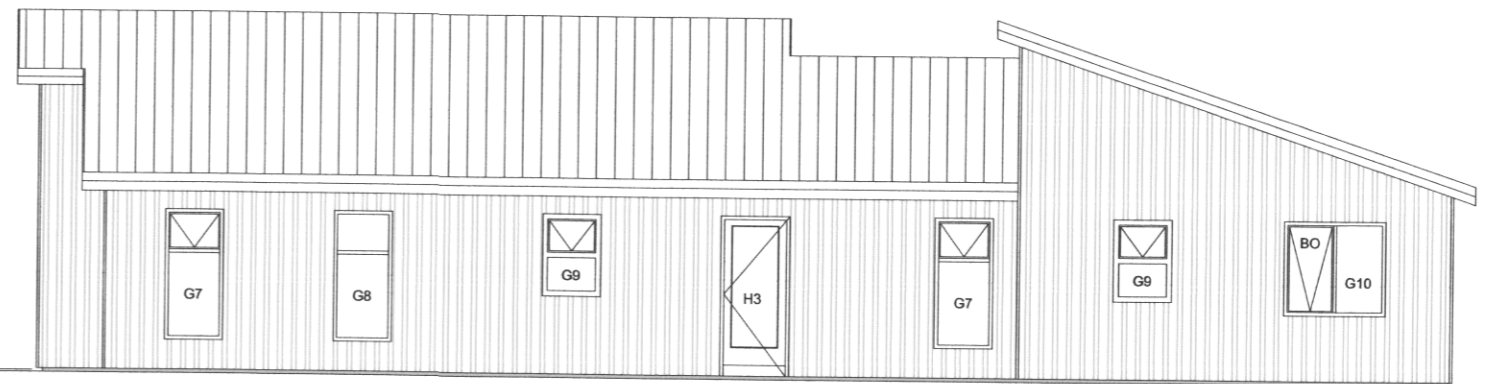



ÚTLIT - SUÐUR
1:100

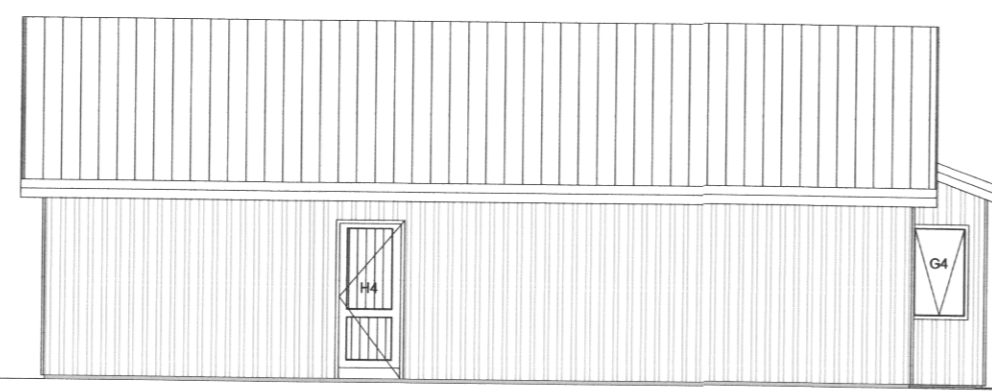


ÚTLIT - VESTUR
1:100

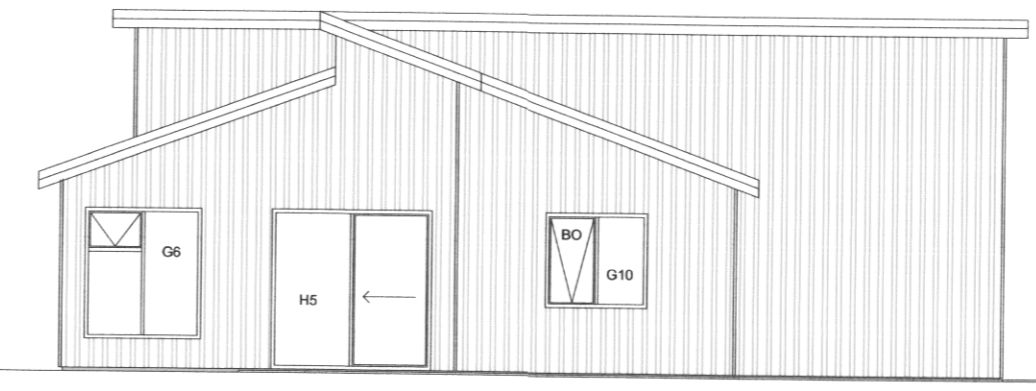


ÚTLIT - VESTUR
1:100

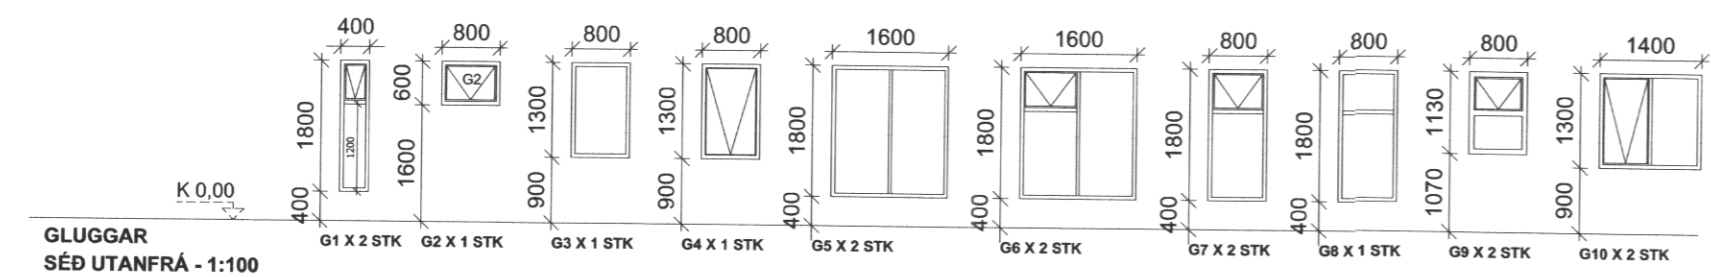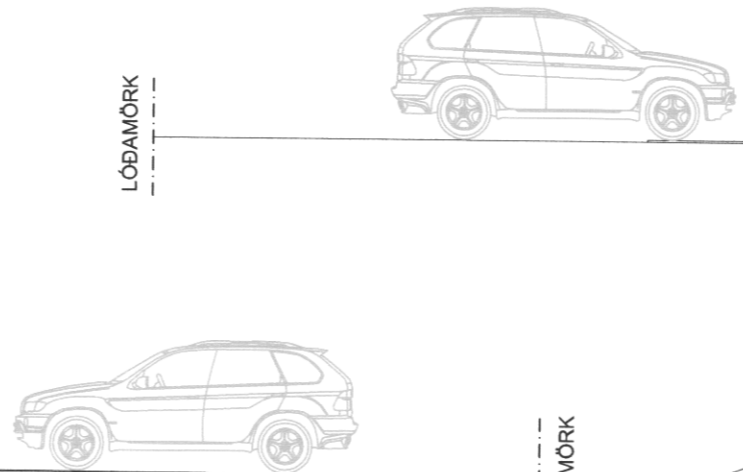


GLUGGAR
SÉÐ UTANFRÁ - 1:100

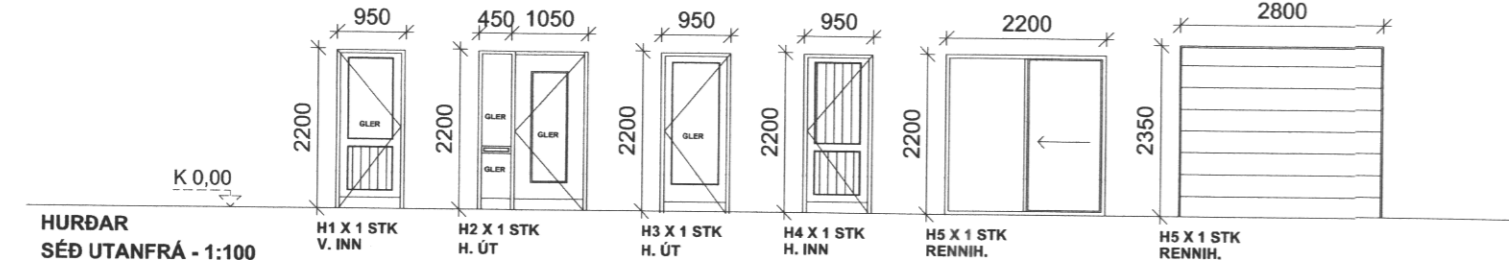

HURÐAR
SÉÐ UTANFRÁ - 1:100

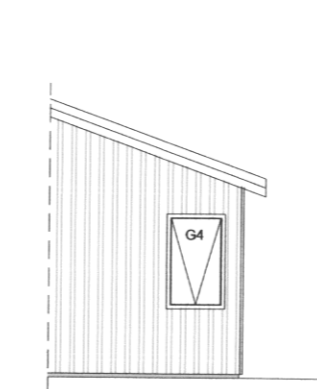

ÚTLIT - VESTUR (INNSKOT)
1:100

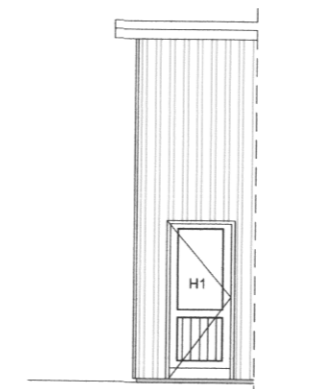

ÚTLIT - AUSTUR (INNSKOT)
1:100

BR.	DAGS.	BREYTING
ÁSHAMAR_VESTMANNNAEYJAR ÁSHAMAR_32 ÚTLIT/GLUGGAR_HURÐAR ÍBÚÐARHÚS		Teikning nr. 102
Hannað: ÓTB	Telknað: ÓTB	Mkv: 1:100
Samþykkt: Ólafur Tage Bjarnason Kl.: 150482-3489		
Hönnunarskjóli (ef annar en aðalhönnuður) Kl.:		
Daggs: 14.02.17	Nr: 048.16	Blásetur: A2
EFFORTTEIKNISTOFA.....		Ólafur Tage Bjarnason Byggingafræðingur BSc HÁHEIÐI 2, 800 SELFOSS, KL. 150482-3489 Sími: 697 6946, Vefvang: www.elfort.is