


SAMÞYKKT Í SKIPULAGSNEFND

07. OKT. 2003

Salmundur
BYGGINGARFULLTRUINN Í VESTMÁNAEYJUM


Veluxgluggar 4stk,
100x250cm

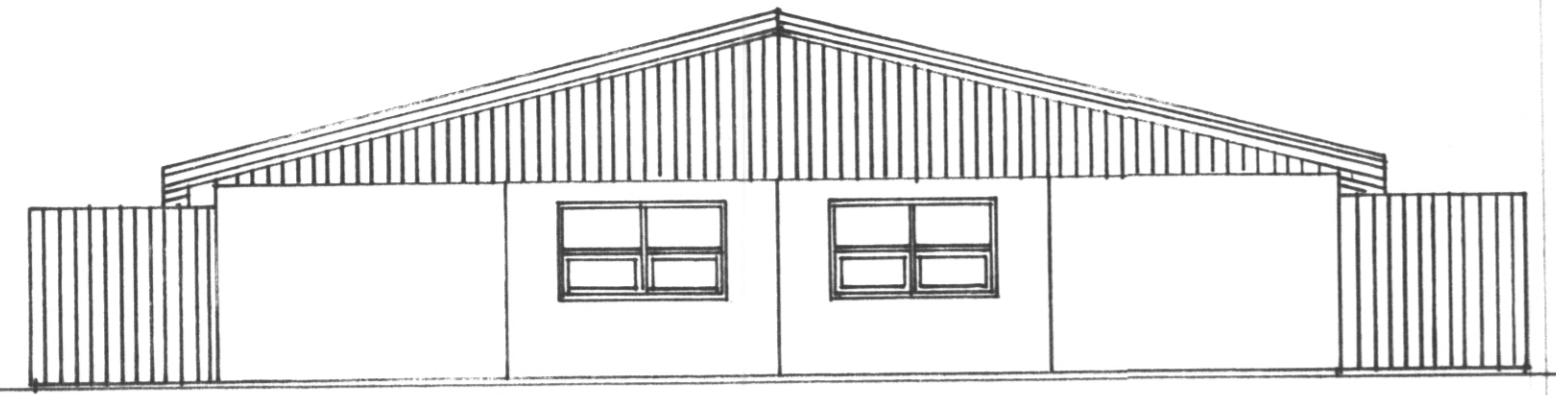


Suðurhlíð séð frá götu



Austurhlíð.

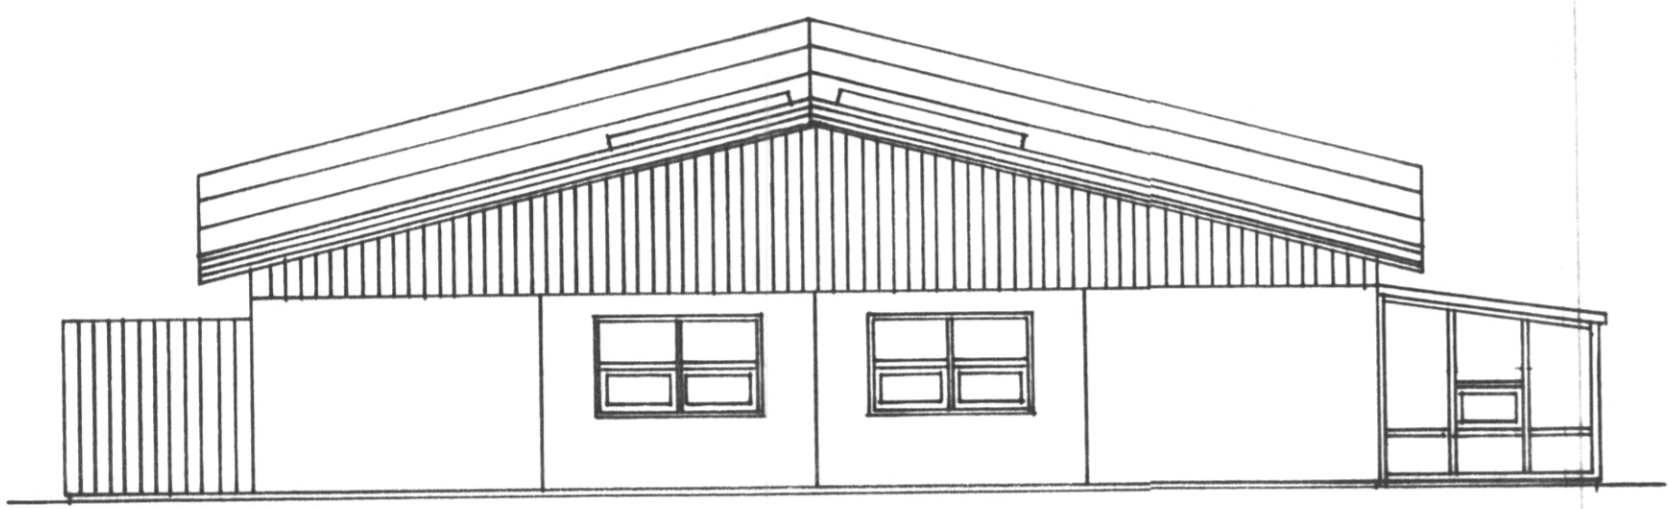


Norðurhlíð

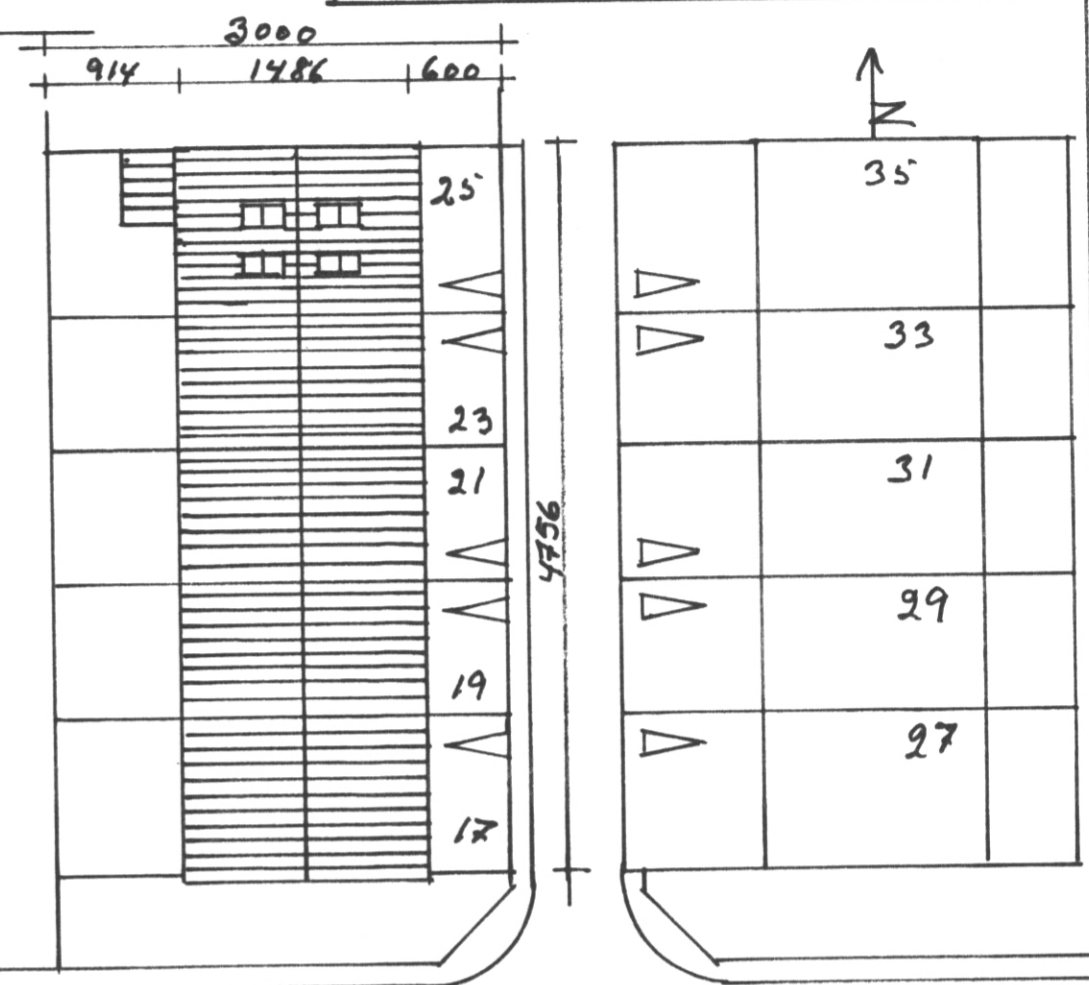

Jóhanna Fljögadóttir Ashamar 33.
Guðrún Þorhildur - 11- 23
Einar Jónsson
Skarð S Ashamar 21
Fríðrikur Dúacand Ashamar 19.
Kristín Elfa Elíasdóttir Ashamar 17
Haukur Jóhannsson Ashamar 27
Milla Sigrúndadóttir Ashamar 29
Háfríður Múla - 10- 29
Hjálmar Þorleifsson 31

Ashamar

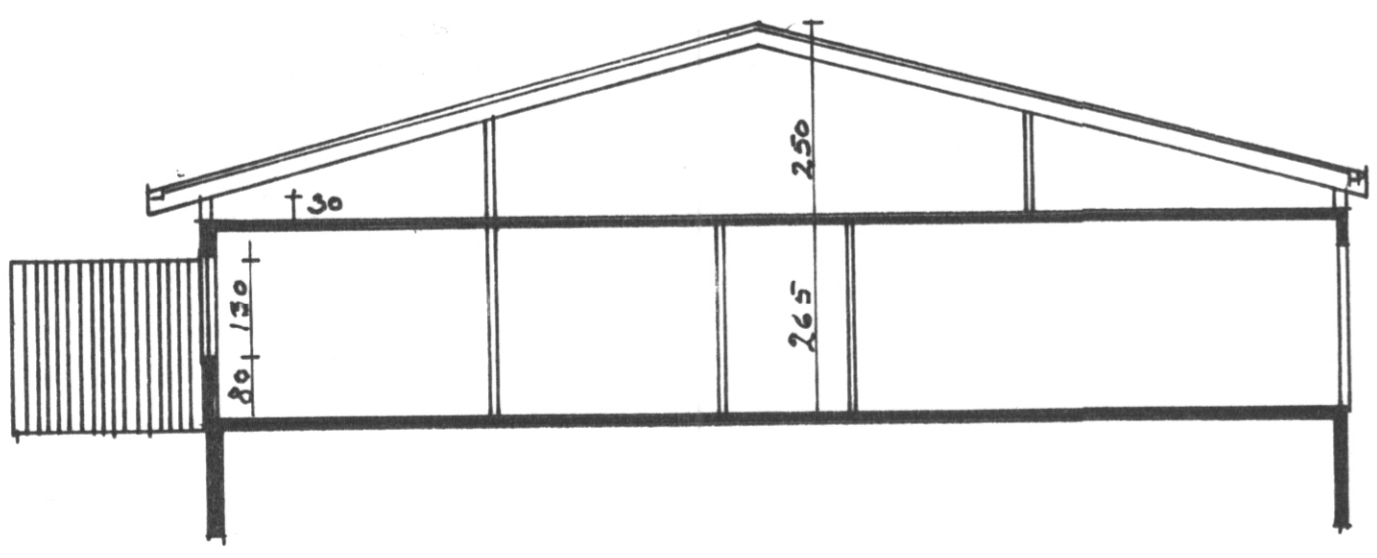

Maíak 1:100 1:500	Ashamar 25 Breiðeng á Þaki
Sept 2003	Agúst Hrauggerðsson