


SAMÞYKKT Í SKIPULAGSNEFND

07 OKT. 2003
Salmundur
BYGGINGARFULLTRUINN Í EYSTANNAEYJUM


Veluxgleruggar 4stk,
100x250cm

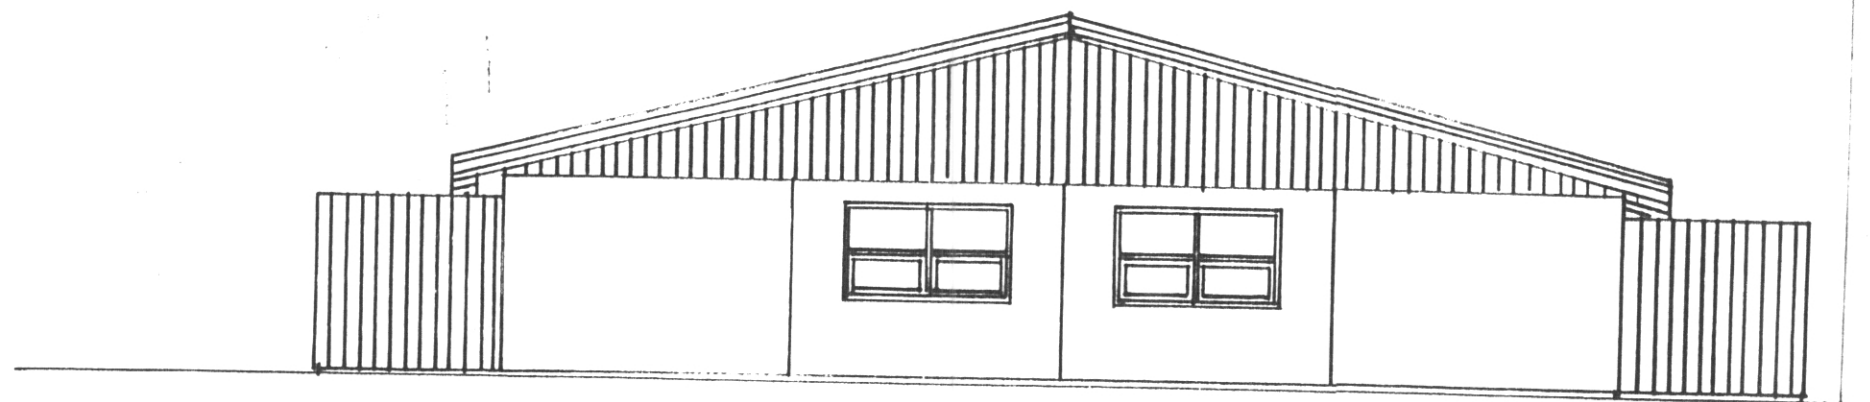



Suðurhlíð séð frá götu



Austurhlíð.

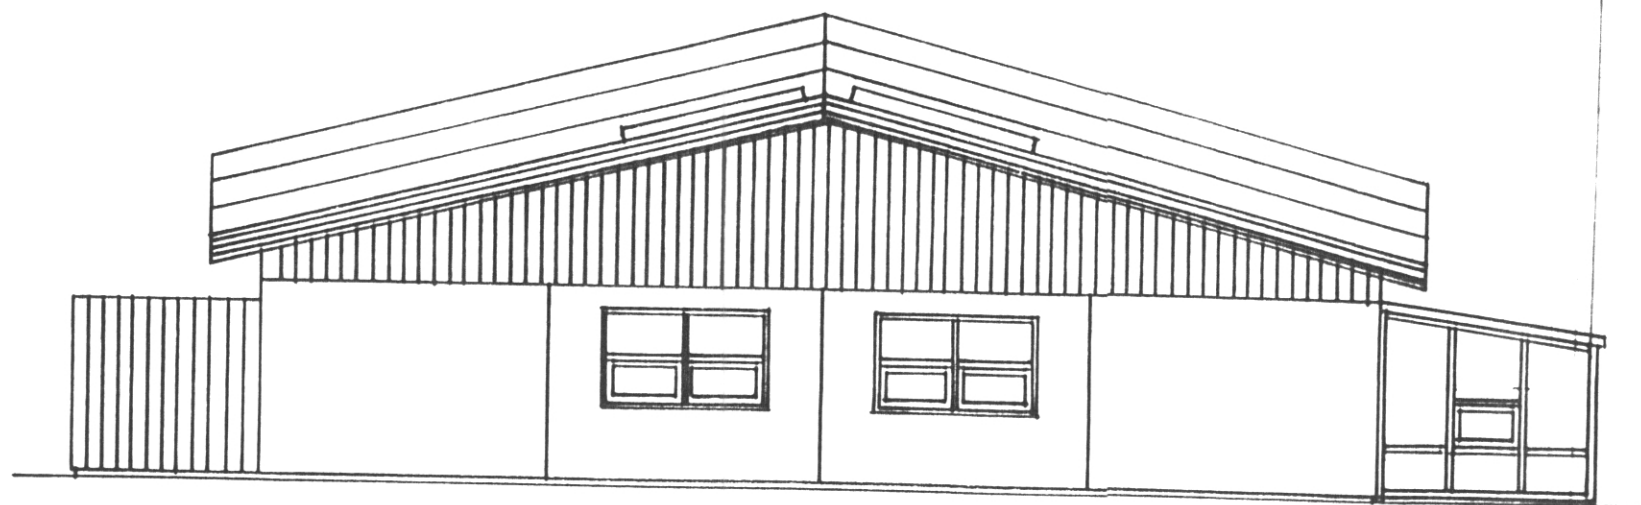

Norðurhlíð

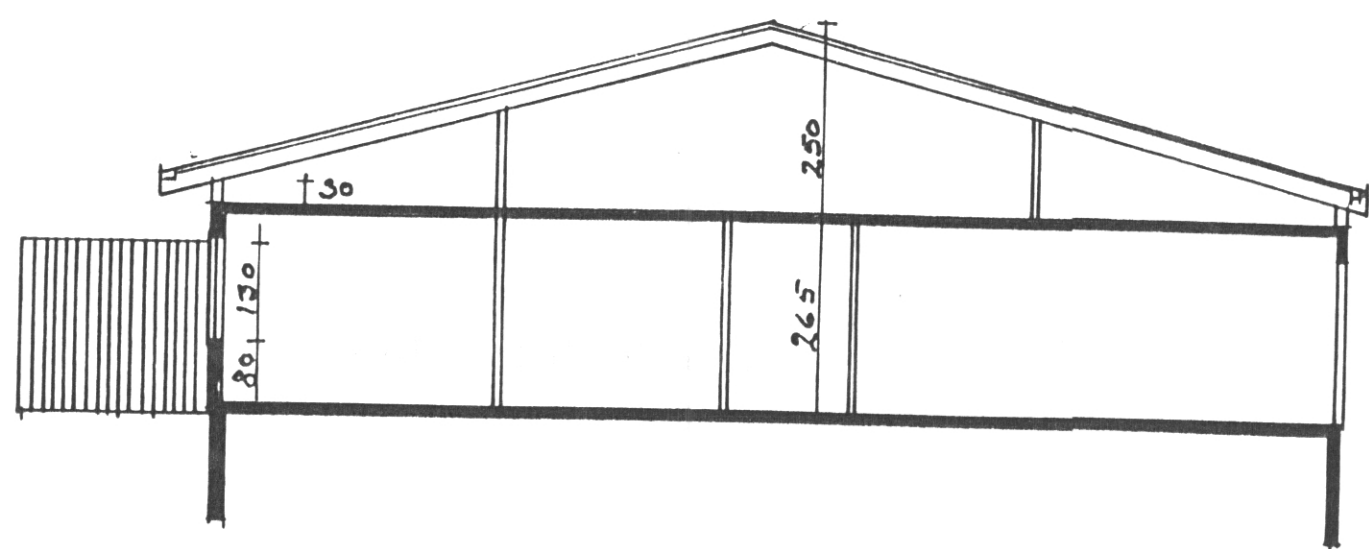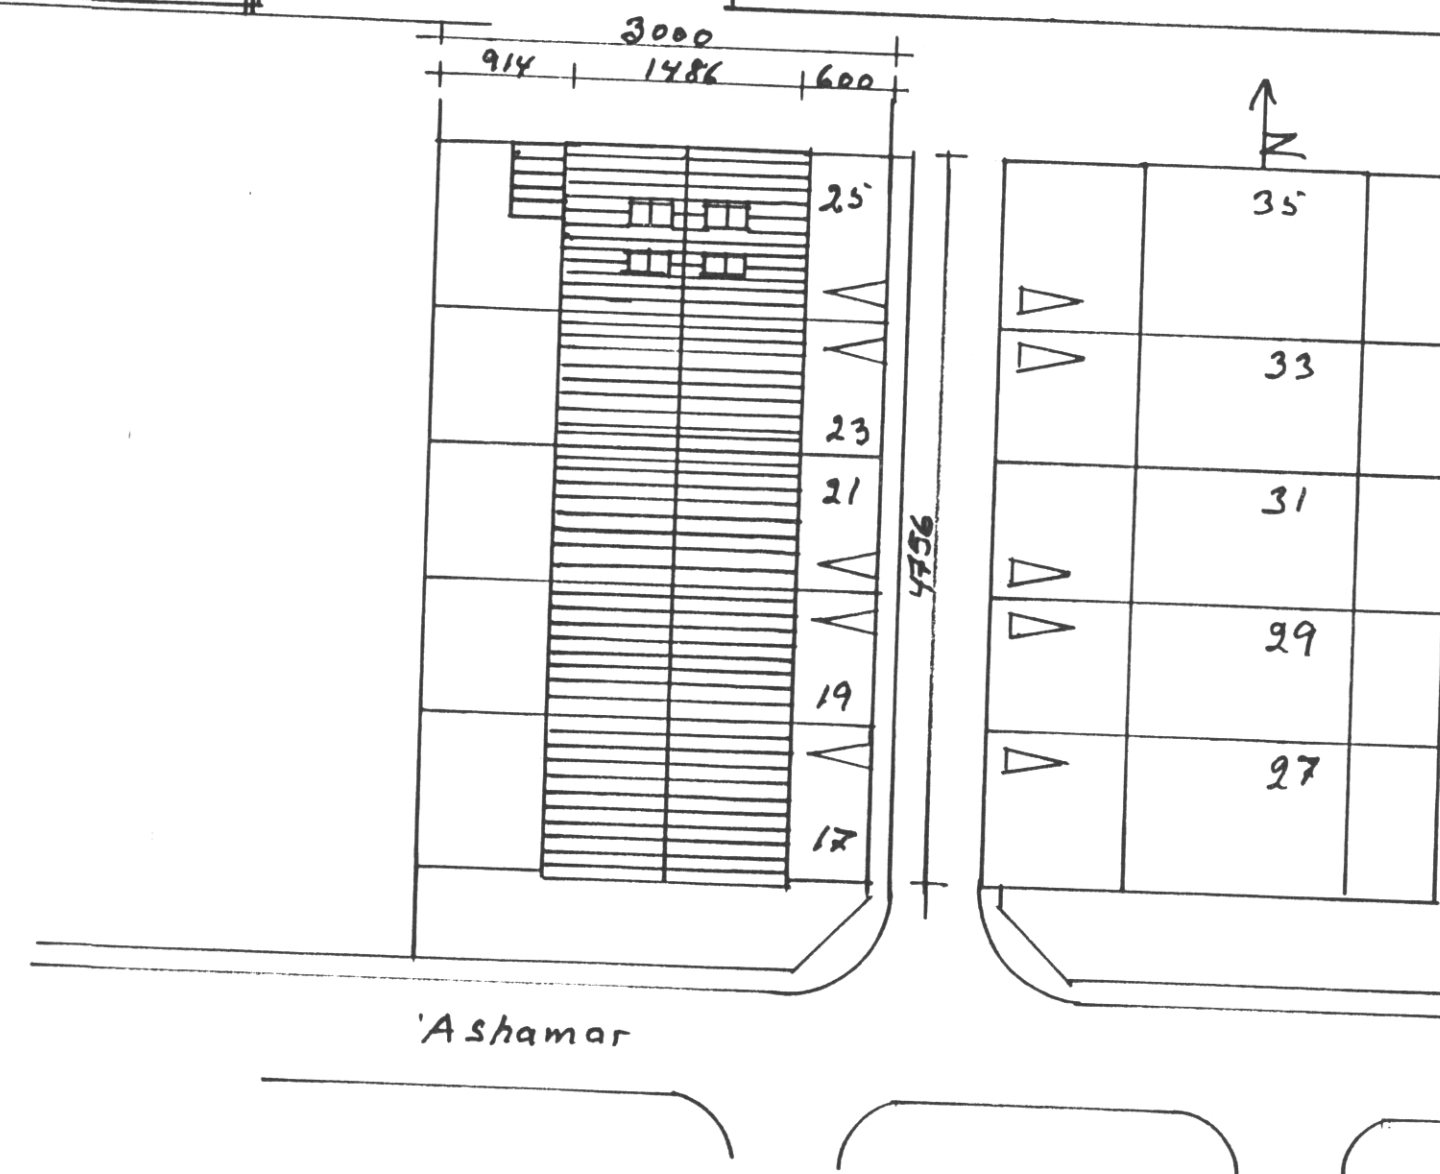

Máítt 1:100 1:500	Ashamar 25 Breiðing á þaki
Sept 2003	Agúst Hreggverðsson