



SAMÞYKKT Í SKIPULAGSNEFND

07 OKT. 2003


Salmundur
BYGGINGARFULLTRUJNINGI VESTMANNNAEYJUM

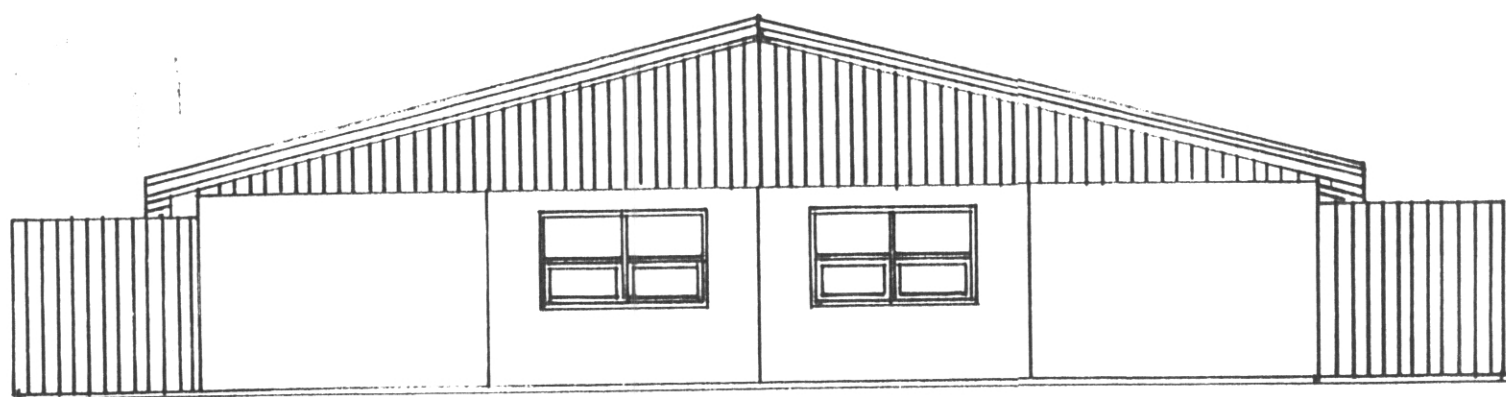



Suðurhlíð séð frá götu

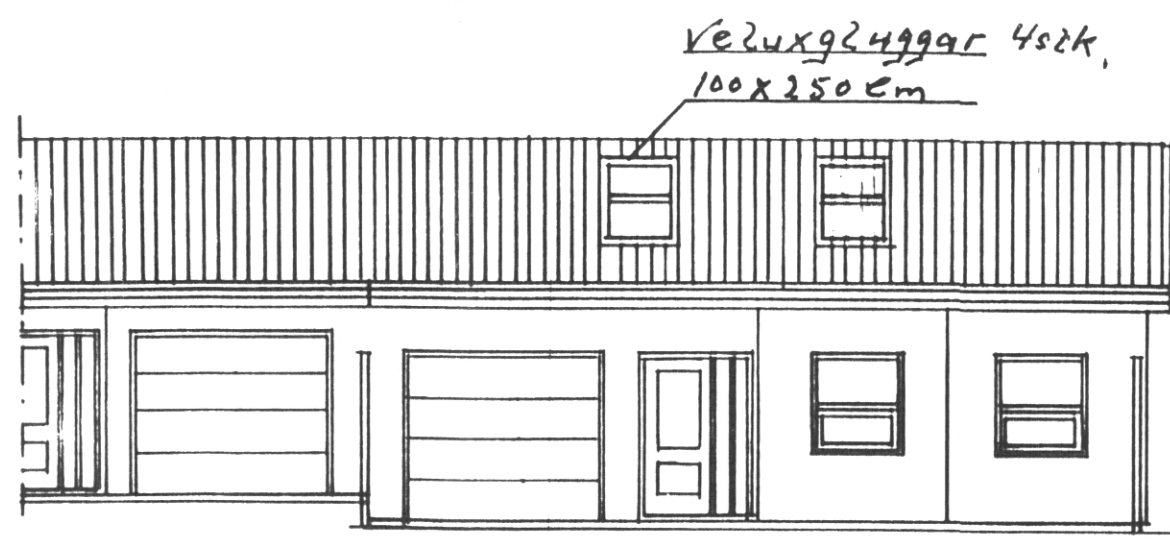

Austurhlíð.

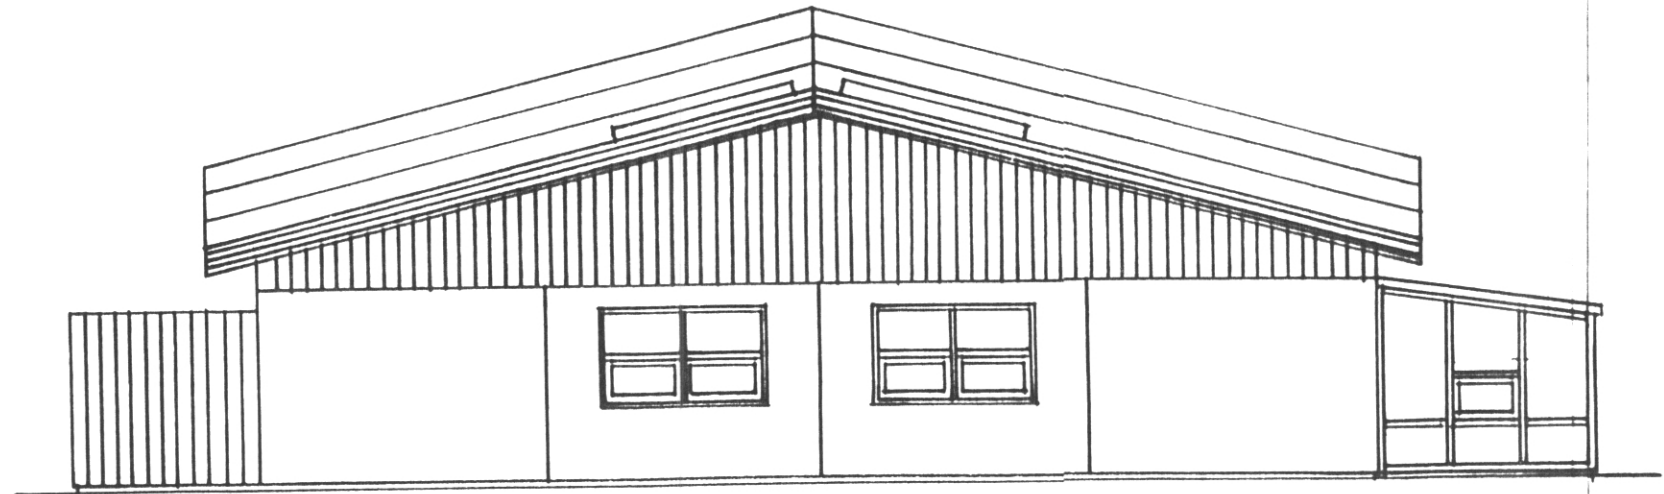

Norðurhlíð

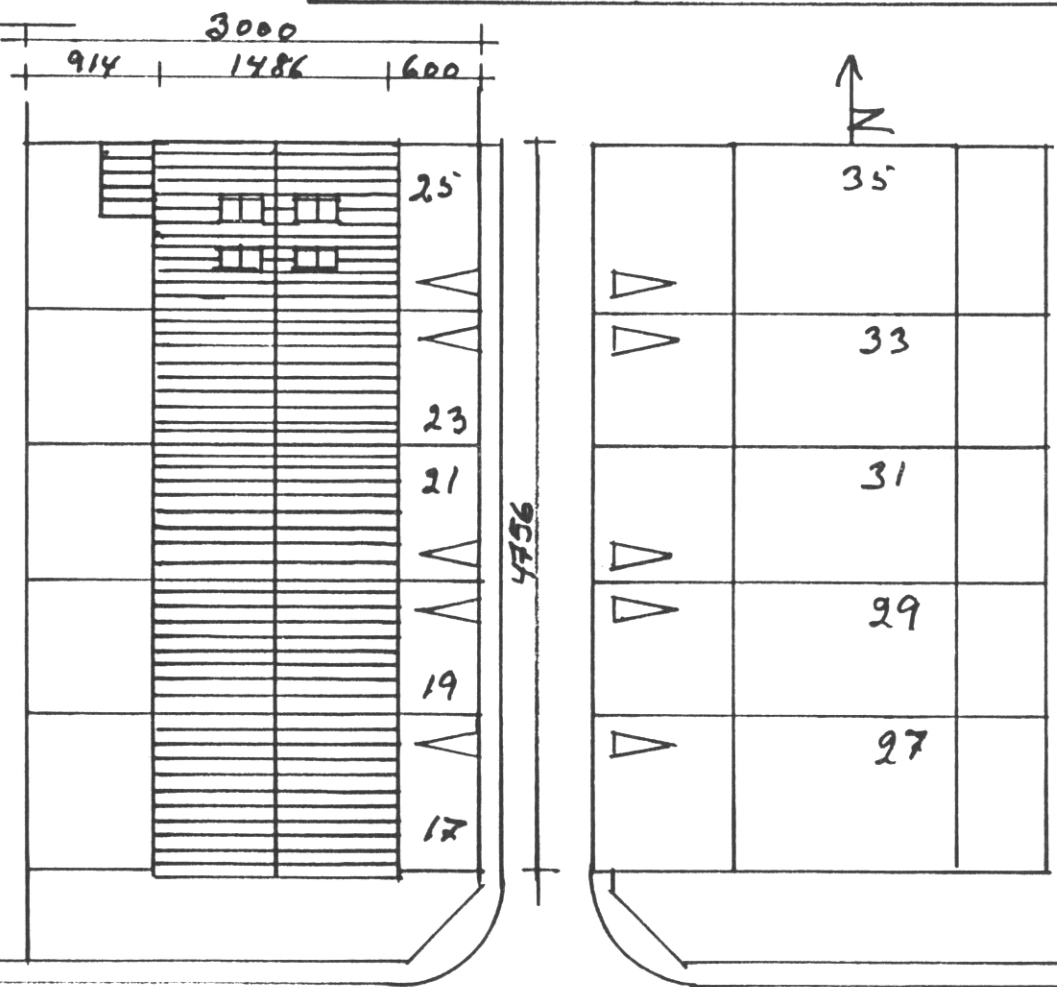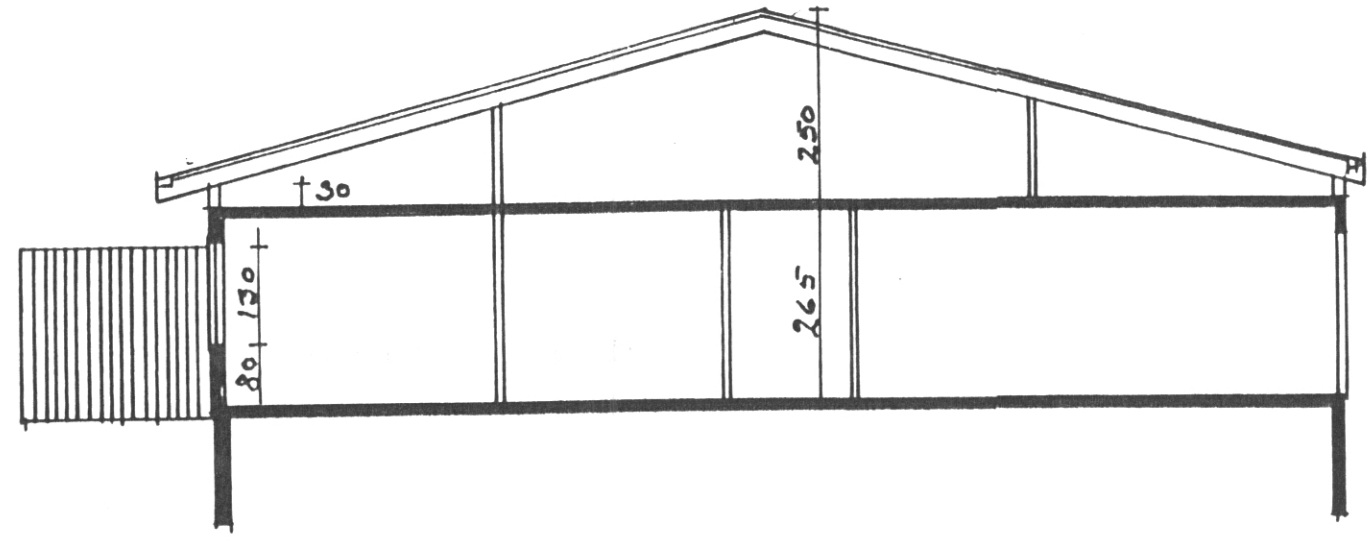

Ashamar

Maítt 1:100 1:500	Ashamar 25 Breiðing á Þaki
Sept 2003	Agúst Hreggverðsson