


SAMÞYKKT Í SKIPULAGSNEFND

07. OKT. 2003

BYGGINGARFULLTRUINN Í VESTMANNAEYJUM

Signature



Véluxgleruggar 4stk,
100x250 cm

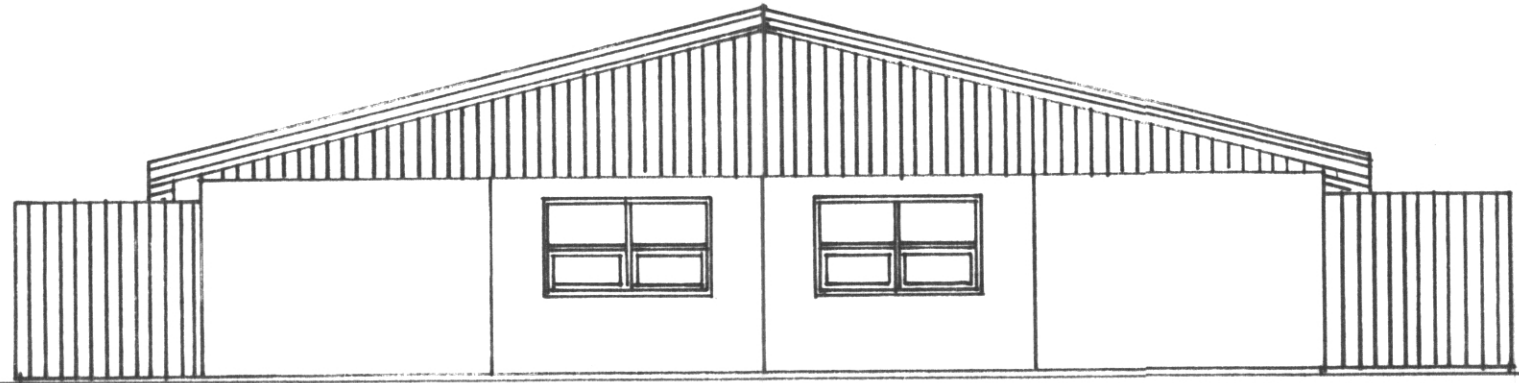

Suðurhlíð séð frá götu




Austurhlíð.

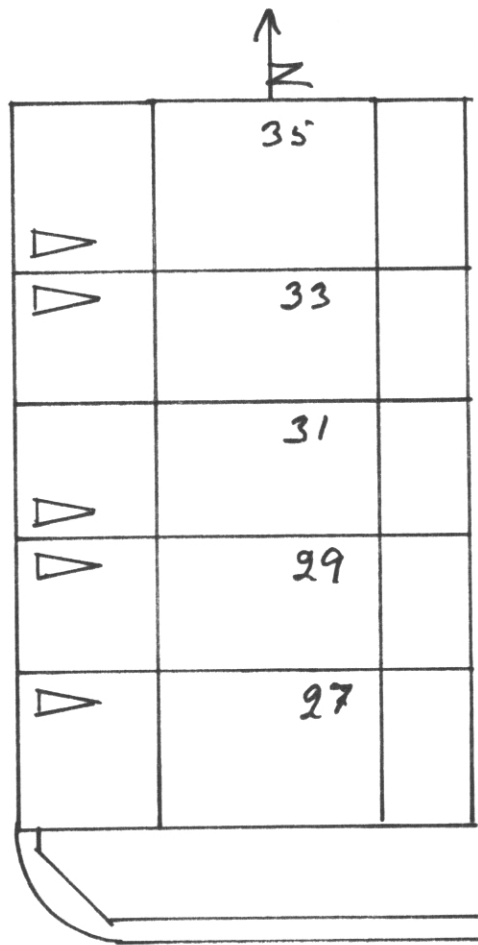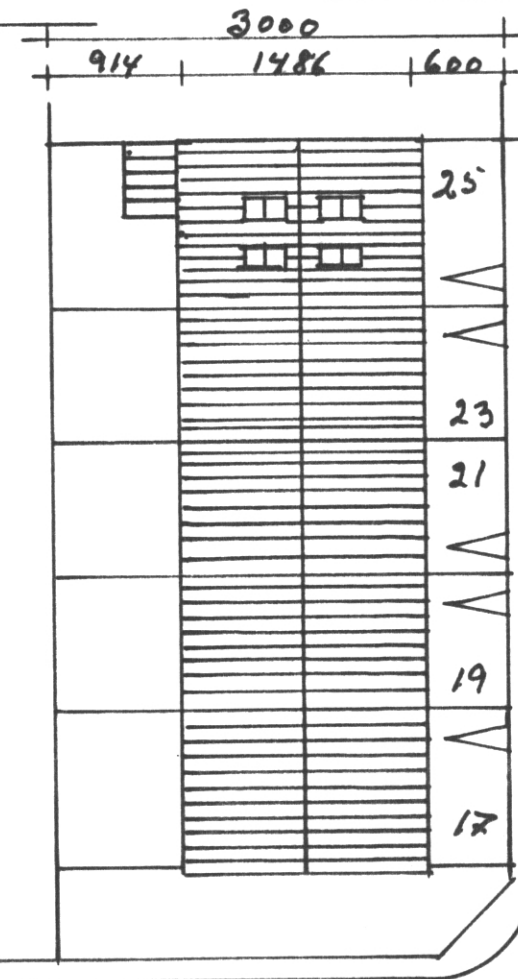


'Ashamar

- Jóhanna Helgadóttir Ashamar 33.
- Gúnnfríð Þorsteinsdóttir - 11 - 23
- Ólafur Þorsteinsson
- Skarpi - Ashamar 21
- Fríðrikur Sveinsson Ashamar 19.
- Kristín Elfa Elíasdóttir Ashamar 17
- Stankur Jóhannsson Ashamar 27
- Melara Sigurðardóttir Ashamar 29
- Haraldur B. Halvarsson - 10 - 29
- Hjálmar Þorleifsson 31

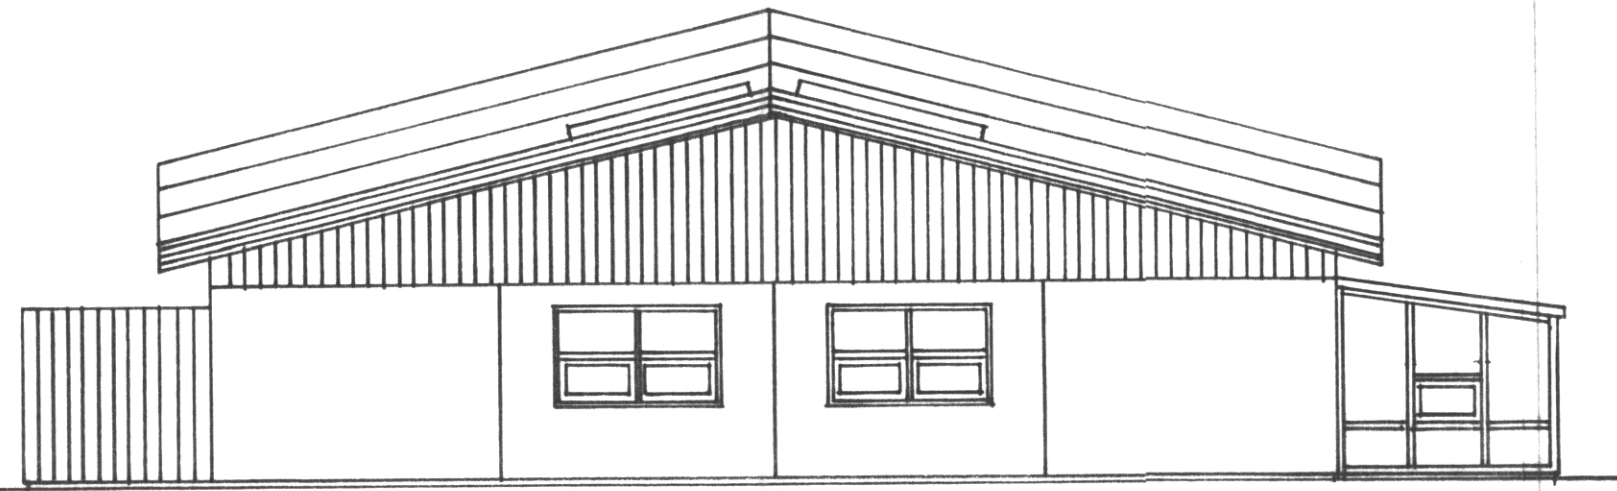

Norðurhlíð

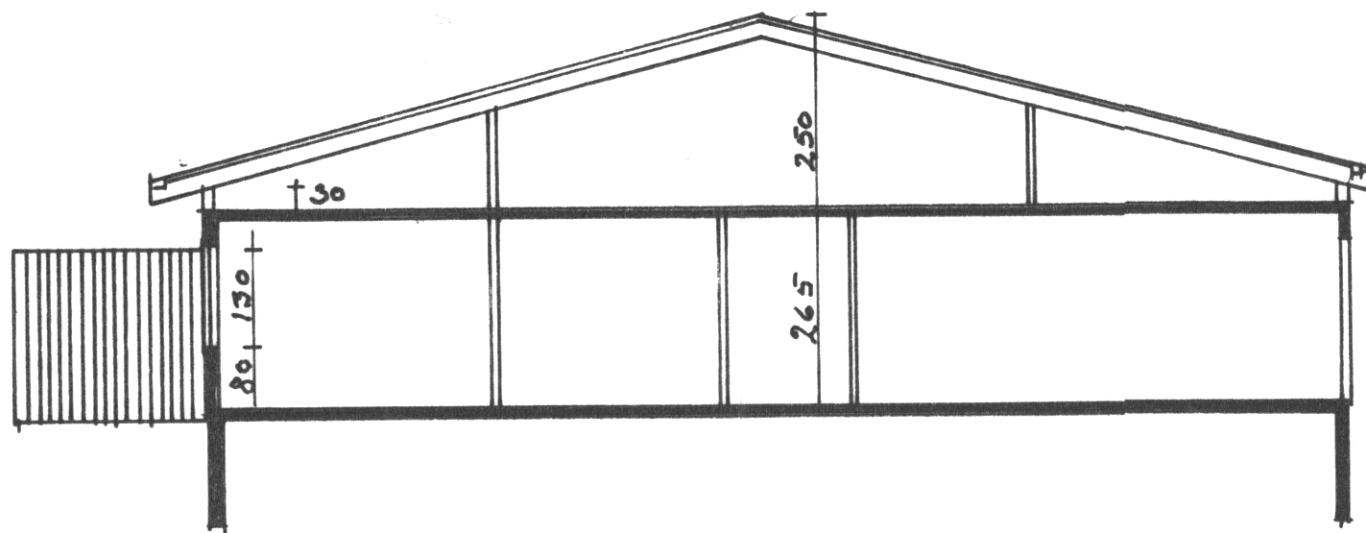

Martí	Ashamar 25
1:100	Breiðing á þaki
1:500	
Sept 2003	Agúst Þorgerðsson