

SAMÞYKKT AF BYGGINGARFULLTRÚA
27. NOV. 2019
Símur Ólafsson
BYGGINGARFULLTRUINN Í VESTMANNNAEYJUM

UNDIRRITUN SAMRÆMINGARHÖNNUNAR

1. VIÐBYGGING
SÓL-STÓFA AÐ SUNNAN MEÐ ÖTGANGI Í VESTUR. UNDIRSTÖÐUR
STEYPTAR ÖG PLATA JÄRNBEIT STEINSTEYPA A 2'
PLASTEINANGRUN
ÖTVEGGIR: EINS ÖG FYRIR ERU 2X6' BURÐAGRIND KLÉDD AÐ
UTAN MEÐ 12mm KRÖSSVIÐI. LEGTUM ÖG BÄRULJÄRNSPLÖTUM,
EINANGRADIR MEÐ 150mm STEINULL - RAKASPERRA -
RAFMAGNSGRIND ÖG KRÖSSVIÐUR, KLÆÐNING Í FLÖKKI 2.
ÞAK: EINS ÖG FYRIR ER 2X8' SPERRUR KLÉDDAR AÐ ÖFAN MEÐ
KRÖSSVIÐ PAPPNA ÖG BÄRULJÄRNI EINANGRAD MEÐ 175mm ÞAKULL
RAKASPERRU ÖG RAFMAGNSGRIND AÐ INNAN 12mm LÖFTAPLÖTUR,
KLÆÐNING Í FLÖKKI 2.
GLUGGAR: ÞRÝSTIÐAVARIN TVÖFALT GLER.

STÉRDIR	NETTÖ	BROTTÖ	BROTTÖ ROMMÁL
1BÖÐARHÖS	95,8	108,7	347,7 m ³
BILSKÖR	54,7 m ²	64,0 m ²	202,2 m ³

EIGNIR
ASHAMAR 34
MATSHLUTI 01
0101 1BÖÐ

MATSHLUTI 02
0101 BILSKÖR

EINANGRUN:
ÖTVEGGJÄ 0,4V/m²
GLUGGAR 2,9V/m²
GRUNNPLÖTU 0,4V/m²
ÞAK 0,3V/m²

GÖLFKÖTI 1BÖÐ K=27,30
GÖLFKÖTI BILSKÖR K=27,30





Skráningartafa: Áshamar 34, Vestmannaeyjum
Landnúmer: 160255
Matshlutanúmer: 01
Skrásetjari: pz
Kennitala: 120742-3379
Útgáfa: 4.01c
Dags: 13.11.2019

Uppskipting og lýsing				Stærðir													
D0	D1	D2	D3	D4	D5	D5M	D6	D7	D8	D9	D10a	D10b	D11	D12	D16	D17	
Lokun	Rými hæð-við	Notkun texti	Höfuð-fólkun	Eignar-hald	Botnflötur m ²	Miðflötur m ²	Stigar m ²	Op m ²	Brútfötur m ²	Brútfötur sh < 1,8	Salarhæð min	Salarhæð max	Brúttó rúmmál m ³	Nettófötur m ³	Birt flatarmál m ²	Reiknitala skiptarúmmáls	Skiptarúmmál m ³
Matshluti					108,8	0,0	0,0	0,0	108,8	0,0			369,6	95,1	108,8	304,320	
Botn														21,8			
A 0101 1. hæð íbúð					108,8	0,0	0,0	0,0	108,8	0,0	2,29	4,50	347,8	95,1	108,8	3,20	304,320

Áthugasemdir

Sameignir sumra

Eignar-hald	Notkun texti	Birt flatarmál m ²	Skiptarúmmál m ³	Séreign m ³	Séreign og sameign m ³
0101	íbúð	108,8	304,320	304,320	304,320
	Alls	108,8	304,320	304,320	304,320

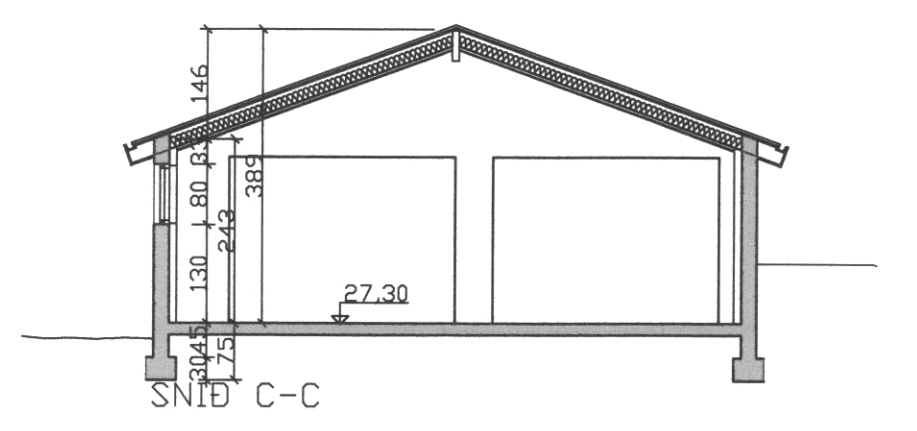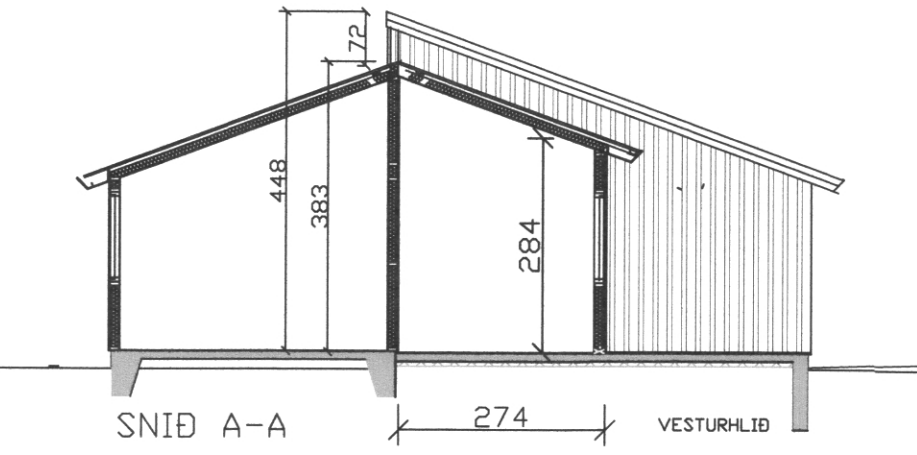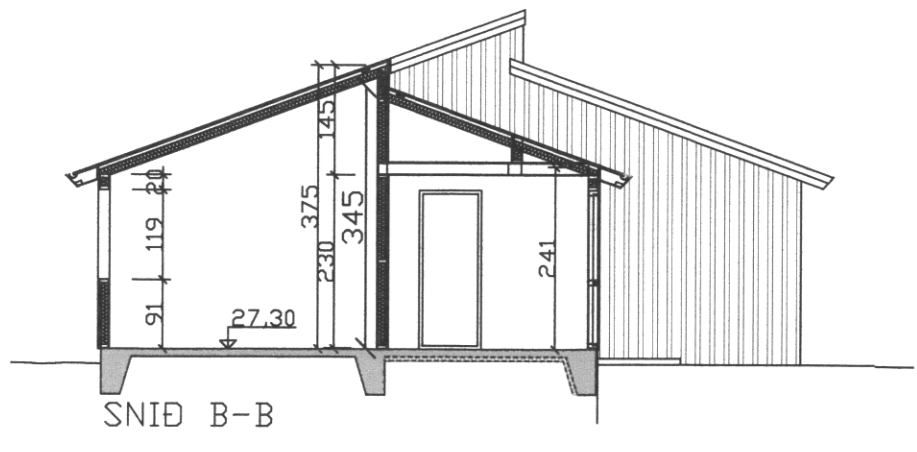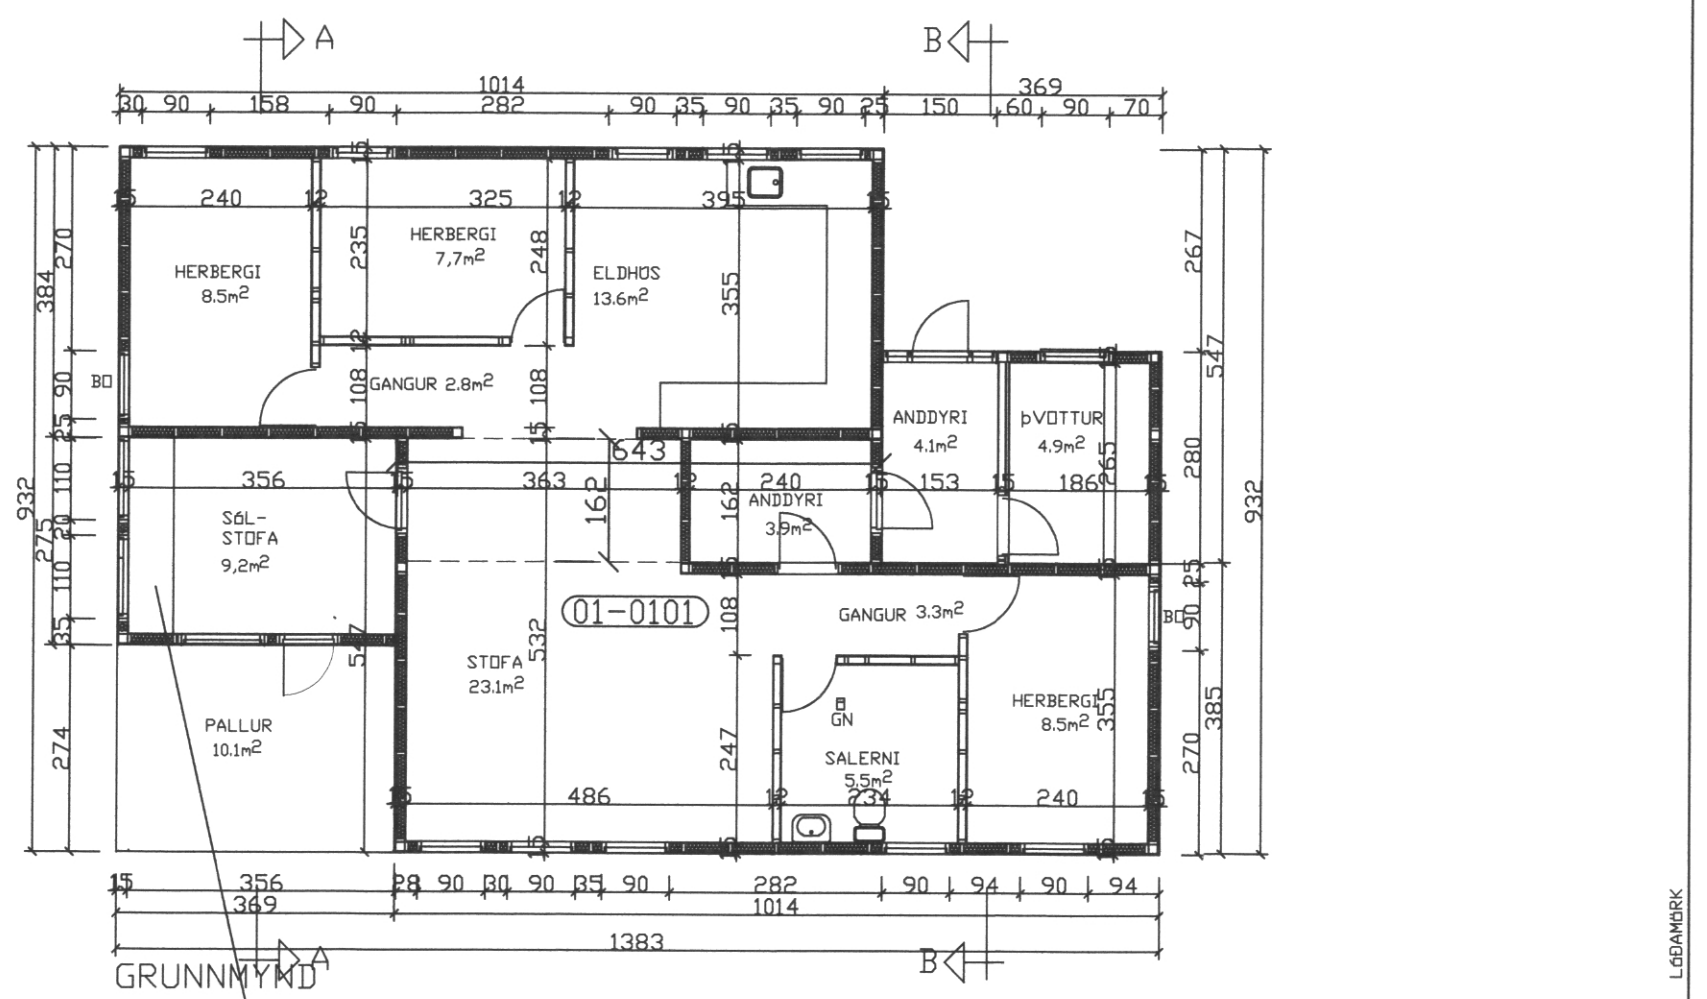

C NÓV. 2019 FYRIRHUGUÐ VIÐBYGGING MINKUÐ

08.10.10 ANDDYRI ÖG ÞVÖTTAHÚS

29.06.05 HURÐ FÆRD, NÝR GURUGGJÖG FL.

ÚTG. DAGS SKÝRINGAR TEIK. HANN RÝNT SAMÞ.

tpz teiknistofa
Kirkjuvegi 23 900 Vestmannaeyjum
Sími 481-2711
tpz@teiknistofa.is www.teiknistofa.is

ÚTG. DAGS	HANNAD	MÆLIKVARÐI
JÚNÍ 05	PZ	1/500
YFIRFARIÐ	TEIKNAÐ	1:100
	EA	

SAMÞYKKT: *[Signature]*
ÁSHAMAR 34, VESTMANNNAEYJUM
VIÐBYGGING
GRUNNMYD, SNID, ÚTLIT
AFSTÖÐUMYND-SKRÁNINGARTAFLA