


SAMÞYKTI AF BYGGINGARFULLTRÚA
23. OKT. 2020
Sigurður E. Einarsson
BYGGINGARFULLTRÚA


Samþykki á fundi byggingar
ráðs Vestmannaeyja
26. OKT. 2020
Byggingarfulltrúi Vestmannaeyjum

Skýringar


- BO - Björgunarop
 - K - Kóli
 - GN - Gólfhúrfall
 - LR - Loftþræsting
 - R - Reykkyrnjari
 - SL - Slökkvitæki
 - REI / EI - brunastöðba veggja
 - O1 - Matshluti
- Byggingareitur
 - Löðarmörk
 - Löðarmörk - afnotalóð

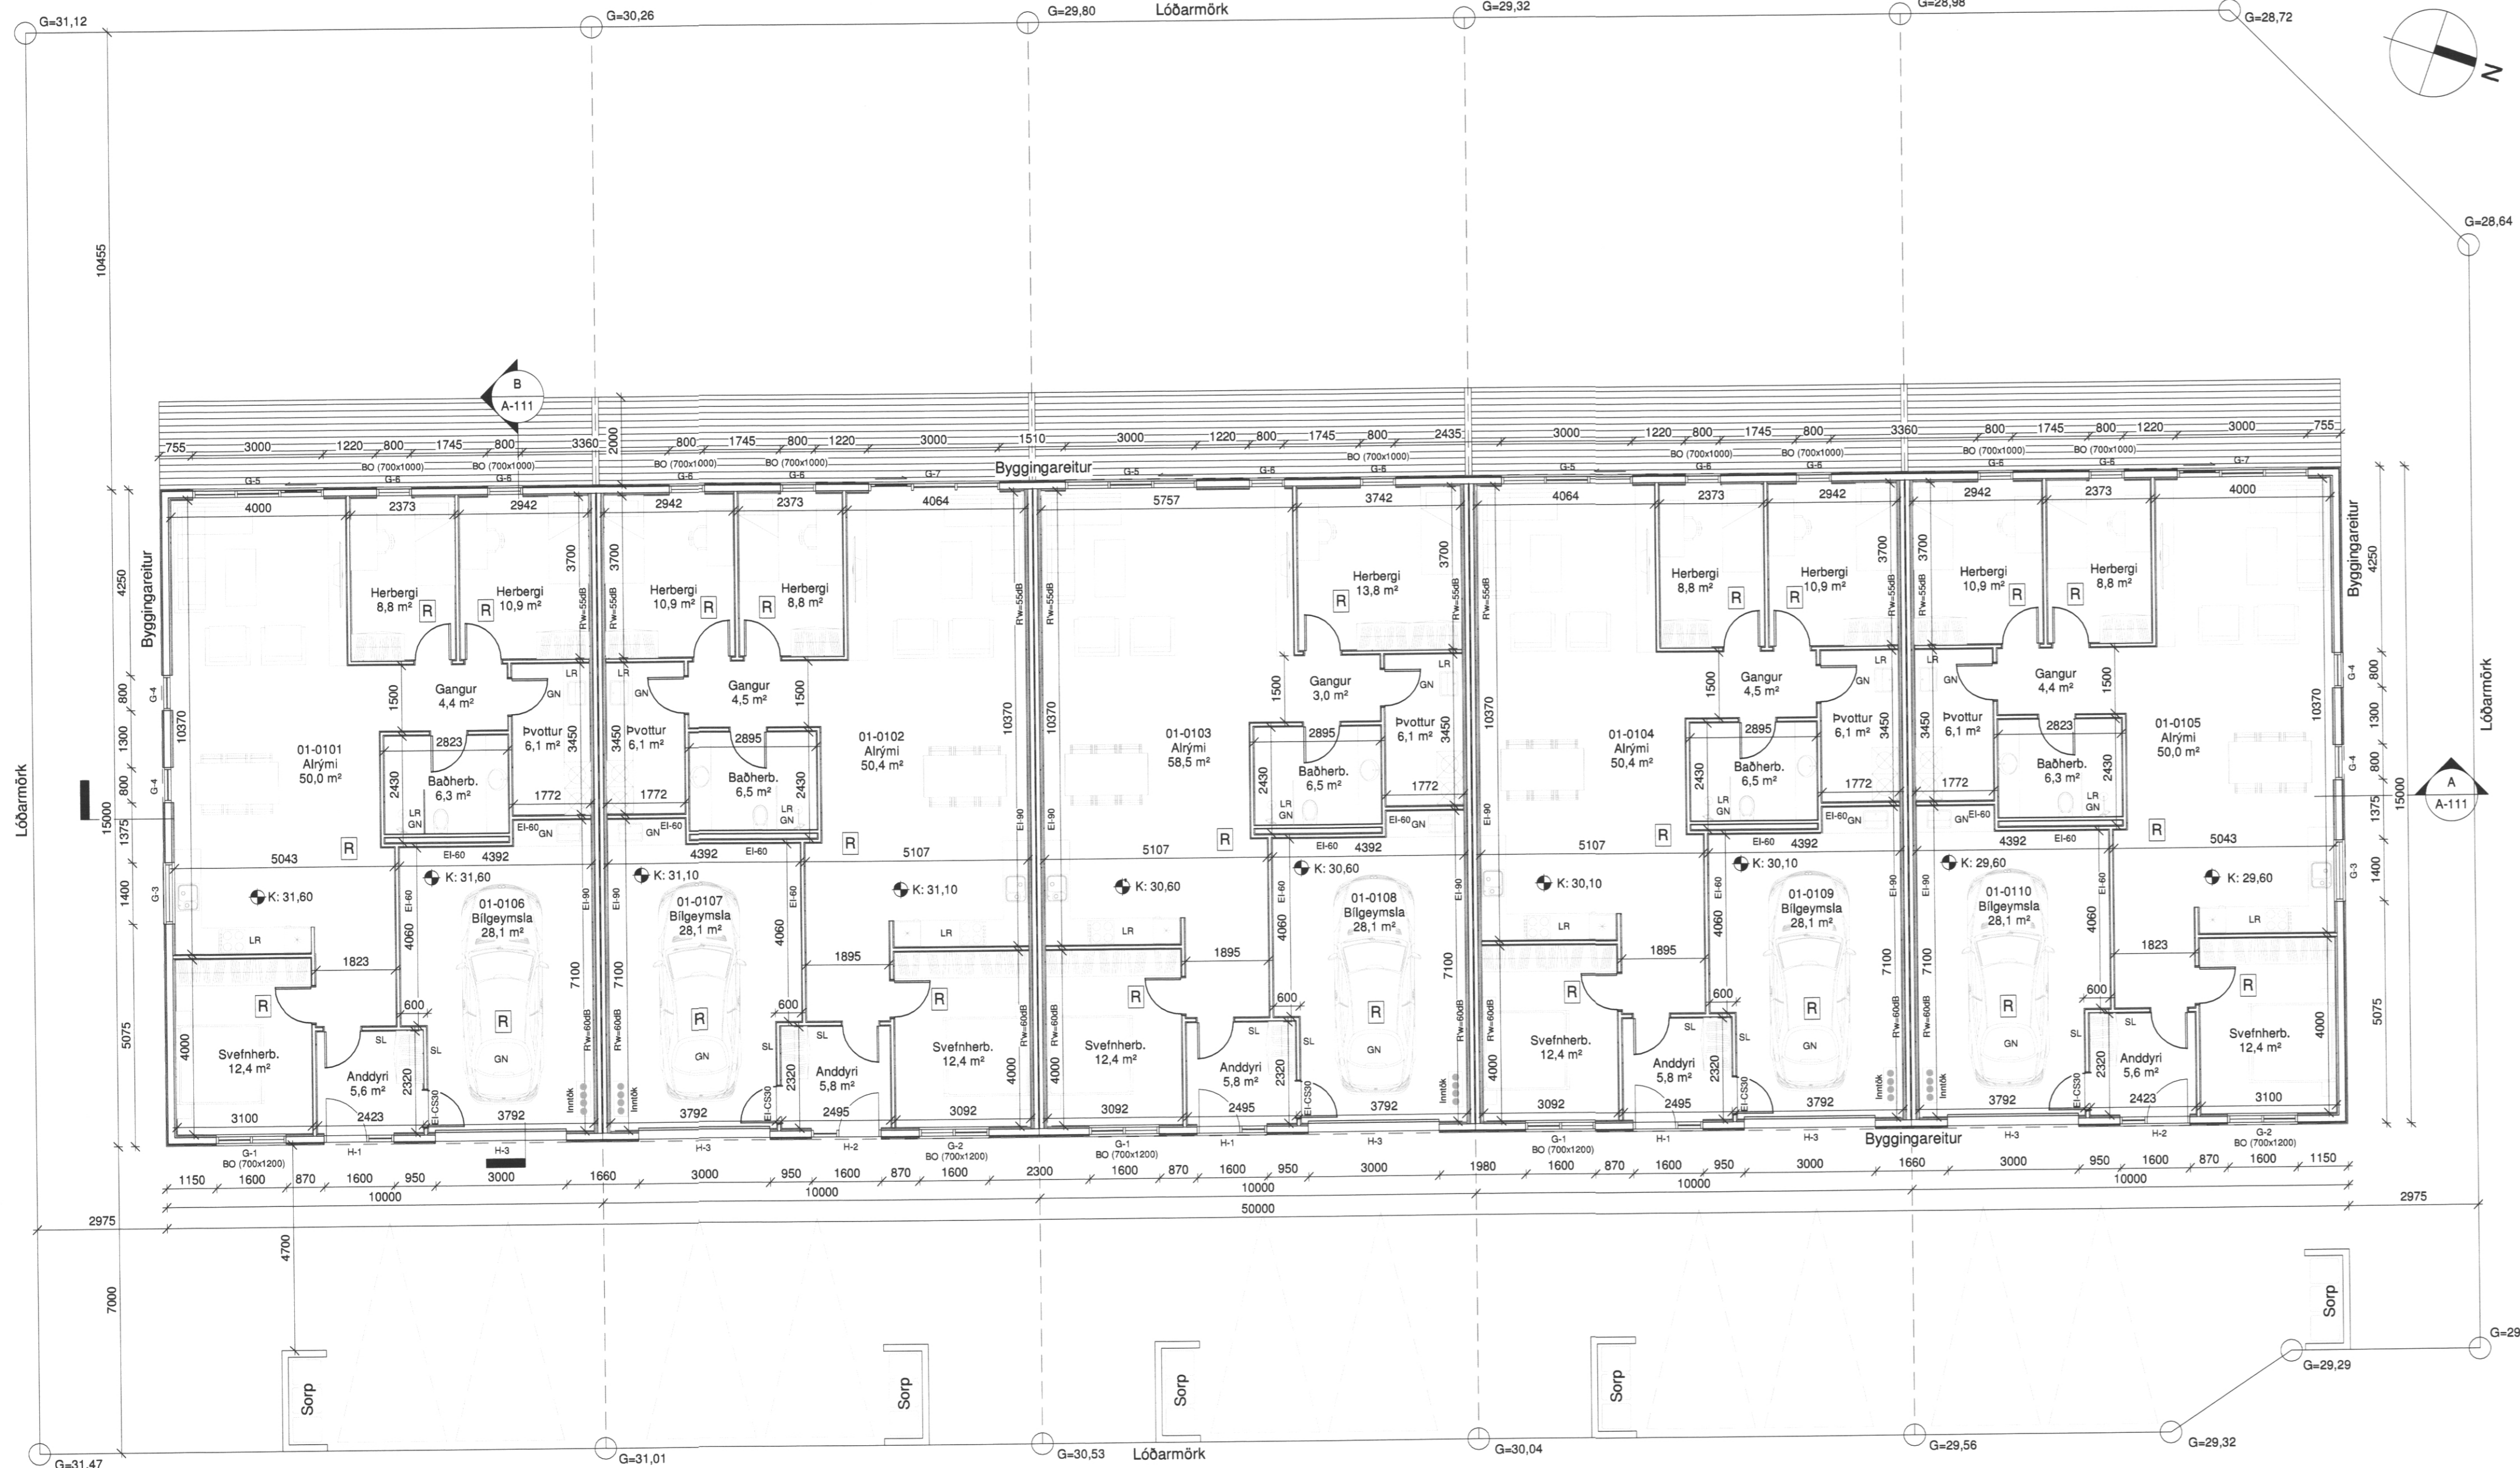

Grunnmynd

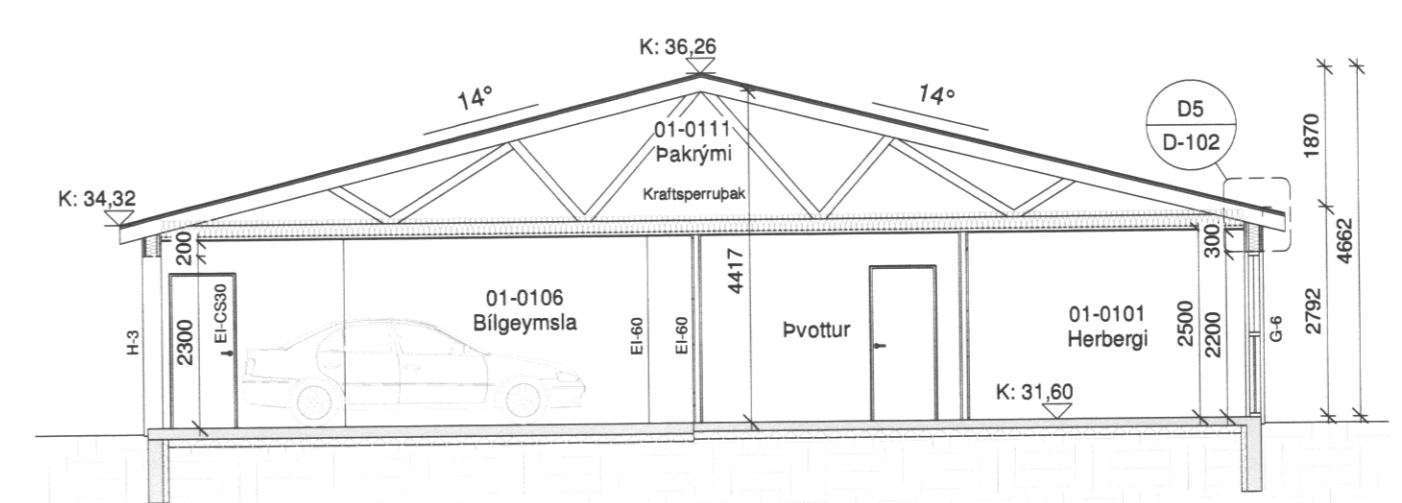

Snið B
1:100

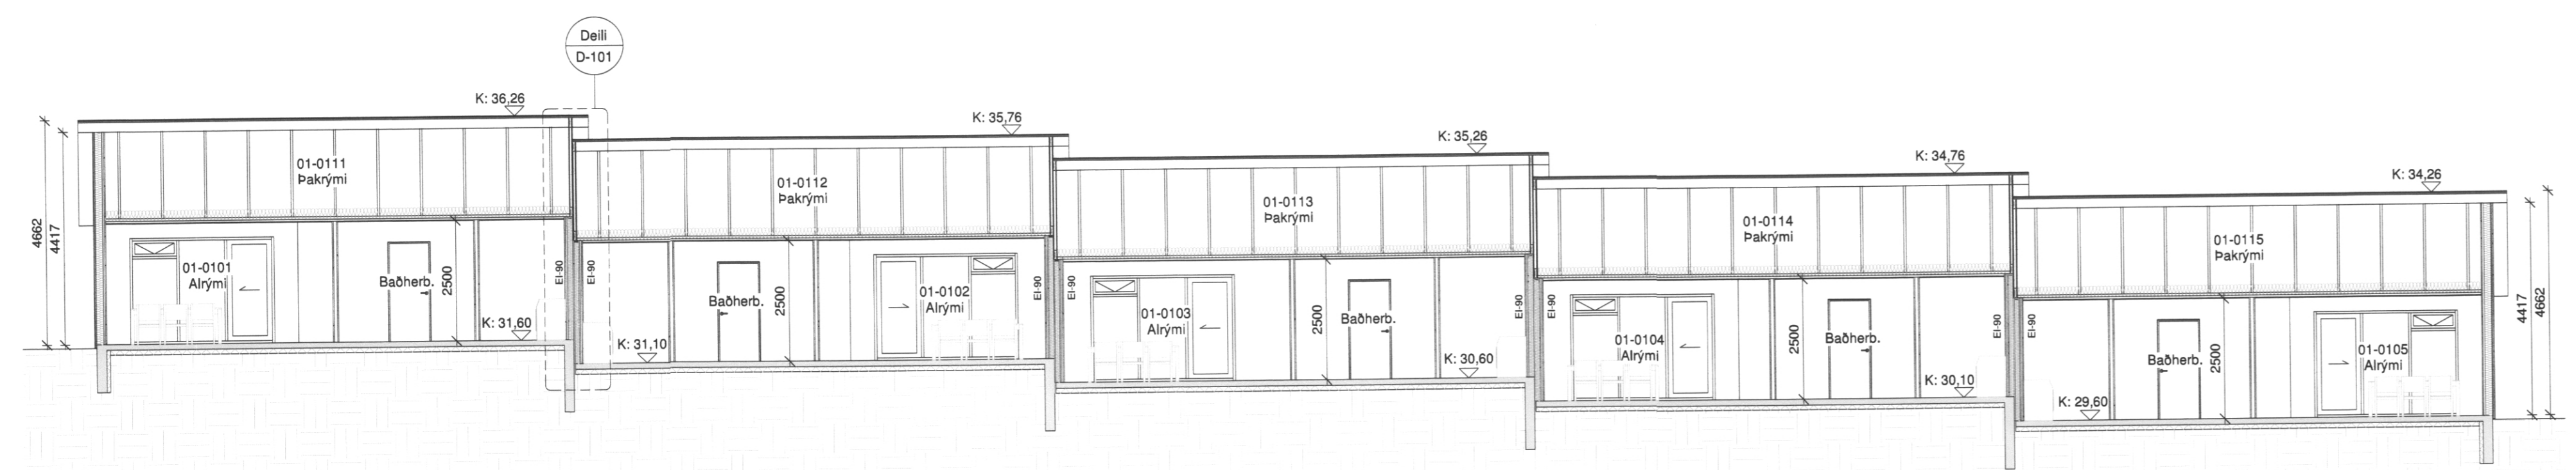

Snið A
1:100

Pro-Ark Teiknistofa
Áshamar 95-103, Vestmannaeyjar
4-20-040

Grunnmynd og snið

Eiríkur Vignir Pásson BFI Kt: 010975-4179
 Kjartan Sigurbjartason BFI Kt: 190275-5319

Teikn. PS
 Dags. 26/08/20 Útgáfa 1
 Mkv. 1:100
 Blaðast. A1 A-111

Eyringur 31.000 Sálafos. Sími: 022 4433. Pro-Ark Teiknistofa