


45*145mm timburgrind með 145mm steinull, rakavarnarlag (bolplast), 35*45 listagrind og 2* 12,5mm gífsplata að innan. Að utan kemur 9mm krossviður, 21*58mm loftunargrind og loks 20mm klæðning.

D4 Deili 4
1:5

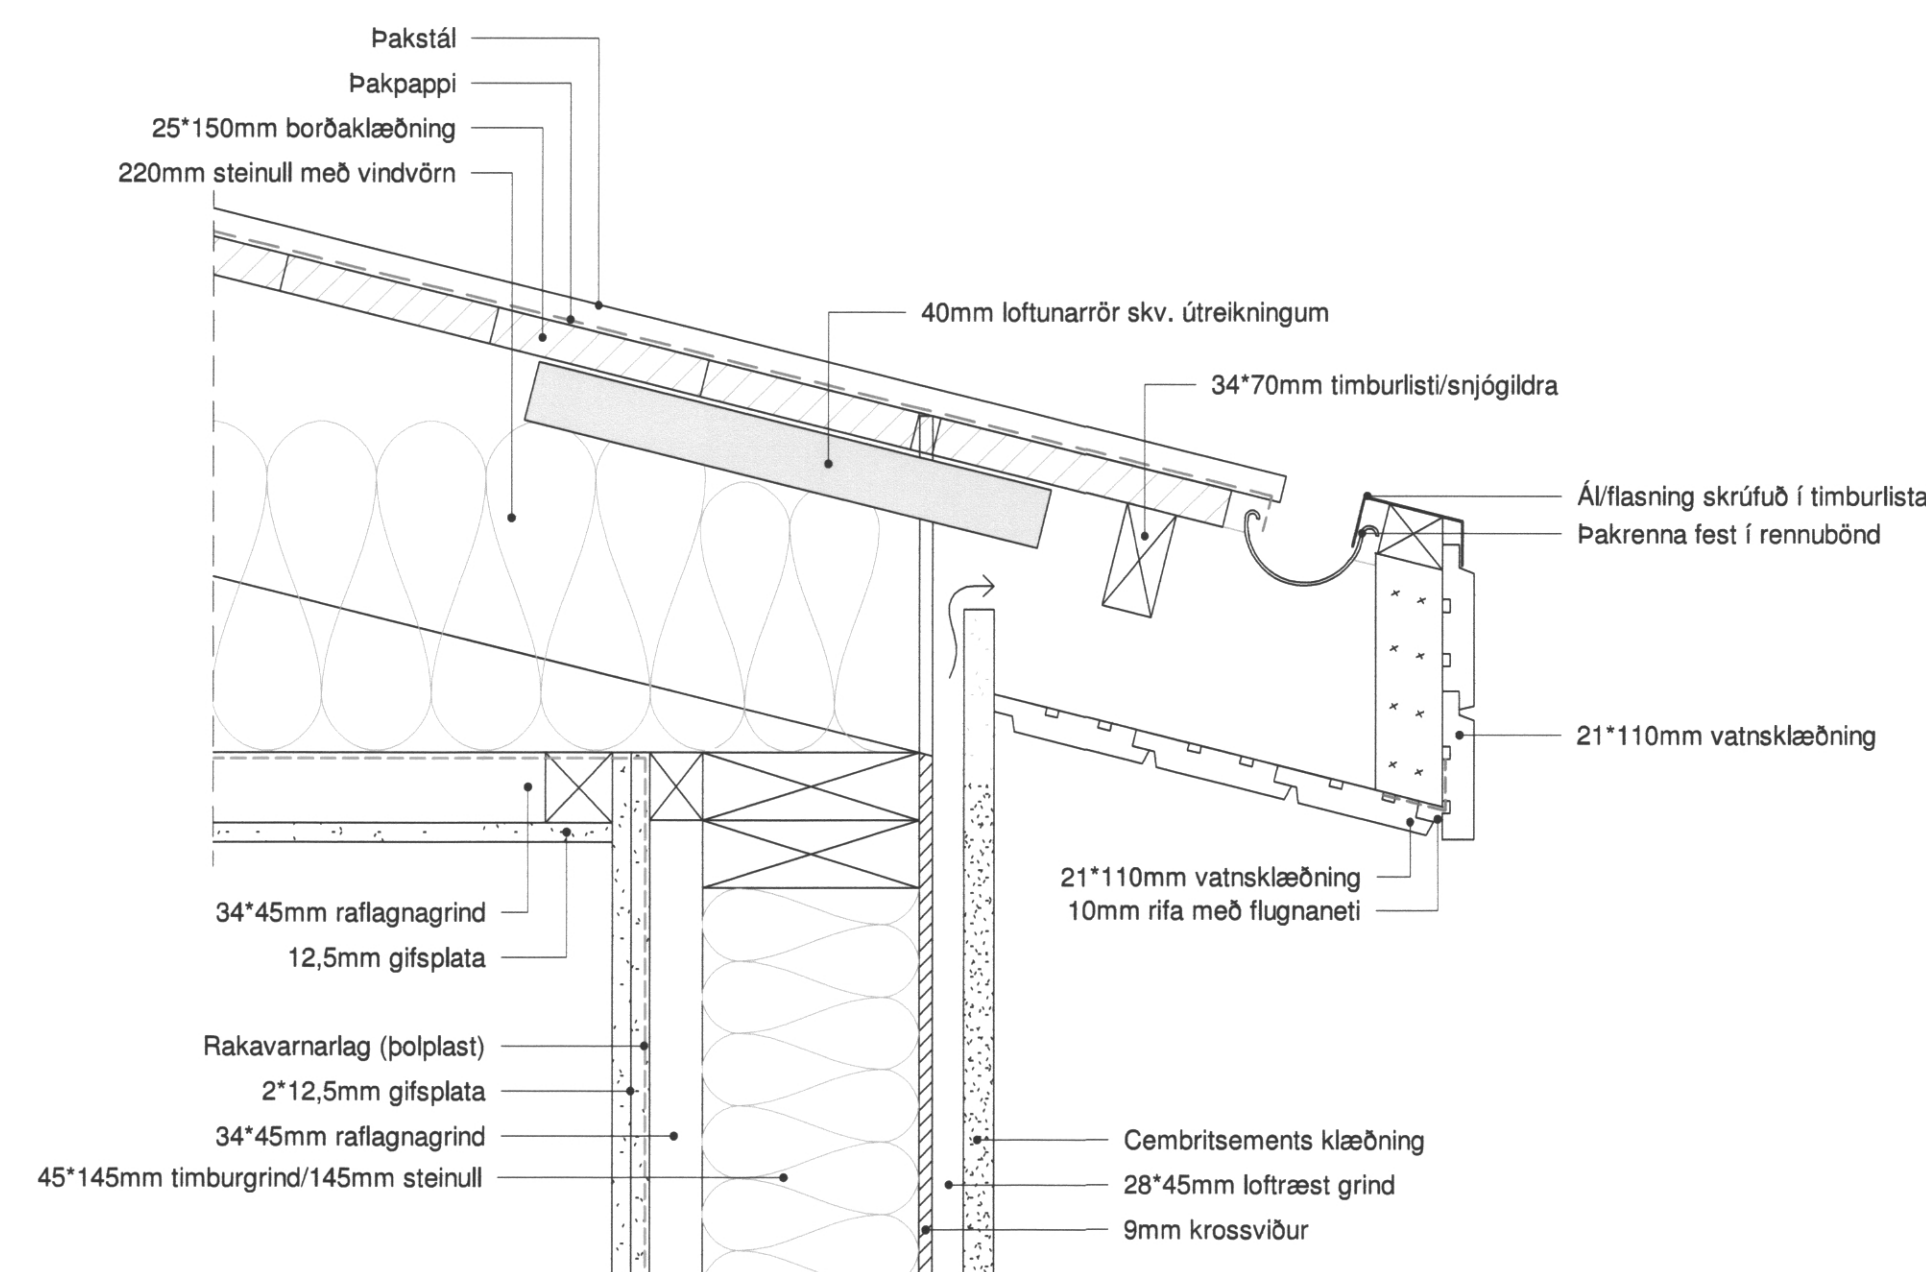

D5 Deili 5
1:5

Pro-Ark Teiknistofa
 Áshamar 95-103, Vestmannaeyjar
 4-20-040

Deili

Eiríkur Vignir Pálsson BFI Kt: 010975-4179

Kjartan Sigurbjartsson BFI Kt: 190275-5319

Teikn. PS Útgáfa 1
 Dags. 26/08/20
 Mkv. 1:5
 Blaðast. A1 D-102