


**SKÝRINGAR:**


HED ROFA SE 110 SM. FRA FULLFRAGENUNU GOLFI  
 HED TENGLA VID ROFA SE I SÖMU HED OG ROFINN  
 HED TENGLA I ELDHÚSI, DVOTTAKÚSI, OG GEYMSLU  
 SE 110 SM. FRA GOLFI. AÐRIR TENGLAR 20 SM.  
 PÍPUR SEU 5/8" OG VIR 3x1.5"  
 MÁLSTRAUMUR ROFA OG TENGLA SE 10 A  
 L ER LOFTNET HED TENGLA 20 SM.  
 F ER SIMI " " " "  
 R ER RAKVELATENGILL  
 NEMA ANNARS SE GETID Á UPPDEATTUM.  
 FARID SKAL I ÖLLU SAMKV. REGLUM RAFMAGNS-  
 EFTIRLITS EIXISINS STA T.D. 3 338.

**LÝSING Á LJÓSBÚNAÐ**


- ① FLÚRLTÓS 3x40w/32 W.W. DELUX BLIKKASSI MEB SPECILLTÖSHLIF
  - ② " " 2x40w/32 W.W. DELUX MEB ÓPALLITABRI ACEÝLLTÖSHLIF
  - ③ LJÓS YFIR SPEGLI Á BADI/VS. " " " "
  - ④ ÖÐRIN LÝSING I GLU GGATTALDARÓPUM. 20 EDA 40w/32 FLÚRPIPUR.
  - ⑤ VEL AFSKERMADUR LAMPÍ HANGIR YFIR ELDHÚSMAT BORDI 100 W.
  - ⑥ STILLANLEGR BORDLAMPÍ (LUXOR) 60 W.
  - ⑦ LJÓS Á ACMI FYRIR LÝSINGU Á MÁLVERK 2x40w KERTAPEGR
  - ⑧ VANDADUK OG VEL AFSKERMADUR YFIR BORDSTOFUBORDI.
  - ⑨ LJÓSBÚNAÐUR UNDIR ELDHÚSSCAPUM 20 EDA 40w/32 FLÚRPIPUR
  - ⑩ LAMPÍ FYRIR ALMENNA LÝSINGU FESTUR Á LOFT. (EKKI I SNÚRU)
  - ⑪ LJÓSBÚNAÐUR YFIR SÓFABORDI 2-3 x 60w.
  - ⑫ ÚTILJTÓS.
  - ⑬ LESITÓS Á VEGG YFIR RÚMI.
- Á AUKAHLADI NR. 1. ER TILLAGA AÐ AÐURNEFNDRI LÝSINGU.

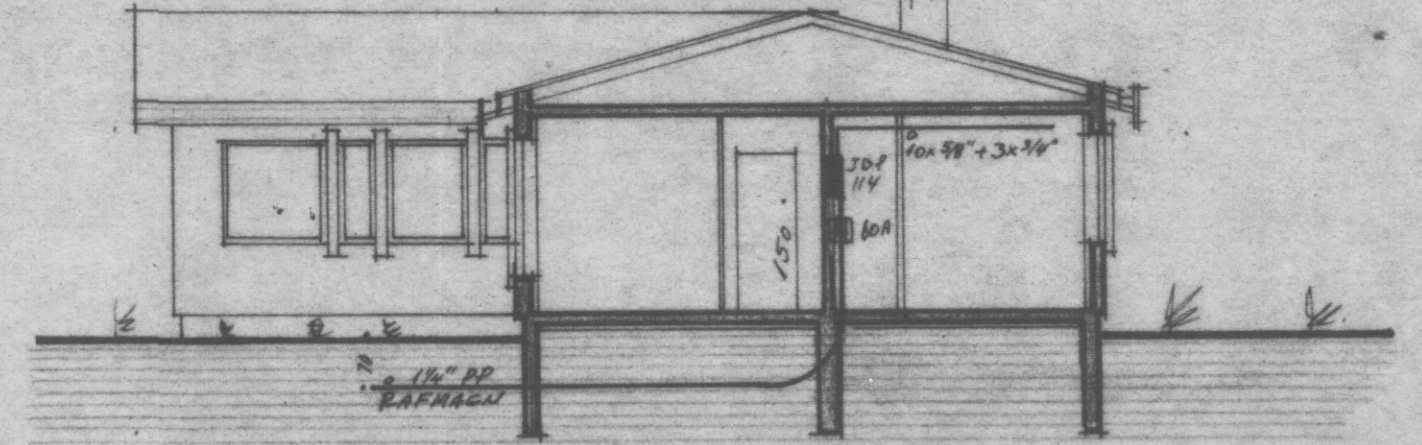


**SNEIÐING A-A** M 1:100

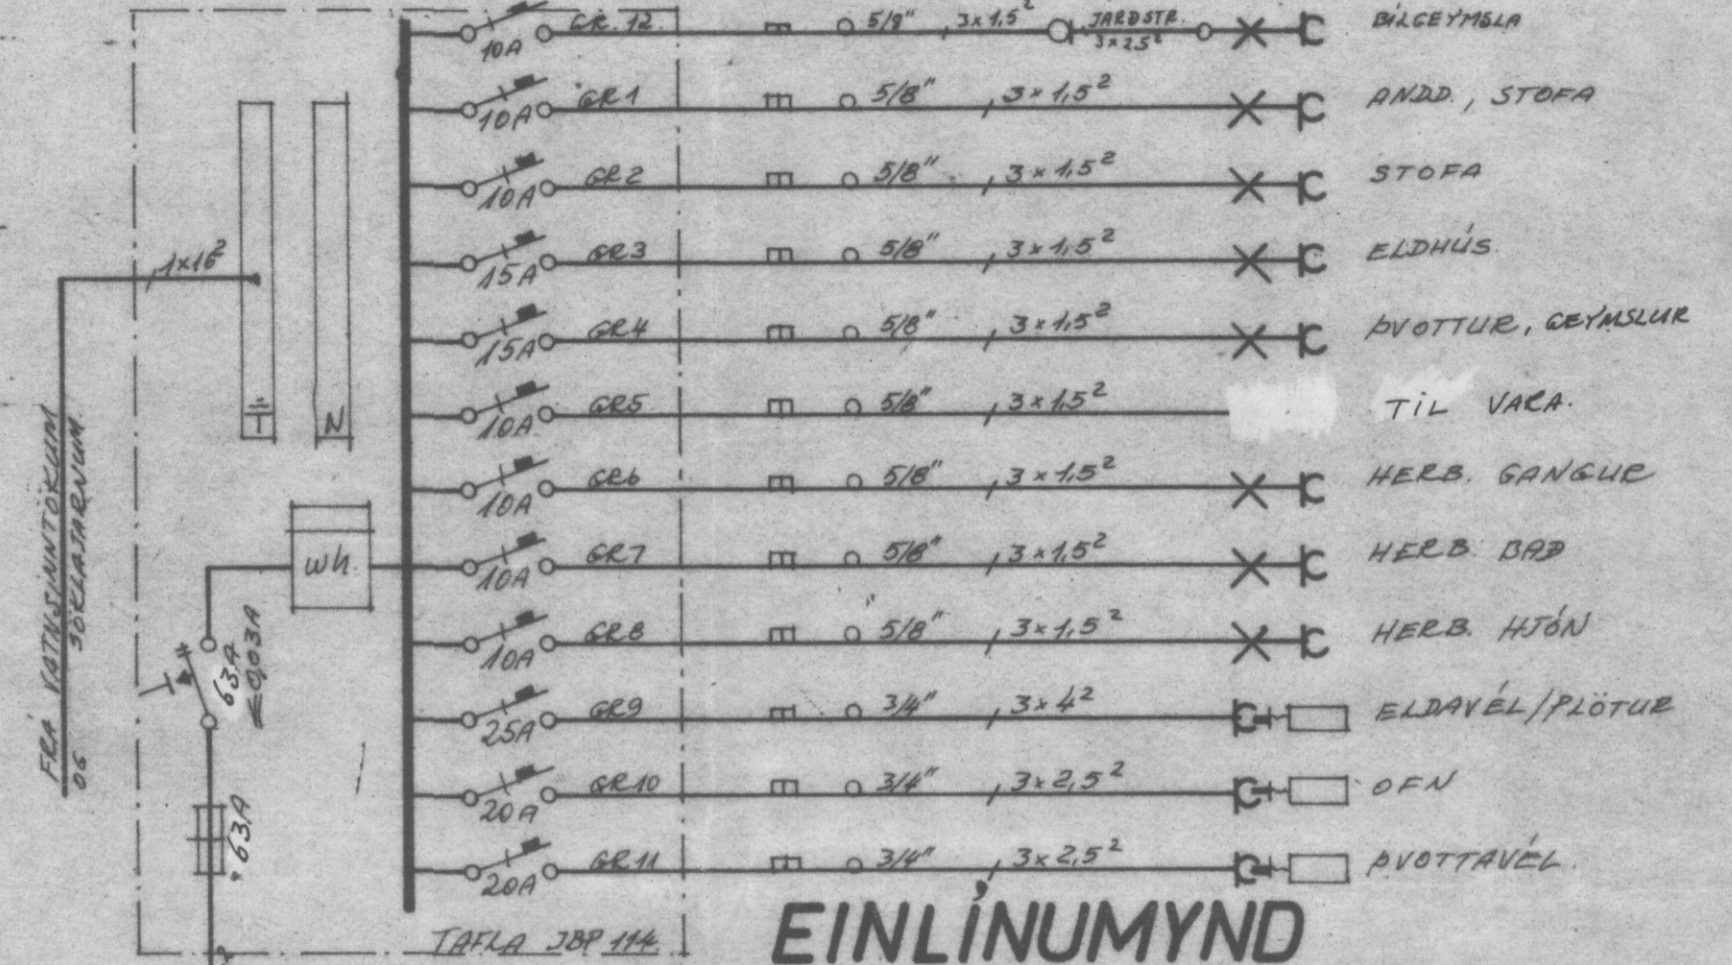

**EINLÍNEMYND**

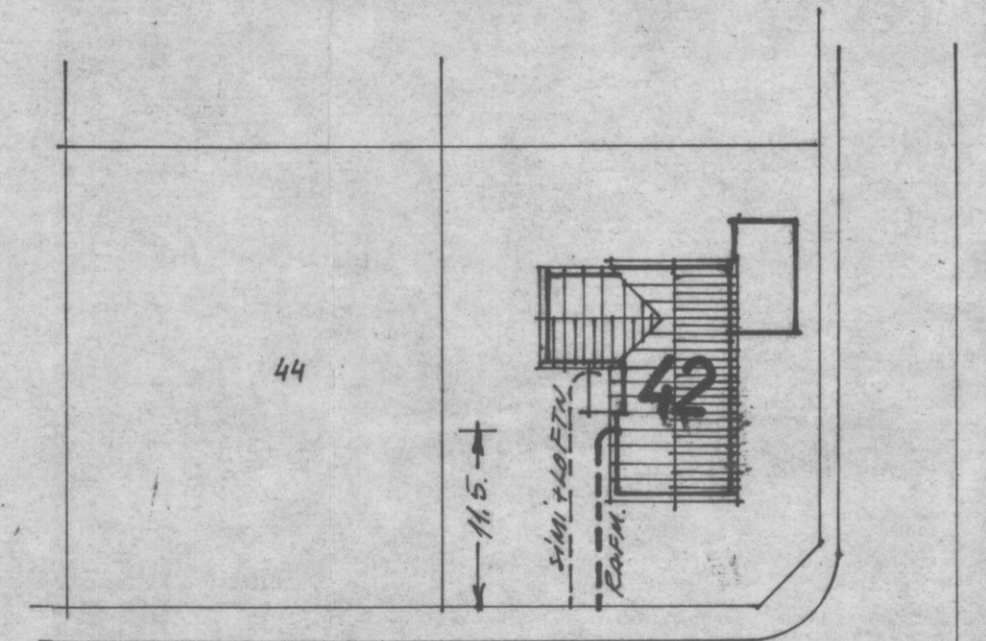

AFSTÖBUMYND M 1:500

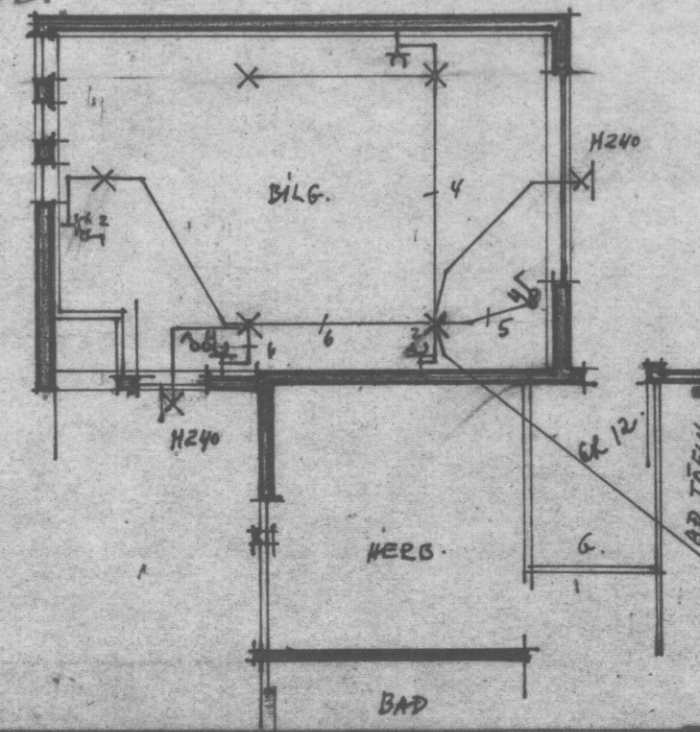

**Ljóstækni**

Magnús Sigurðsson  
 Rafmagnatæknistofa  
 Matlaubi 13 - Kópavogi  
 Sími 434935

ÁSHAMAR 42 VESTMANNAEYJUM

**RAFLÖGN**

GRUNNMYND M 1:50  
 SNEIÐING M 100  
 EINLÍNEMYND O. FL.

VERK HT. NR.

**5001.**

BLAÐ 1 AF 1

SEPT 76. 108