


ÁSHAMAR 18. VESTMANNAEYJUM.

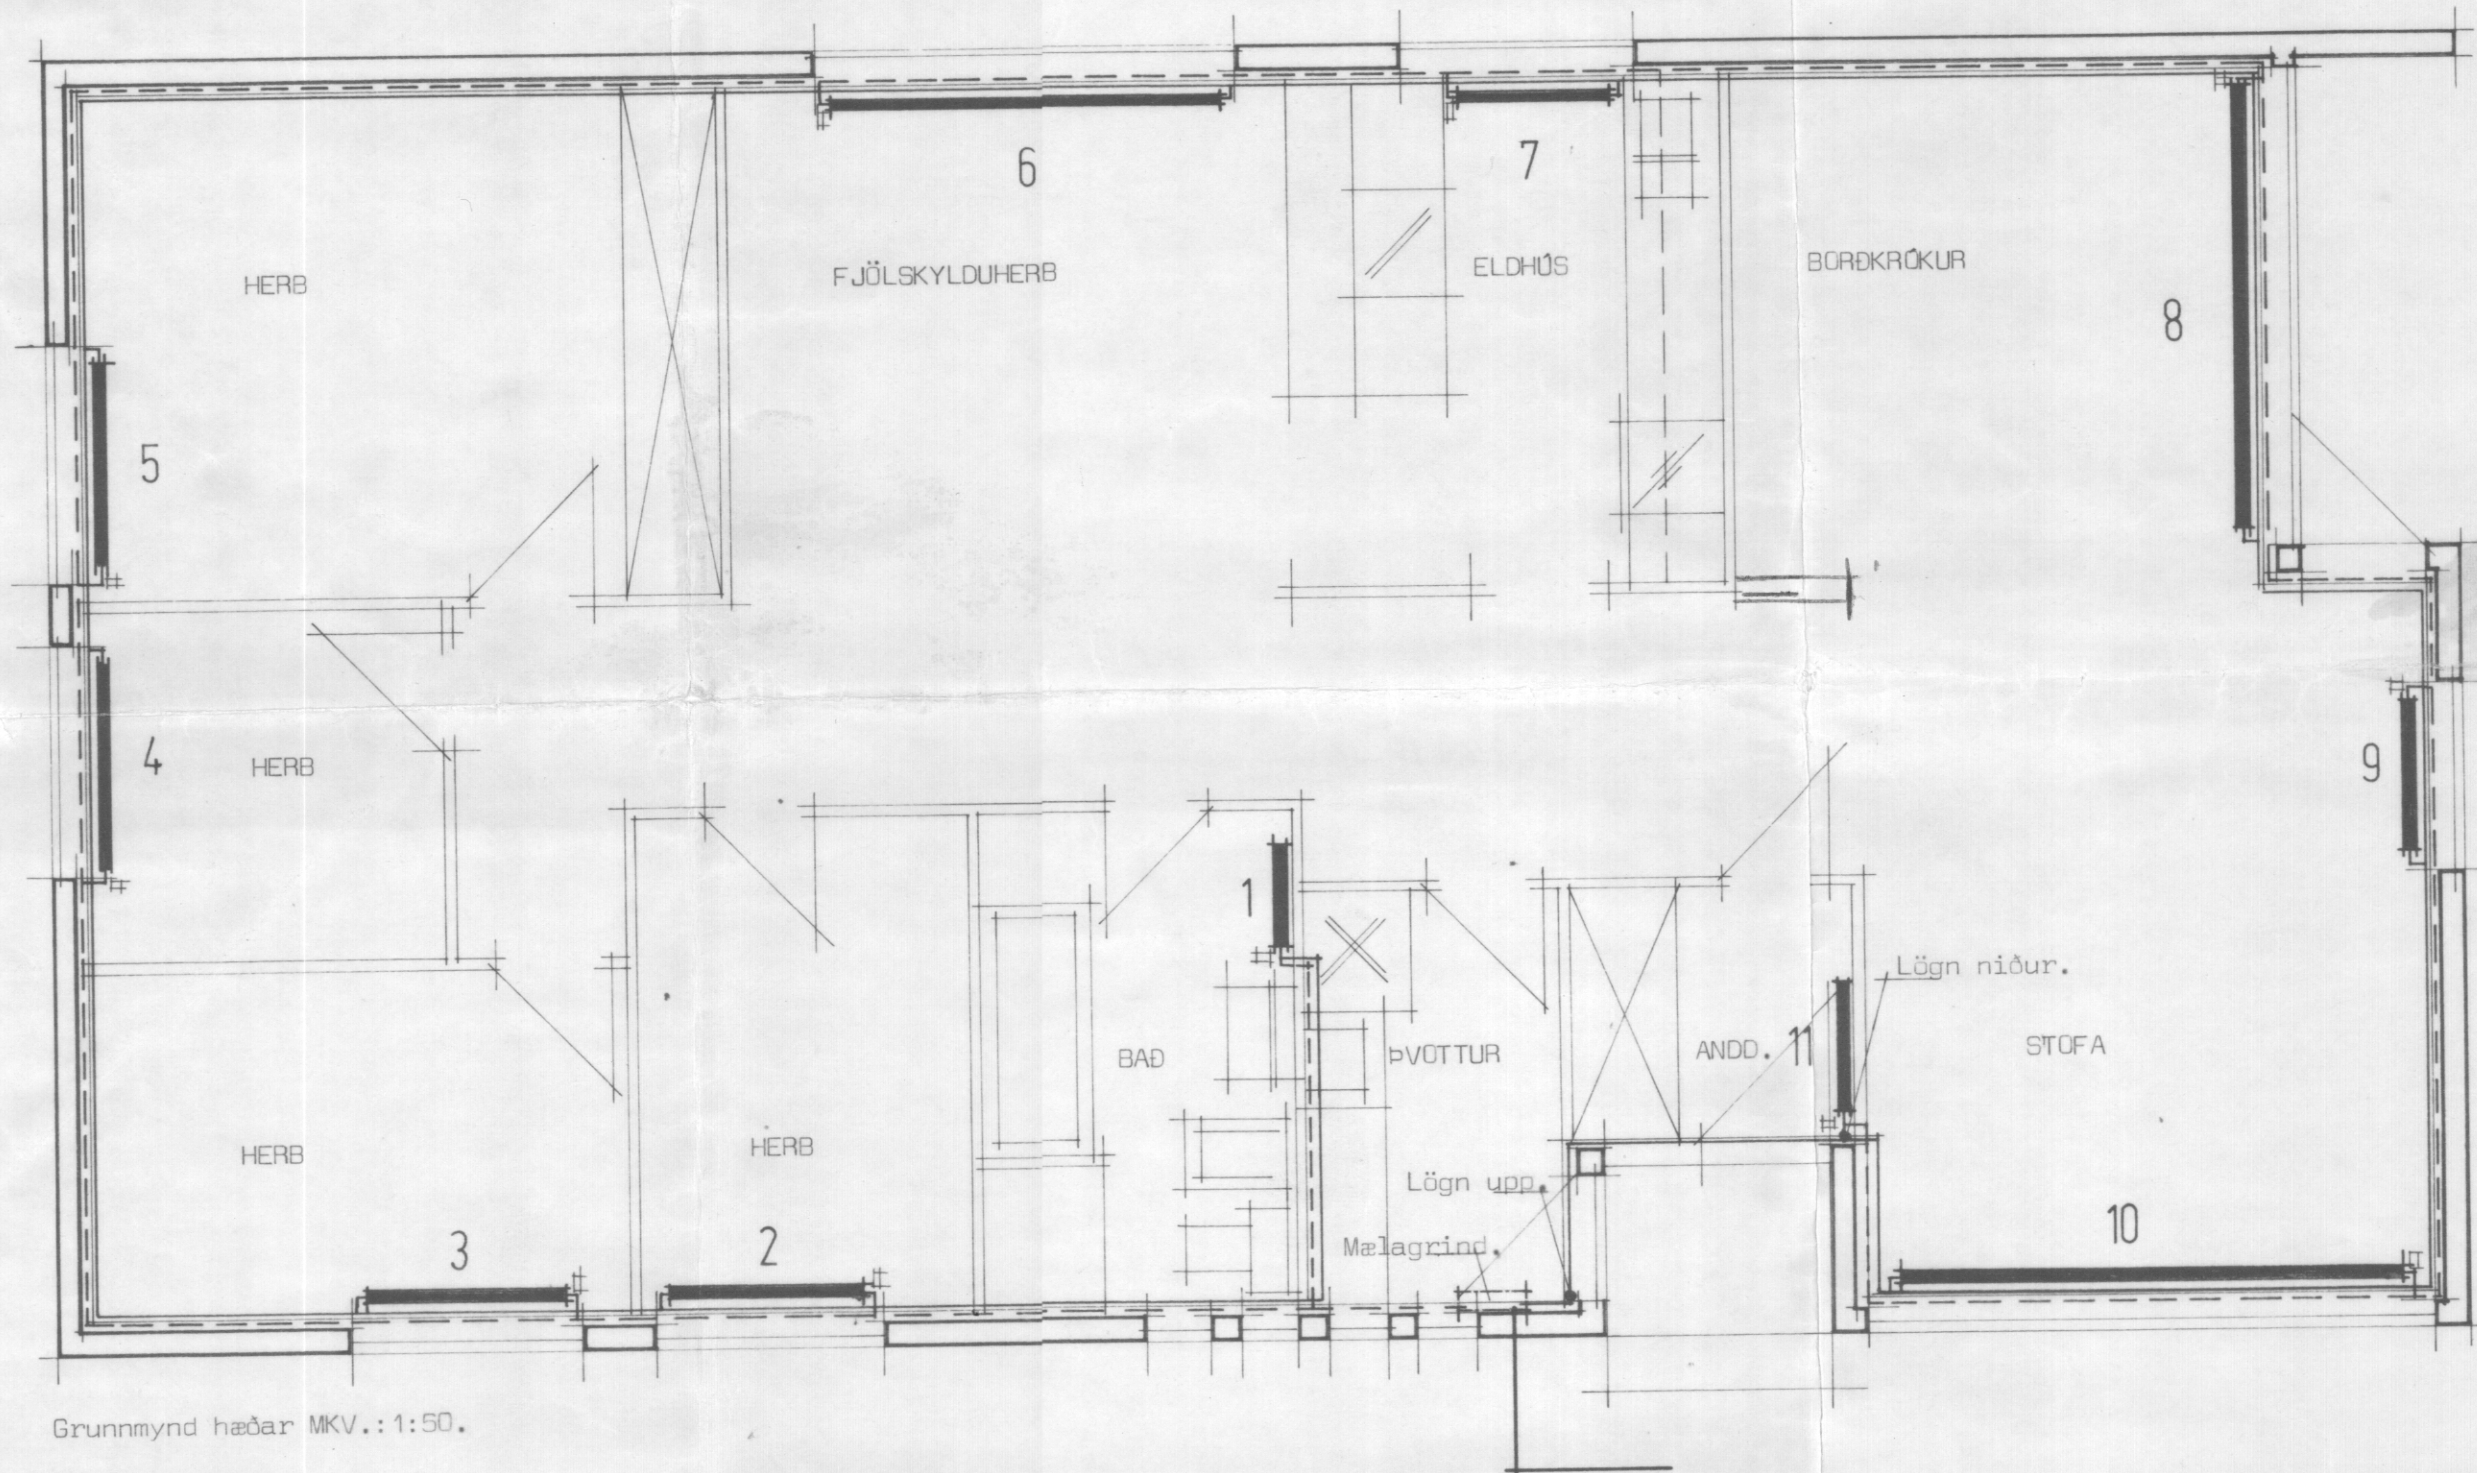

HÚSNÆÐISTEIKNISTOFAN S.F.

SUÐURLANDSBRAUT 20 SÍMI 86810

DAGSETNING ág. 1976

MÆLIKVARÐI 1:50

BREYTING

Einar P. Kristjánsson
Sigríður P. Kristjánsson

VERK NR 5051

Hitalögn, grunnmynd.