



1 OKT. 1996


Jh. B.
BYGGINGARFULLTRÖNNI VESTMANNNAEYJUM

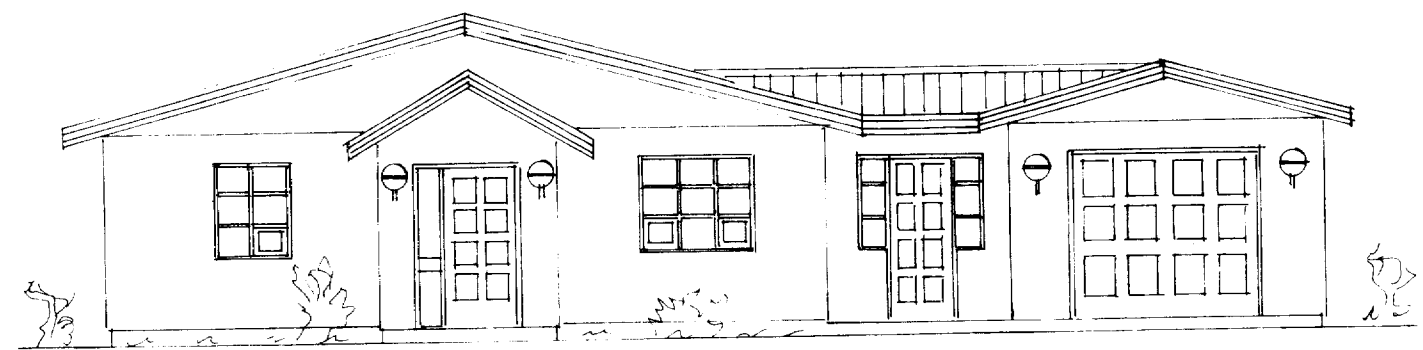


NORÐURHLIÐ M=1:100

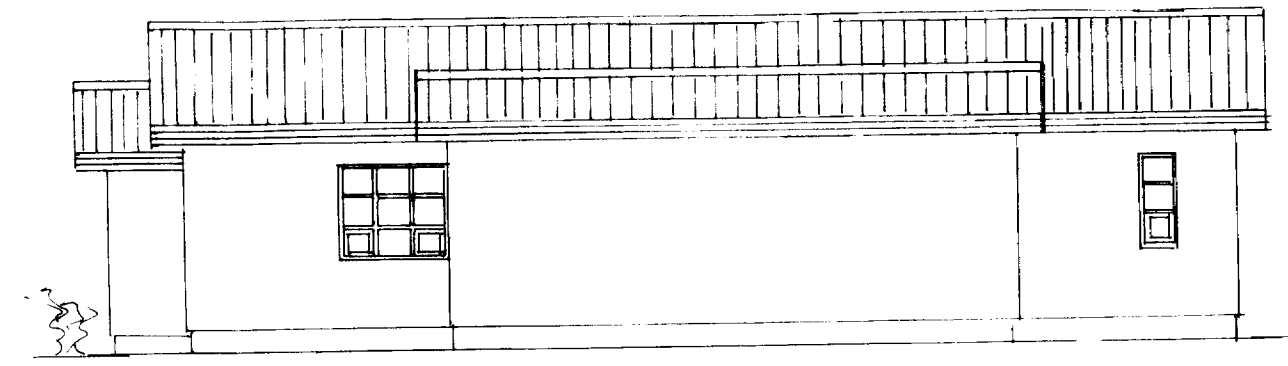

VESTURHLIÐ M=1:100

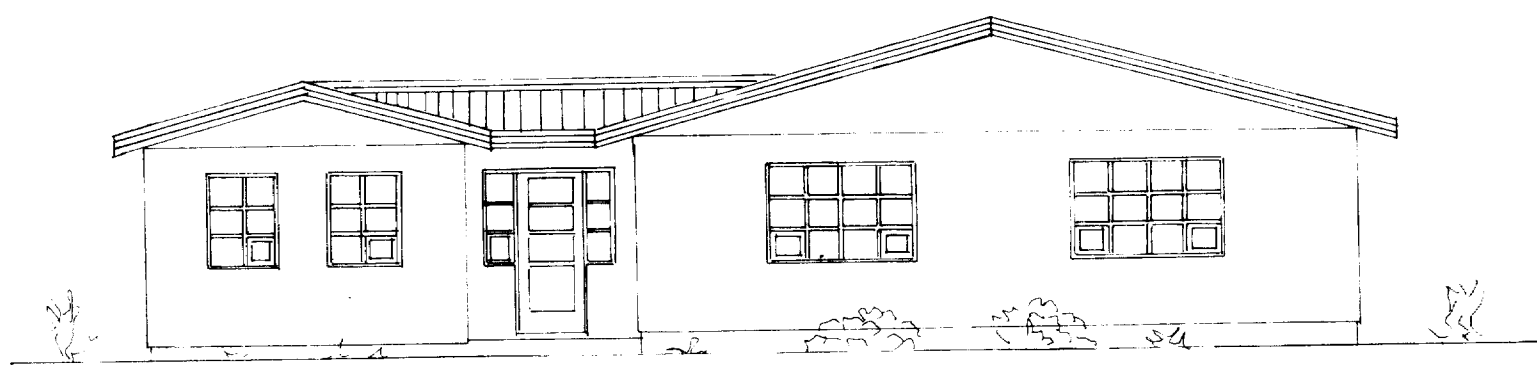

SUÐURHLIÐ M=1:100

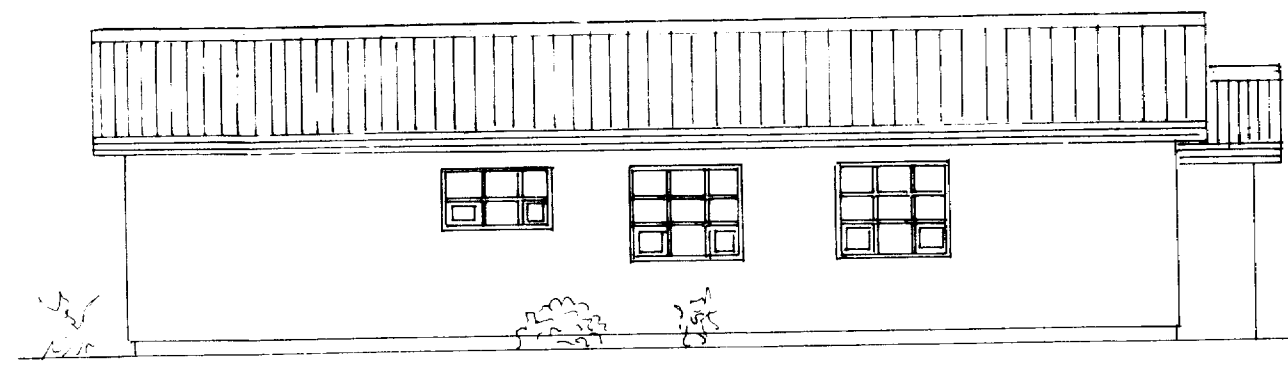

AUSTURHLIÐ M=1:100

AUSTURVEGUR 1B VESTMANNNAEYJUM				
			UTLIT VEGNA BREYTINGA 'A' ÞAKKASSA	
TR.	DAGJ.	BREYTING	VEZIMAEYJUM SEPT-96	KVARÐI 1:100
		BJÖRGVÍN BJÖRGVÍNSSON BYGGINGATALENI/FRÆÐINGUR HÖFÐAVEGI 57 VESTMANNNAEYJUM HG-UR-1135	TEIKN. 7373	REIKN. 7373
			ATH.	SAMP. 77
			VERK.	TBL.N2
				T3R
			9671	1