


2.5.86
 Jallur Proffinn

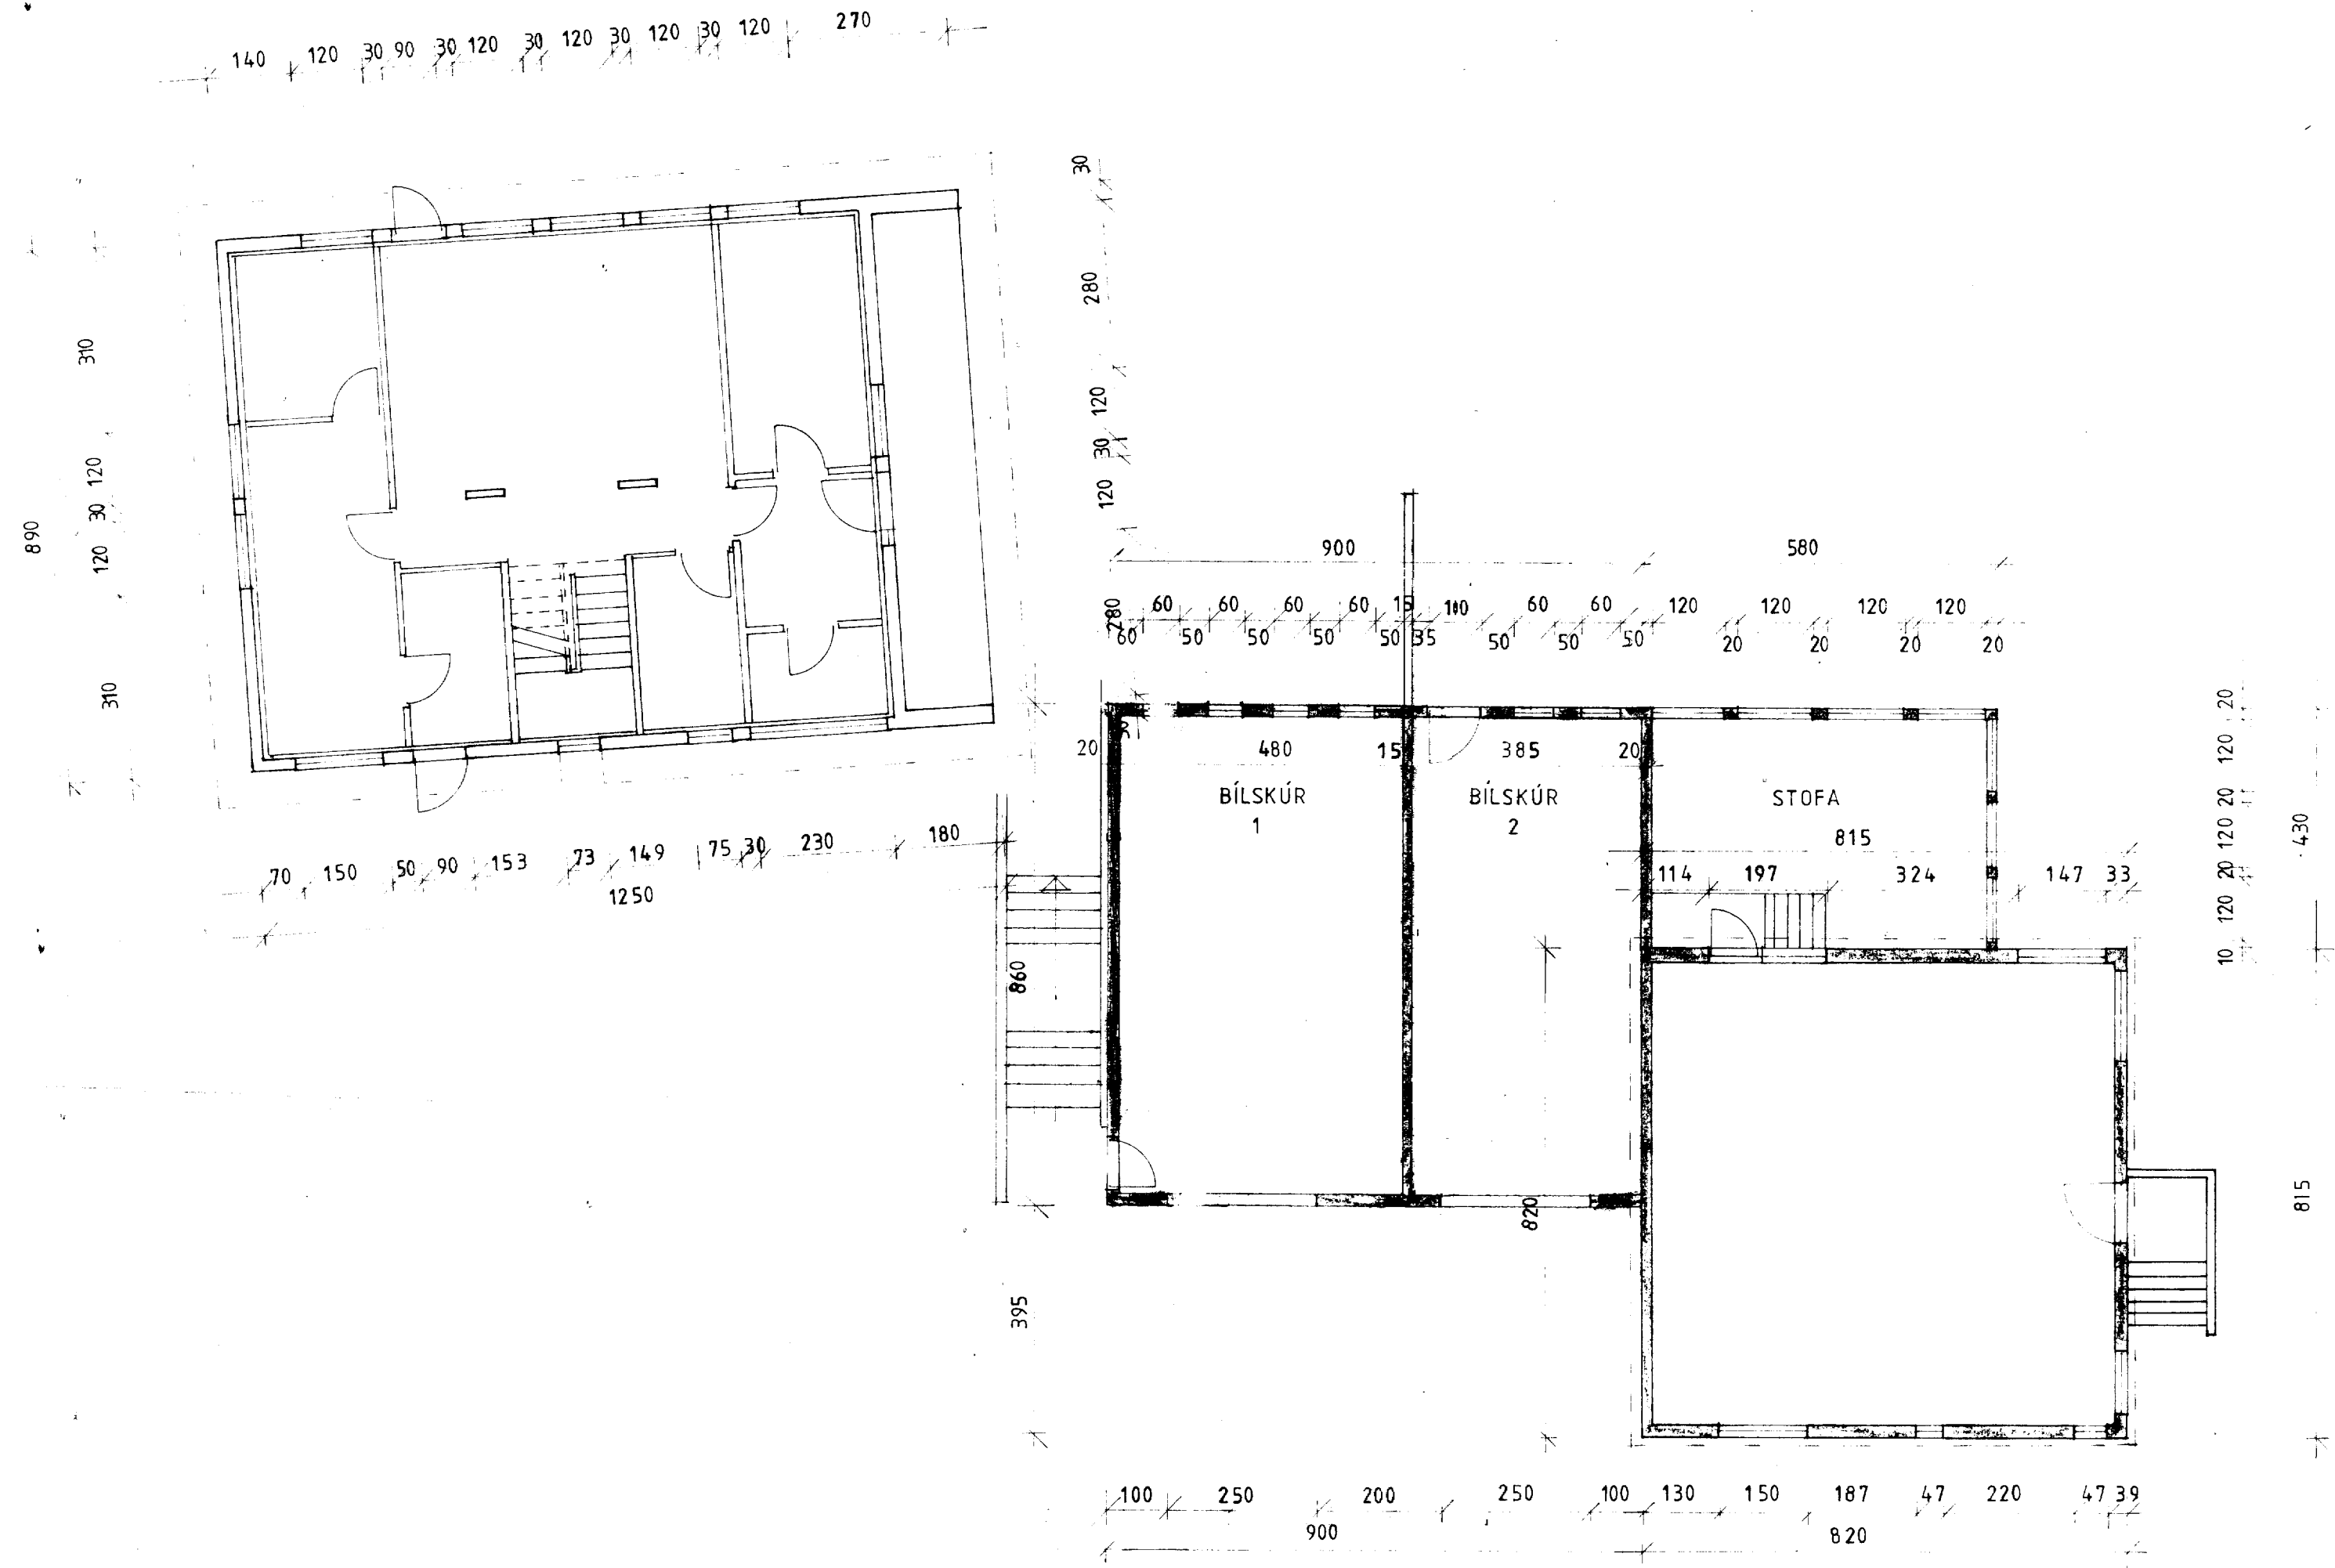

SKÝRINGAR

BÍLSKÚR 1.	8,6 × 5,1 =	43,86 m ²
BÍLSKÚR 2.	8,6 × 3,9 =	33,54 m ²
STOFA.	5,8 × 4,3 =	24,94 m ²
FLATAMÁL SAMTALS		102,34 m²
RÜMMÁL SAMTALS		324,5 m³

GRUNNMYND 1:100

F		VERK	AUSTURVEGUR 2-4 VESTMANNAEYJA
E			VIÐBYGGING
D			GRUNNMYND
C			
B			
A	maí '86	DREYTA bílskúll	
BR.	DAGS.	BREYTING	TEIKN. NR. 3 A AF 8612
PÁLL ZÓPHONIÁSSON			HANNAÐ P.Z. TEIKNÁÐ M.G.
BYGGINGATÆKNIFRÆÐINGUR			KVARÐI 1:100
KIRKJUVEGI 23 · 98-2711			DAGS. APRÍL 1986
900 VESTMANNAEYJUM			