


600

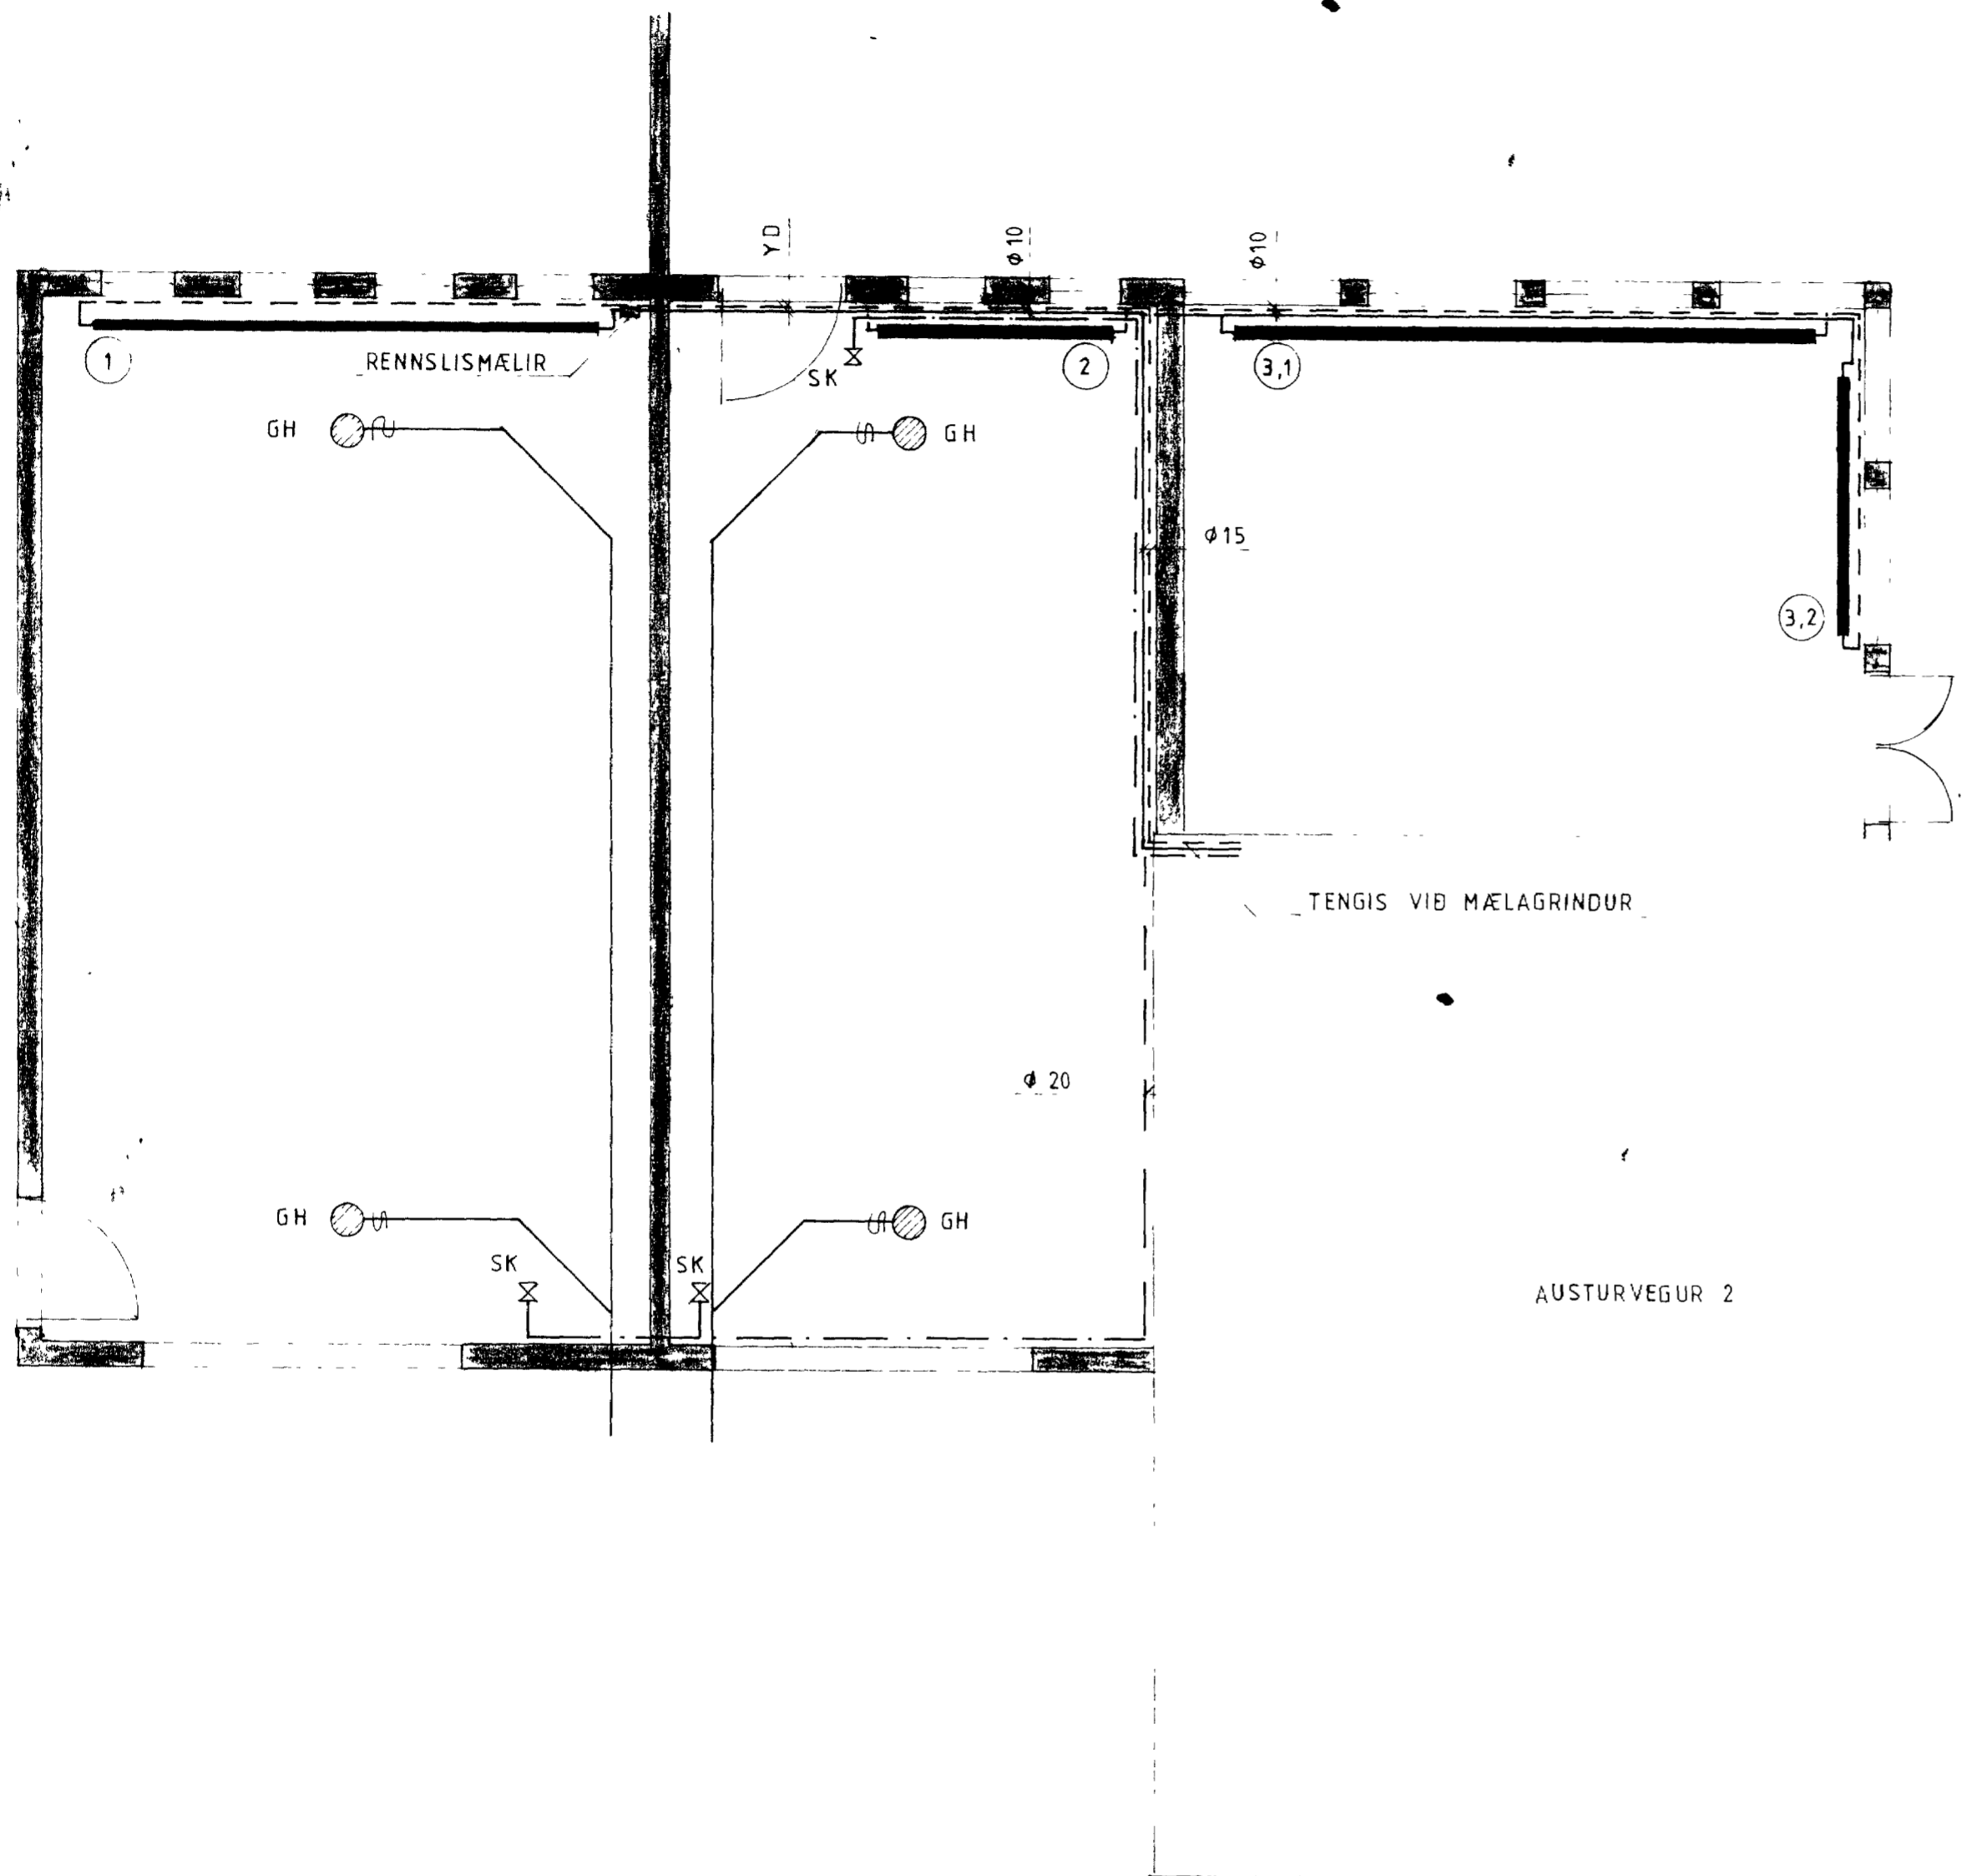

OFNASKRÁ

NR	HERBERGI	VARMADÖRF WOTT	HÁMARKS			VALDIR OFNAR Δt=			TENGING A B C D	OFNLOKAR DÆMI UM DANFOSS LOKA				
			HÆD	LENGD	ÞYKKT	AFKOST	ÞYKKT	HÆD		LENGD	GERD	AFKOST	LÆSING	ATH
1	BILSKÚR	3700	60	400	EINF				C B					MEF H/BL
2	BILSKÚR	2700	50	240	TVO				C B					MEF HITAE
3.1	STOFA	2300	23	500	TVO				A D	RAVL				
3.2	STOFA	1000	23	200	TVO				A D	FJVR				

GRUNNMYND 1:50

VERK
AUSTURVEGUR 2 - 4 VESTMANNAEYJUM
GRUNNMYND VIÐBYGGING
FRÁRENSLI-, VATNS- OG HITALAGNIR

TEIKN NR 8 AF 8612
HANNAD PZ TEIKNAD MG

BYGGINGATÆKNIFRÆÐINGUR
KIRKJUVEGI 23 - 98-2711
900 VESTMANNAEYJUM

KVARÐI 1:50
DAGS MAÍ 1986