




SNIÐ C-C mkv. 1:50

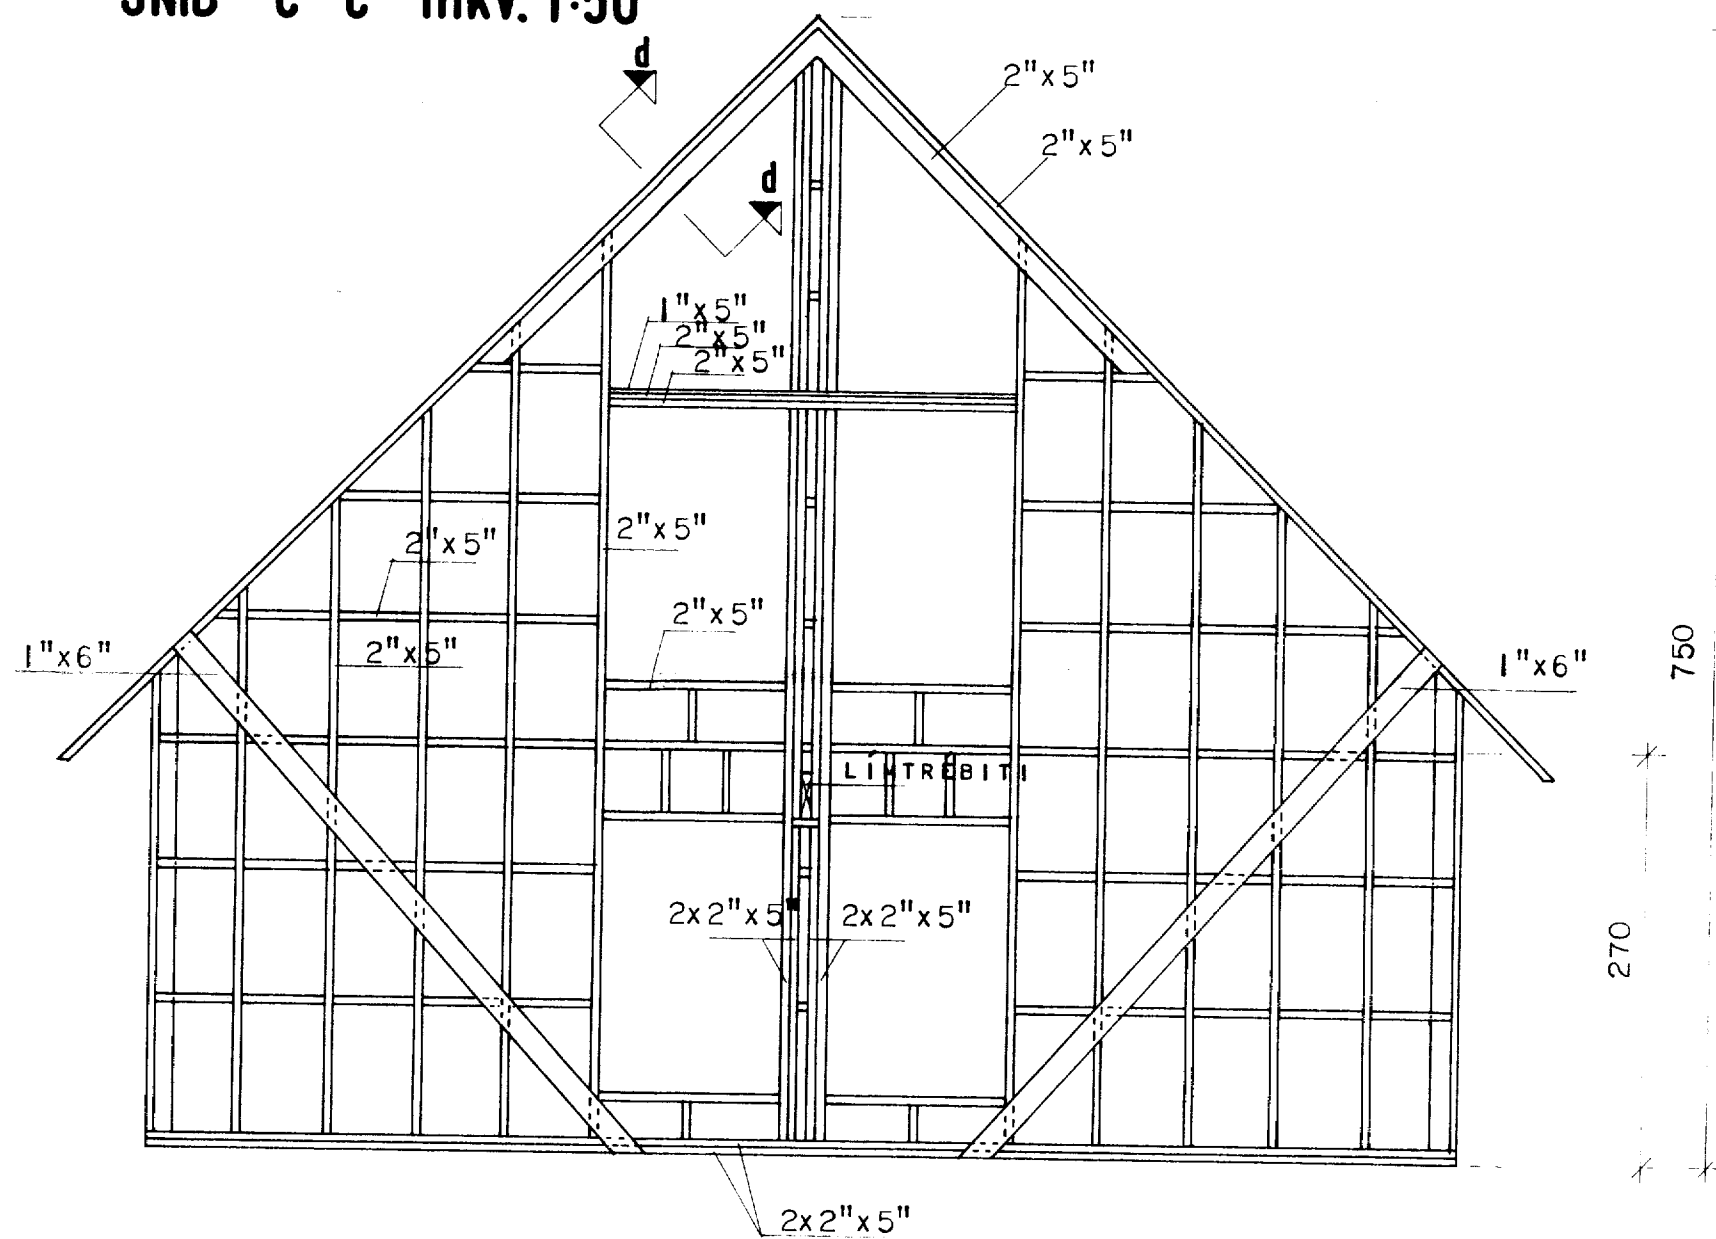

SNIÐ d d mkv. 1:10

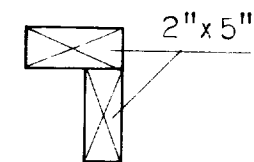

SNIÐ D-D mkv. 1:50

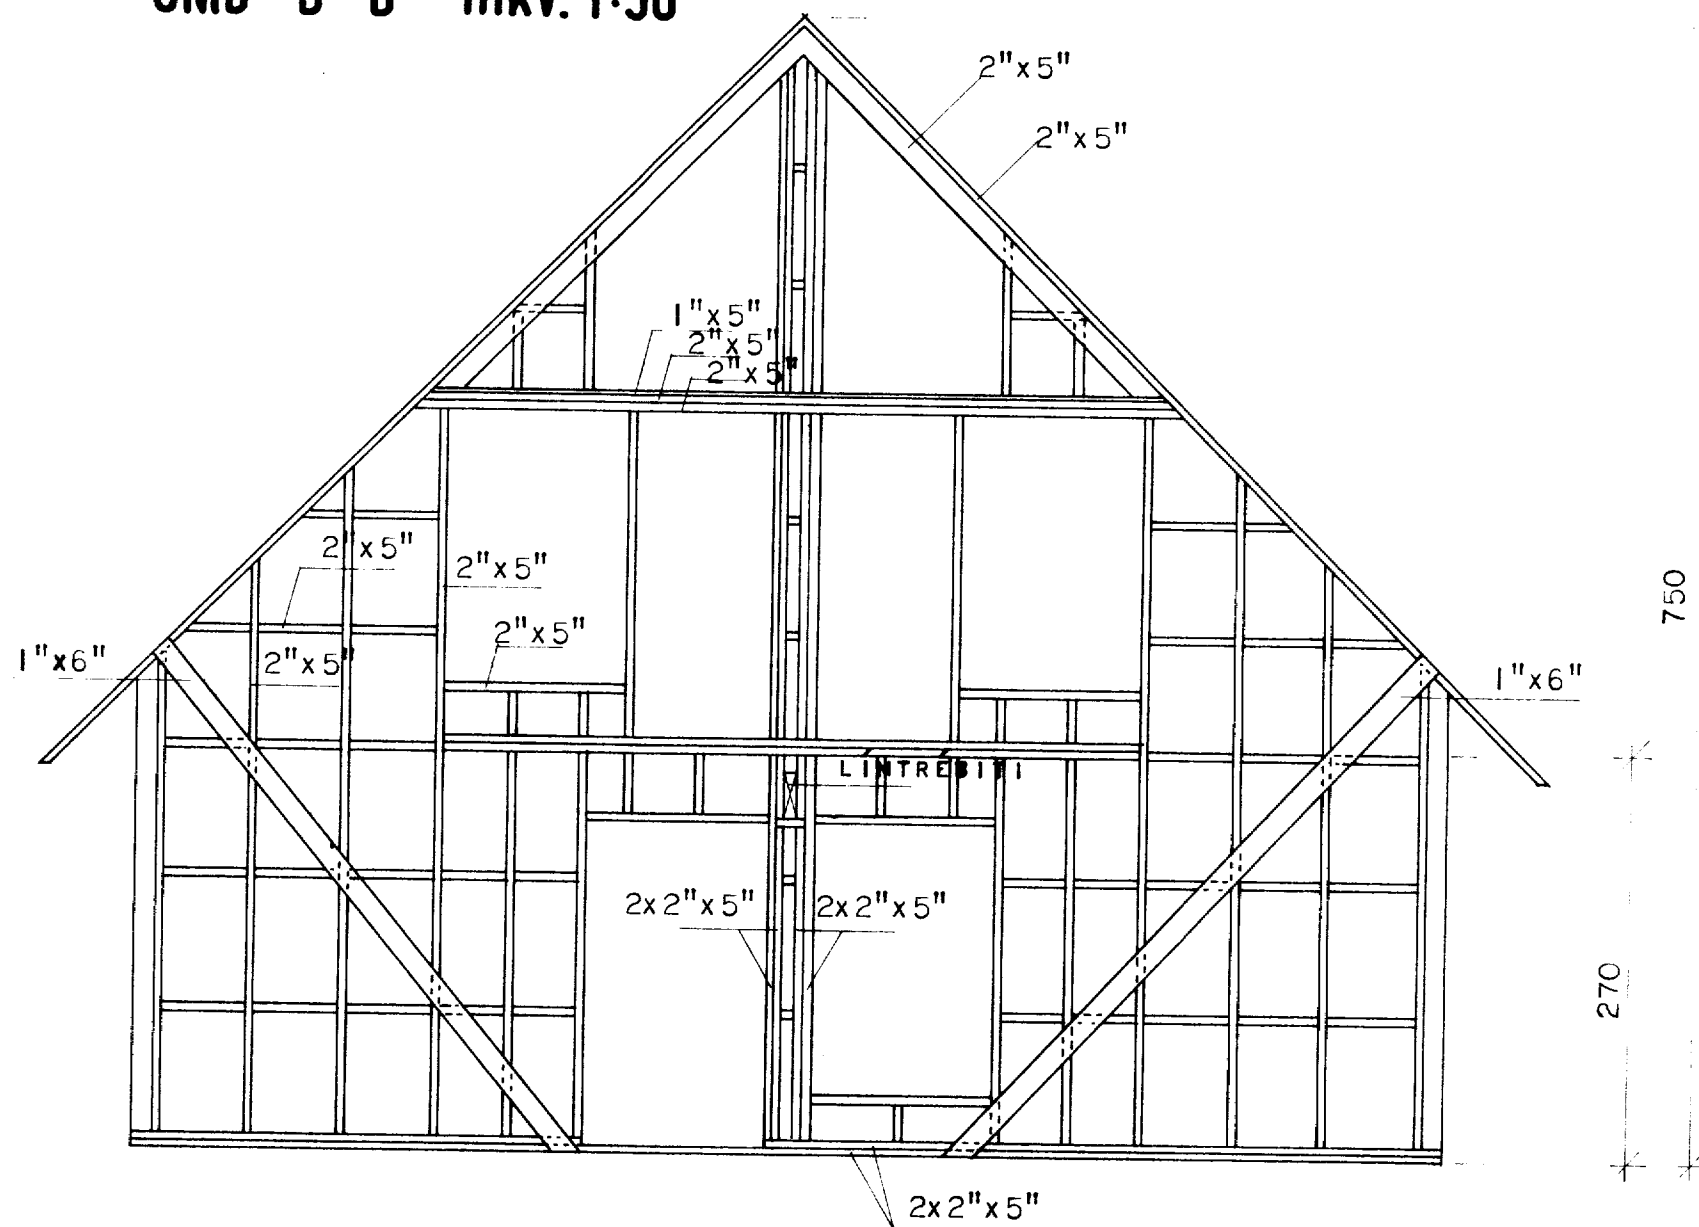

HÚSNÆÐISMÁLASTOFNUN
RÍKISINS
 LAUGAVEGI 77 REYKJAVÍK
 SÍMI 28500

VERKNR. **21020** T BLAÐNR. **2.203**

AUSTURVEGUR 4. VESTMANNÁEYJUM.

TIMBURGRIND.

HANNAÐ	G JG OKT '79	STAÐFERT	
REIKNAD	G JG OKT '79	YFIRFARIÐ	31. 10. 79 <i>l.s.</i>
TEIKNAD	G JG	BREYTT	
KVARÐI	1:50		

Arður Jónas Guðmundsson