





**SNÍÐ A-A mkv. 1:20**

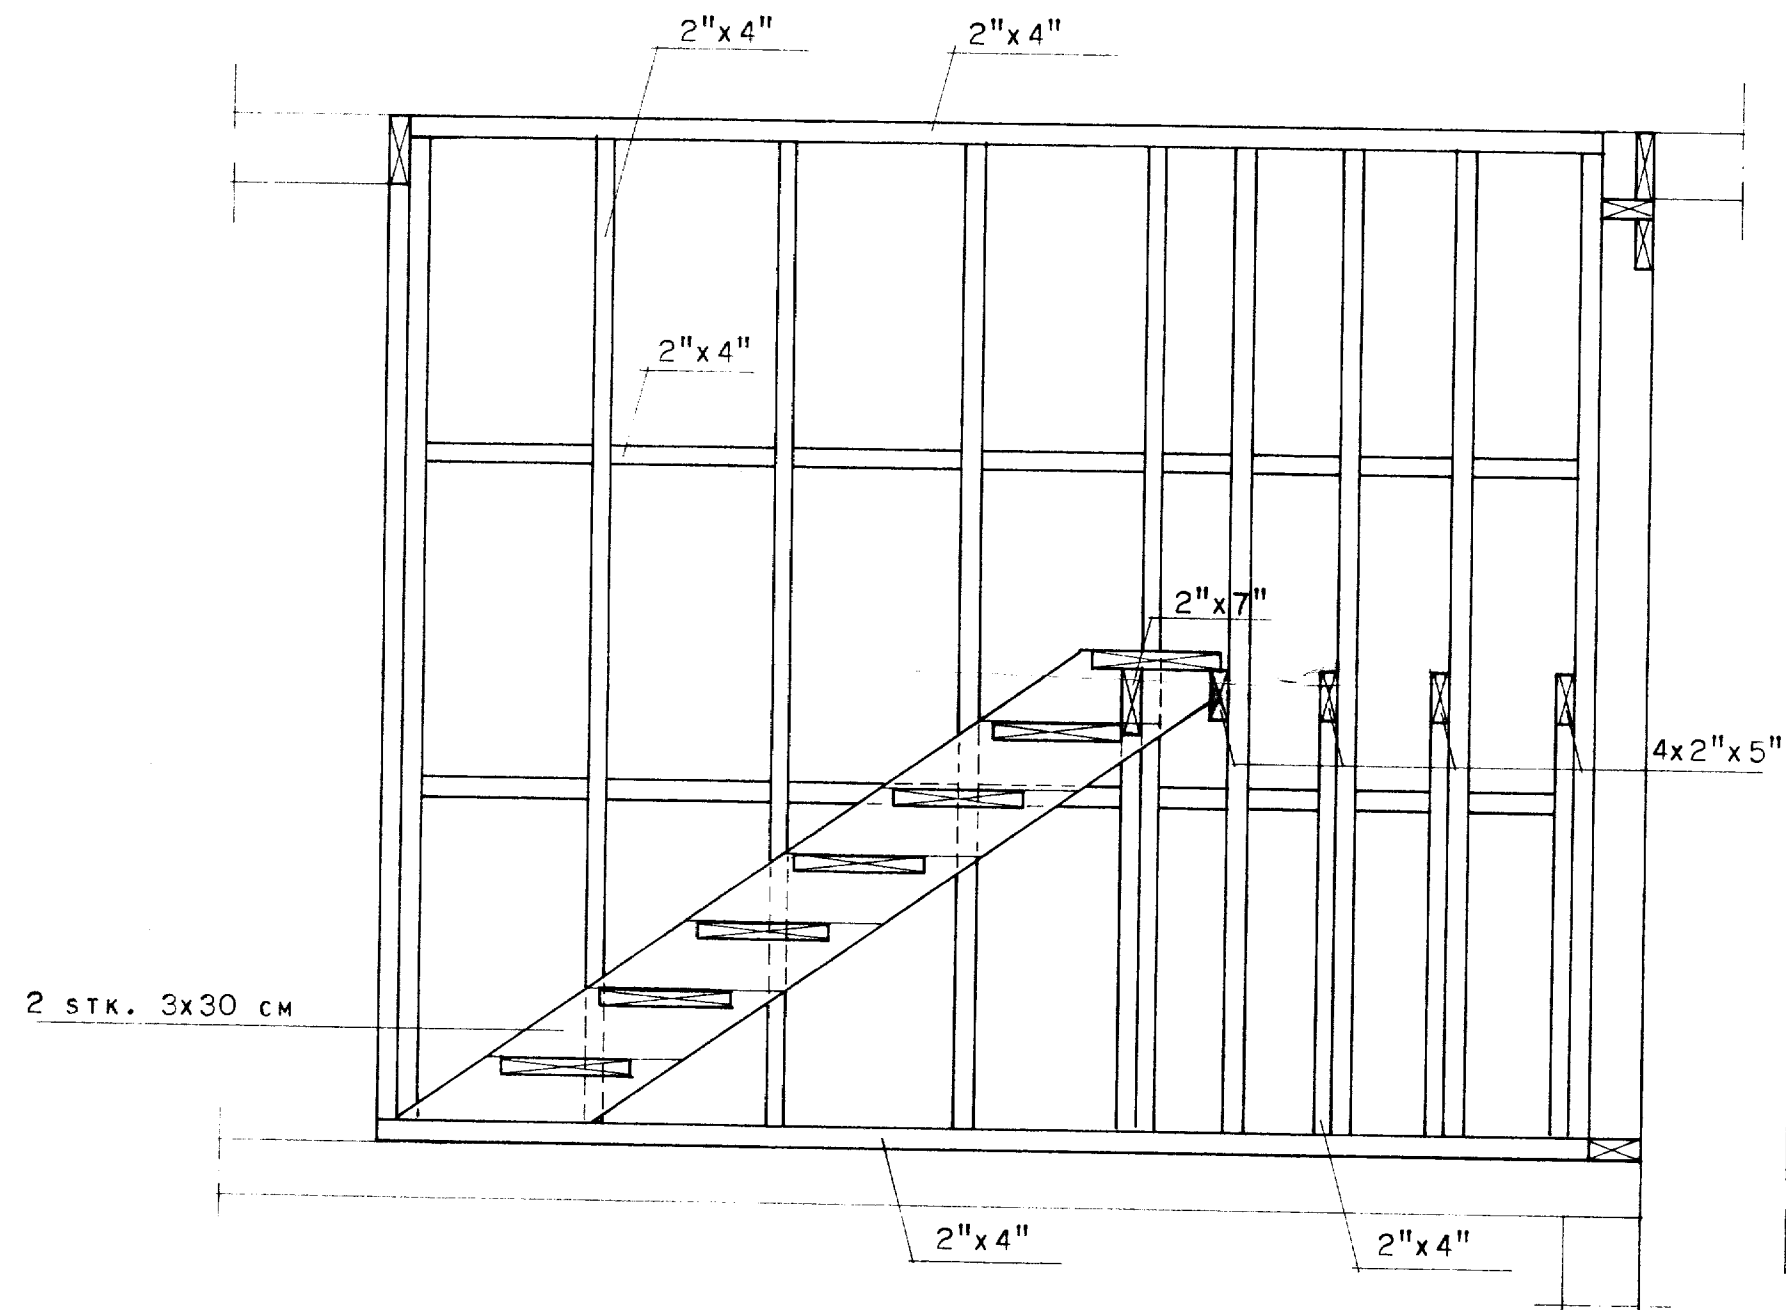

**SNÍÐ B-B mkv. 1:20**

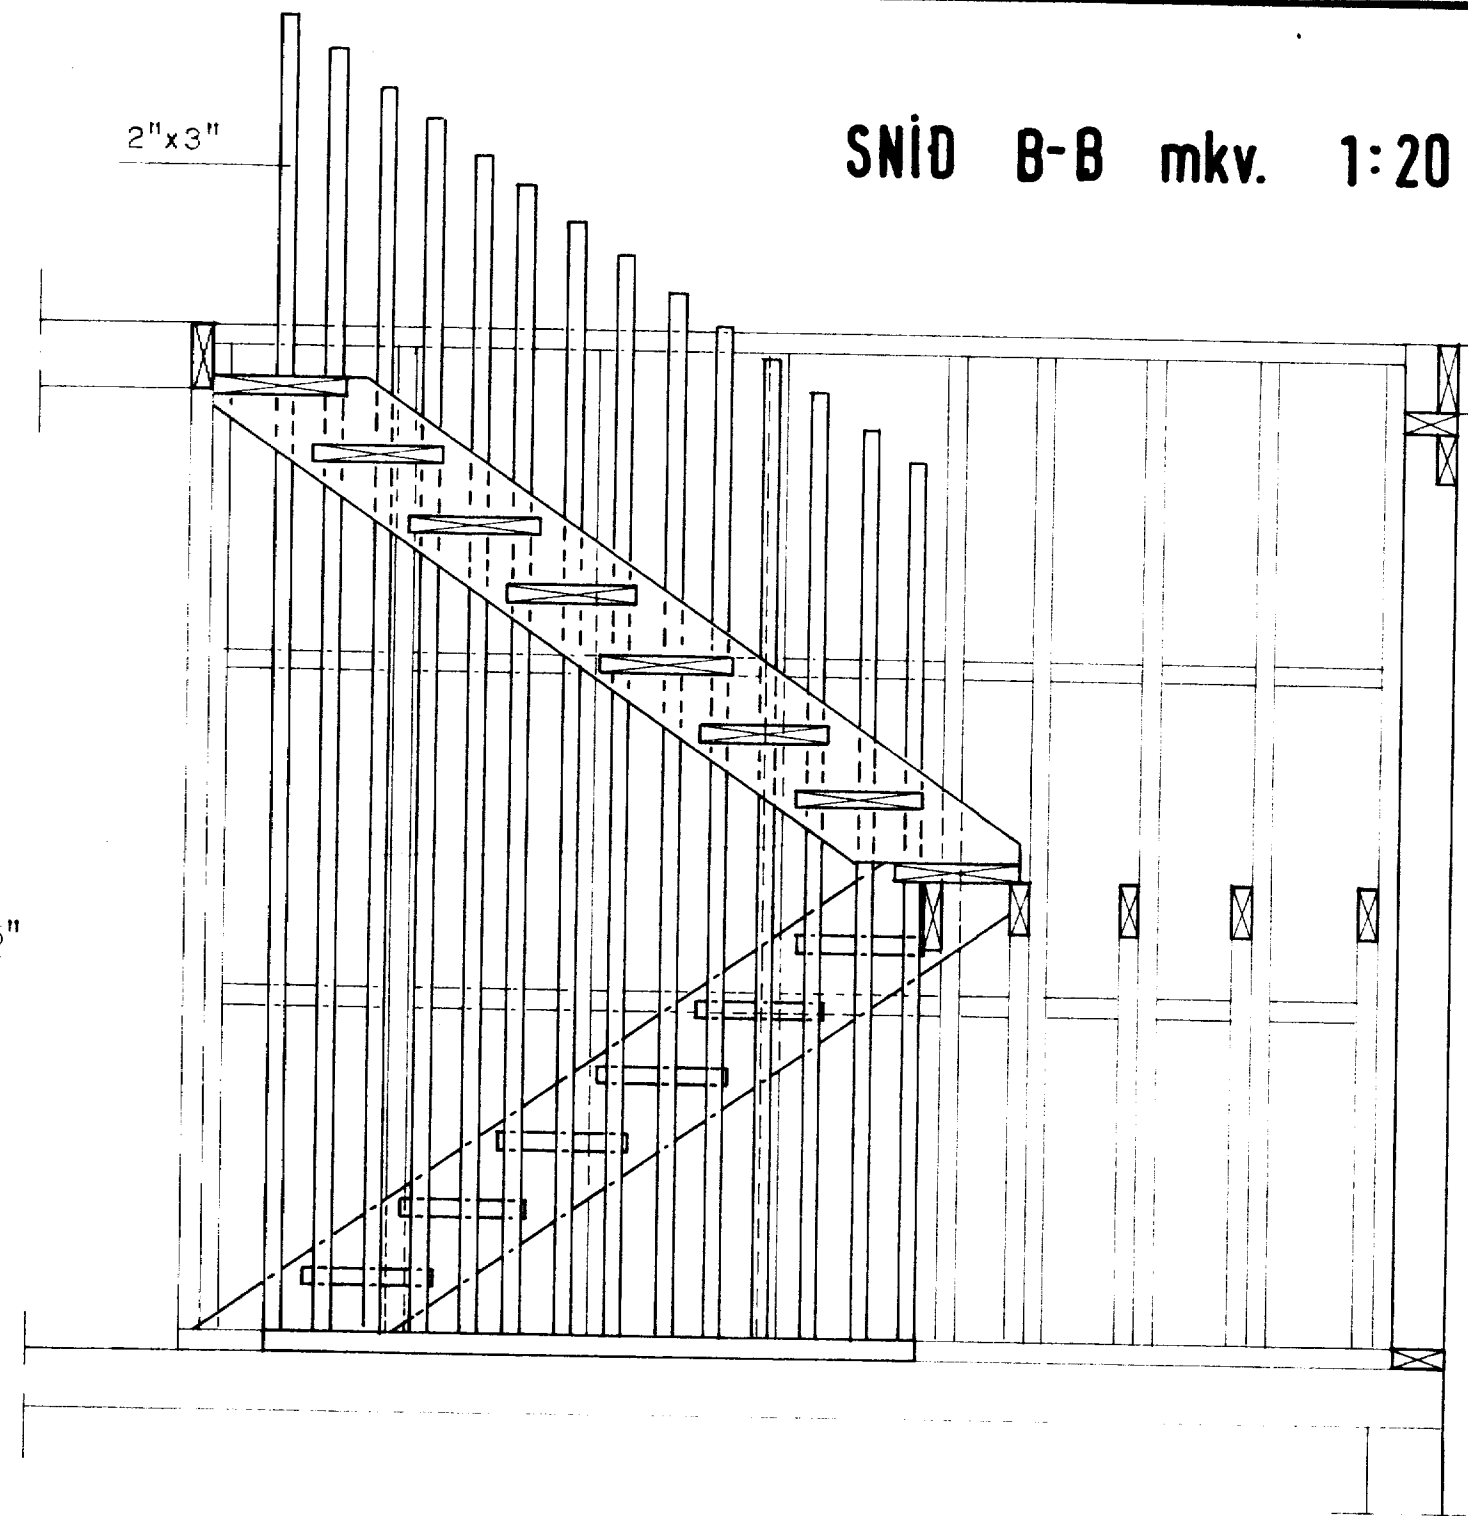

**SNÍÐ C-C mkv. 1:10**

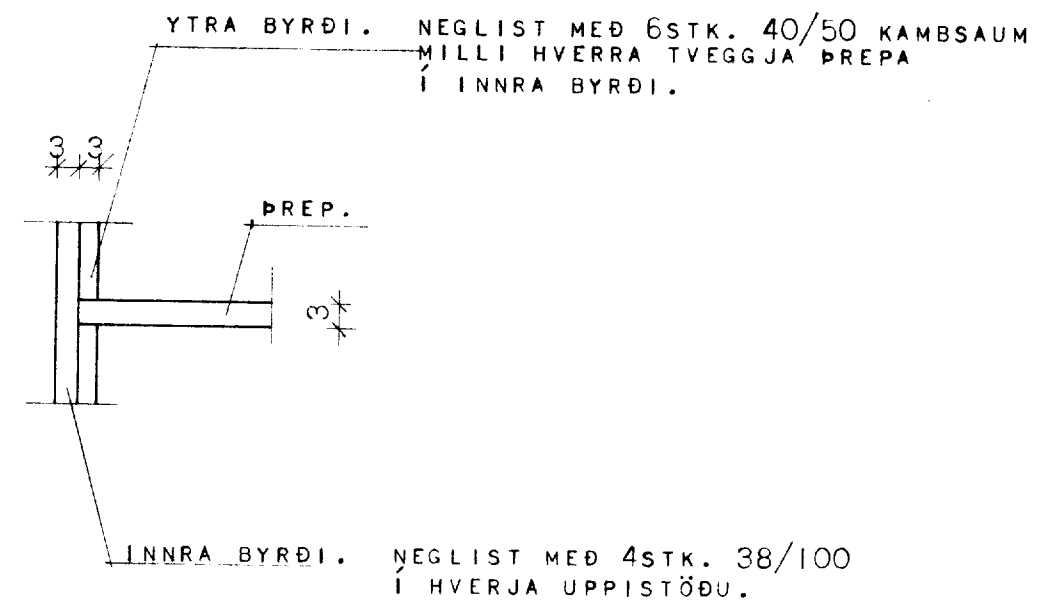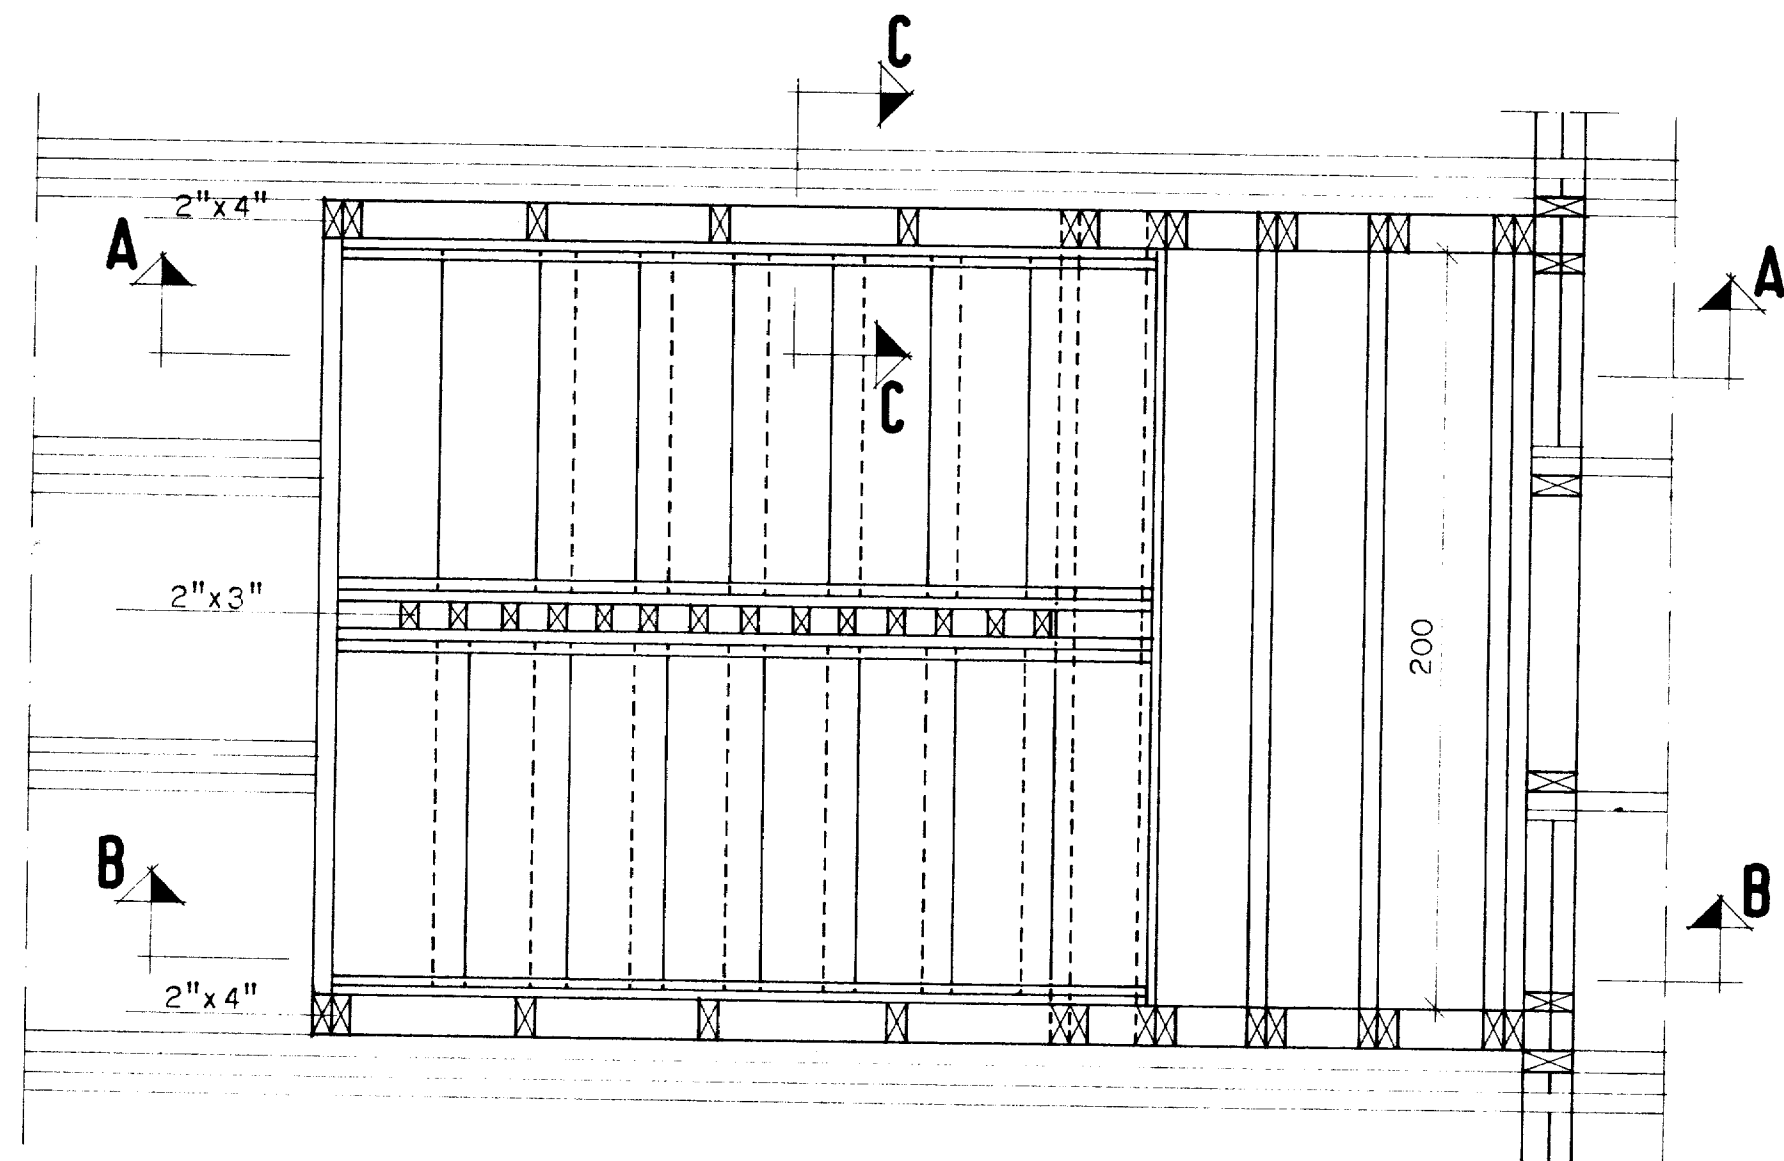

608

SAMÞYKTI Í BYGGINGAEIFND  
 19. 6. 79  
 BYGGINGAEIFND  
*Saldor Kristjánsson*

**HÚSNÆÐISMÁLASTOFNUN RÍKISINS**  
 LAUGAVEGI 77 REYKJAVÍK  
 Sími 28500

VERKNR. **21020** | BLAÐNR. **2.205**

AUSTURVEGUR 4. VESTMANNAEYJUM.

STIGI OG INNVEGGIR:

HANNAÐ	GJG NÓV' 79	STADFERT	
REIKNAD	GJG NÓV' 79	YFIRFARID	24. 09. 79
TEIKNAD	GJG/IF	BREYTT	
KVARÐI	1:20 1:10		

*Grétar Jónína Guðmundsdóttir*