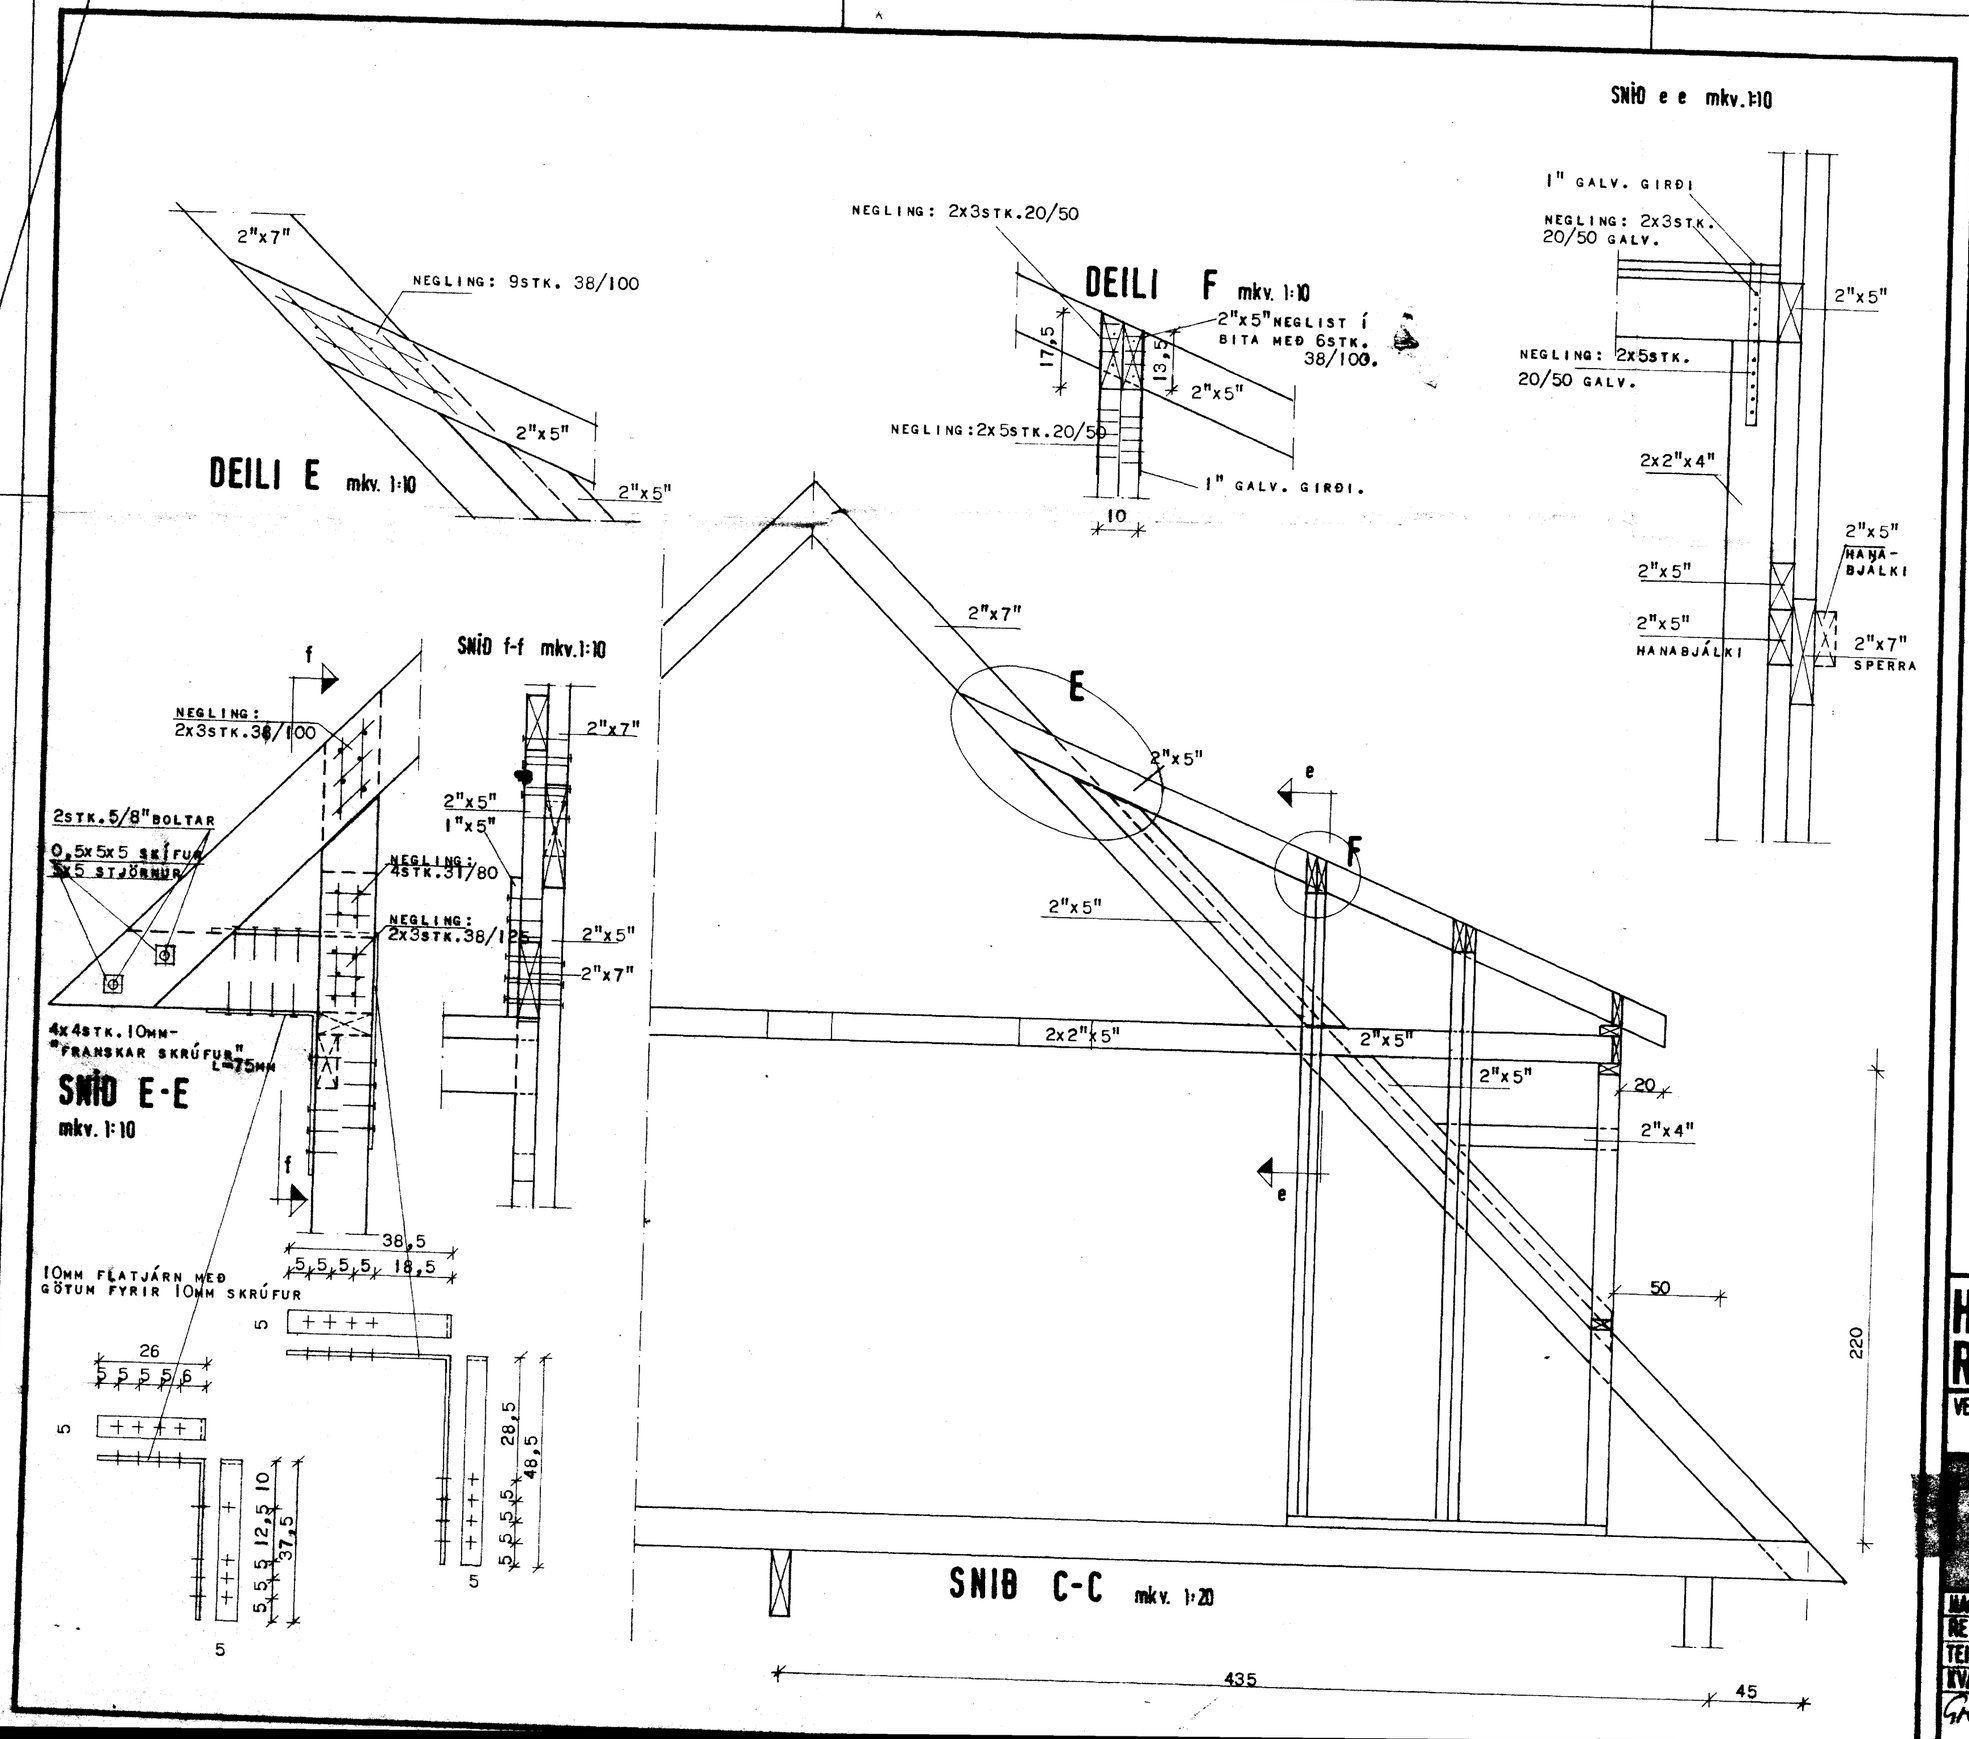

(611)

SAMÞYKKT Í BYGGINGANEFND
19-6-79
BYGGINGAFULLTRÚINN Í VESTMANNAEYJUM
Vallys Knotzonn

HÚSNÆÐISMÁLASTOFNUN RÍKISINS
LAUGAVEGI 77 REYKJAVÍK
SÍMI 28500

VERKNR.	BLAÐNR.
21020 T	2.303

HANNAÐ	GJG NÓV'79	STAÐFERT	
REIKNAÐ	GJG NÓV'79	YFIRFARIÐ	7.11.79
TEIKNAÐ	I.F.	BREYTT	
KVARÐI	1:20		

Grétar Június Guðmundsson