SAMÞYKKT AF BYGGINGARFULLTRÚA
19. MAR. 2021
BYGGINGARFULLTRÚINN Í VESTMANNAEYJUM

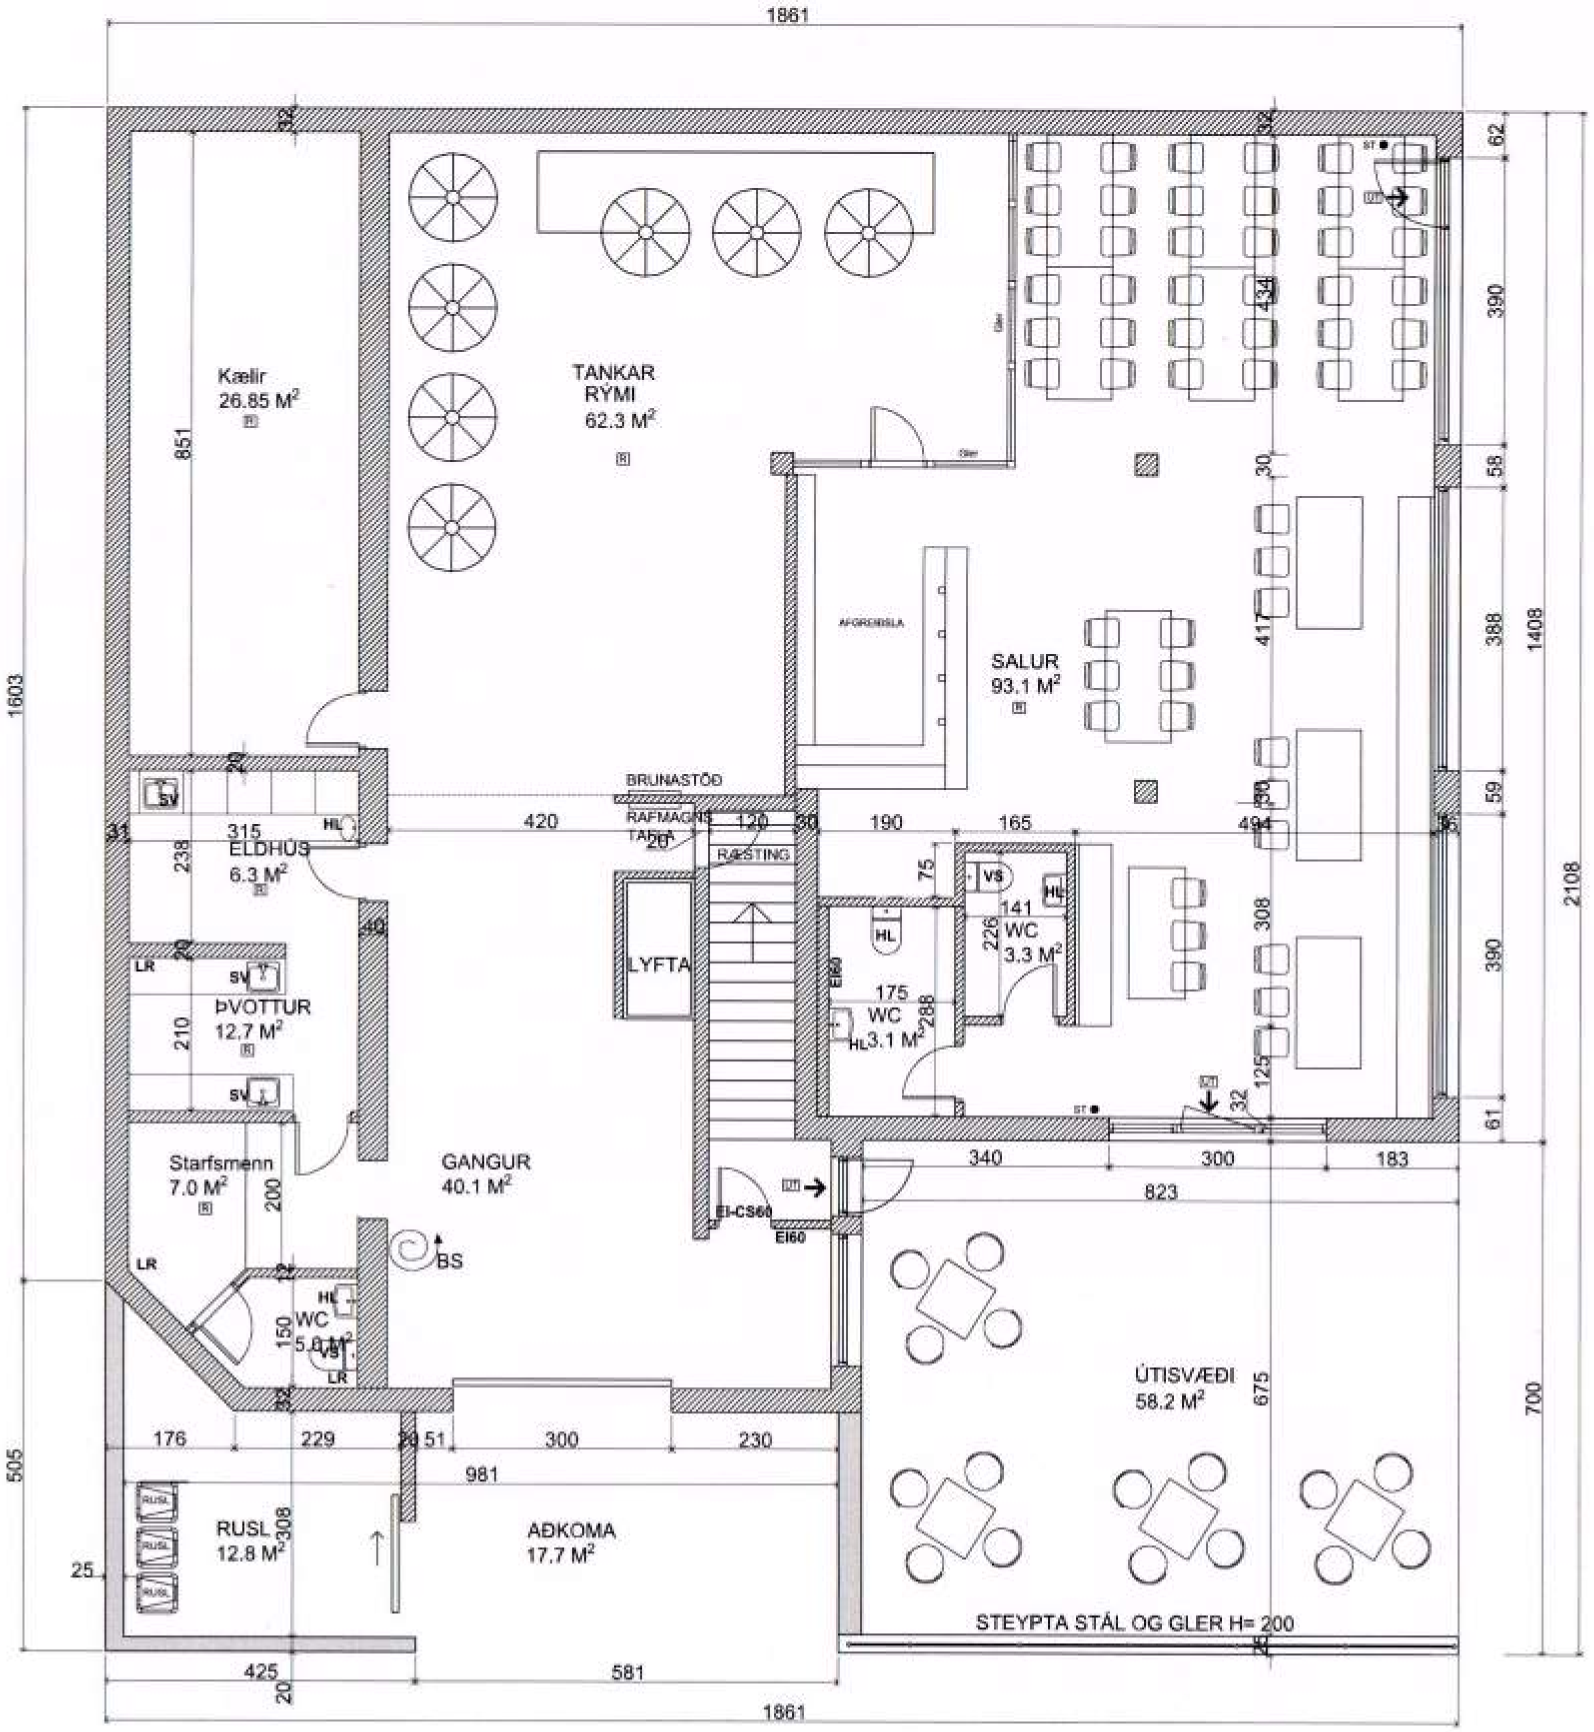

BYGGINGARLÝSING

Húsið er notað sem brugghús og veitingarstaður

Byggingin
Húsið er steinsteypt.
Allar klæðningar eru A Efni og í Flokki 1

Inniveggir og Burðaveggir
150-400 steinsteyptir og pússaðir

Aðrir inniveggir
Veggir 100 mm Hlaðnir og pússaðir
eða gifsveggir me 2x13 mm gifsi og einangraðir með 100mm steinull

Milligólf er járnbent steinsteypa . Rei60 pússuð að neðan

Brunavarnir:

Brunasamstæður, brunahólf og klæðningar

Húsið er á 2 hæðum og báðar hæðirnar skipt upp í brunahólf sem eru almennt aðskilin með a.m.k. EI 60 veggjum og EICS 30 og EICS 60 hurðum

Burðarvirki

Burðarvirki er allt steinsteypt og er a.m.k. R90 og hæðarskil REI90.

Yfirborðsefni

Allir efnismeiri byggingarhlutar eru a.m.k. úr A-efnum.
Allar klæðningar byggingar eru klæðningar í flokki 1.
Utanhússklæðning er klæðning í flokki 1.

Flóttaleiðir

Frá 1 hæð eru a.m.k þrjár flóttaleiðir, frá starfsmannagangi og tvær frá sal.
Frá 2 hæð út frá gestastofu og lager
Allir veggir meðfram flóttaleiðum eru a.m.k. EI60 og hurðir í flóttaleiðum a.m.k. 900 mm breiðar.

Hurðabúnaður

Allar hurðir í flóttaleiðum skulu vera búnar viðurkenndum opnunrbúnaðal skv. ÍST EN 1125.

Út- ljós, neyðarlýsing og brunaviðvörunarkerfi

Í byggingunni koma út-ljós og neyðarlýsingar samkvæmt leiðbeiningum Mannvirkjastofnunar. Leiðbeining 160.BR3 og skv. ÍST EN 1838 og ÍST EN 50172.

Brunaviðvörunarkerfi

Viðurkennt sjálfvirkt brunaviðvörunarkerfi verður í allri byggingunni skv. Reglum Mannvirkjastofnunar. Leiðbeiningum 161.1.BR1 og ÍST EN 54. Kerfið verður tengt viðurkenndri vaktstöð.

(REI90 symbol)	REI90 90min. BERANDI BRUNAHÓLFANDI VEGGUR
(EI 60 symbol)	EI 60 60min. BERANDI BRUNAHÓLFANDI VEGGUR
25m	25m BRUNASLANGA
ÚT →	MERKTUR ÚTGANGUR
EI-CS30	HURÐIR 30min. REYKÞÉTTAR OG SJÁLFL.
EI-CS60	HURÐIR 60min. REYKÞÉTTAR OG SJÁLFL.
R	REYKSKYNJARAR, STAÐSETNING OG FJÖLDI Á SÉRUPPDRÆTTI
BO	BJÖRGUNAROP : LÁGMARK 60 X 90
ST •	HANDSLÖKKVITÆKI STAÐSETT Í SAMRÁÐI VIÐ SLÖKKVILIÐSSTJ.
LR	LOFTRÆSTING
GN	GÓLFNIÐURFALL
SV	SKOLVASKUR

UNDIRRITUN SAMRÆMINGARHÖNNUÐAR

TILVÍSUN

ÚTG. DAGS SKÝRINGAR TEIK. HANN. RÝNT SAMÞ.

tpz teiknistofa
Kirkjuvegi 23 900
Vestmannaeyjum
Sími 481-2711
tpz@teiknistofa.is
www.teiknistofa.is

ÚTG. DAGS	HANNAÐ	MÆLIKVARÐI
2019.01.07	SP	1:50 (A1)
YFIRFARIÐ	TEIKNAÐ	1:100 (A3)
SP	RS	

SAMÞYKKT:

BÁRUSTÍGUR 7 - BROTHERS
900 VESTMANNAEYJAR
AÐALUPPDRÆTTIR
1 HÆÐ
GRUNNMYND

VERKFANG 1902 TEIKNING 102