


Sperrur  
 Eldri sperrur eru 2 1/2 x 5" og slutta fram af vegg.  
 Nýjar sperrur eru 2x6" eitt stk c hvert eldra sperruból og deilat út skv beku

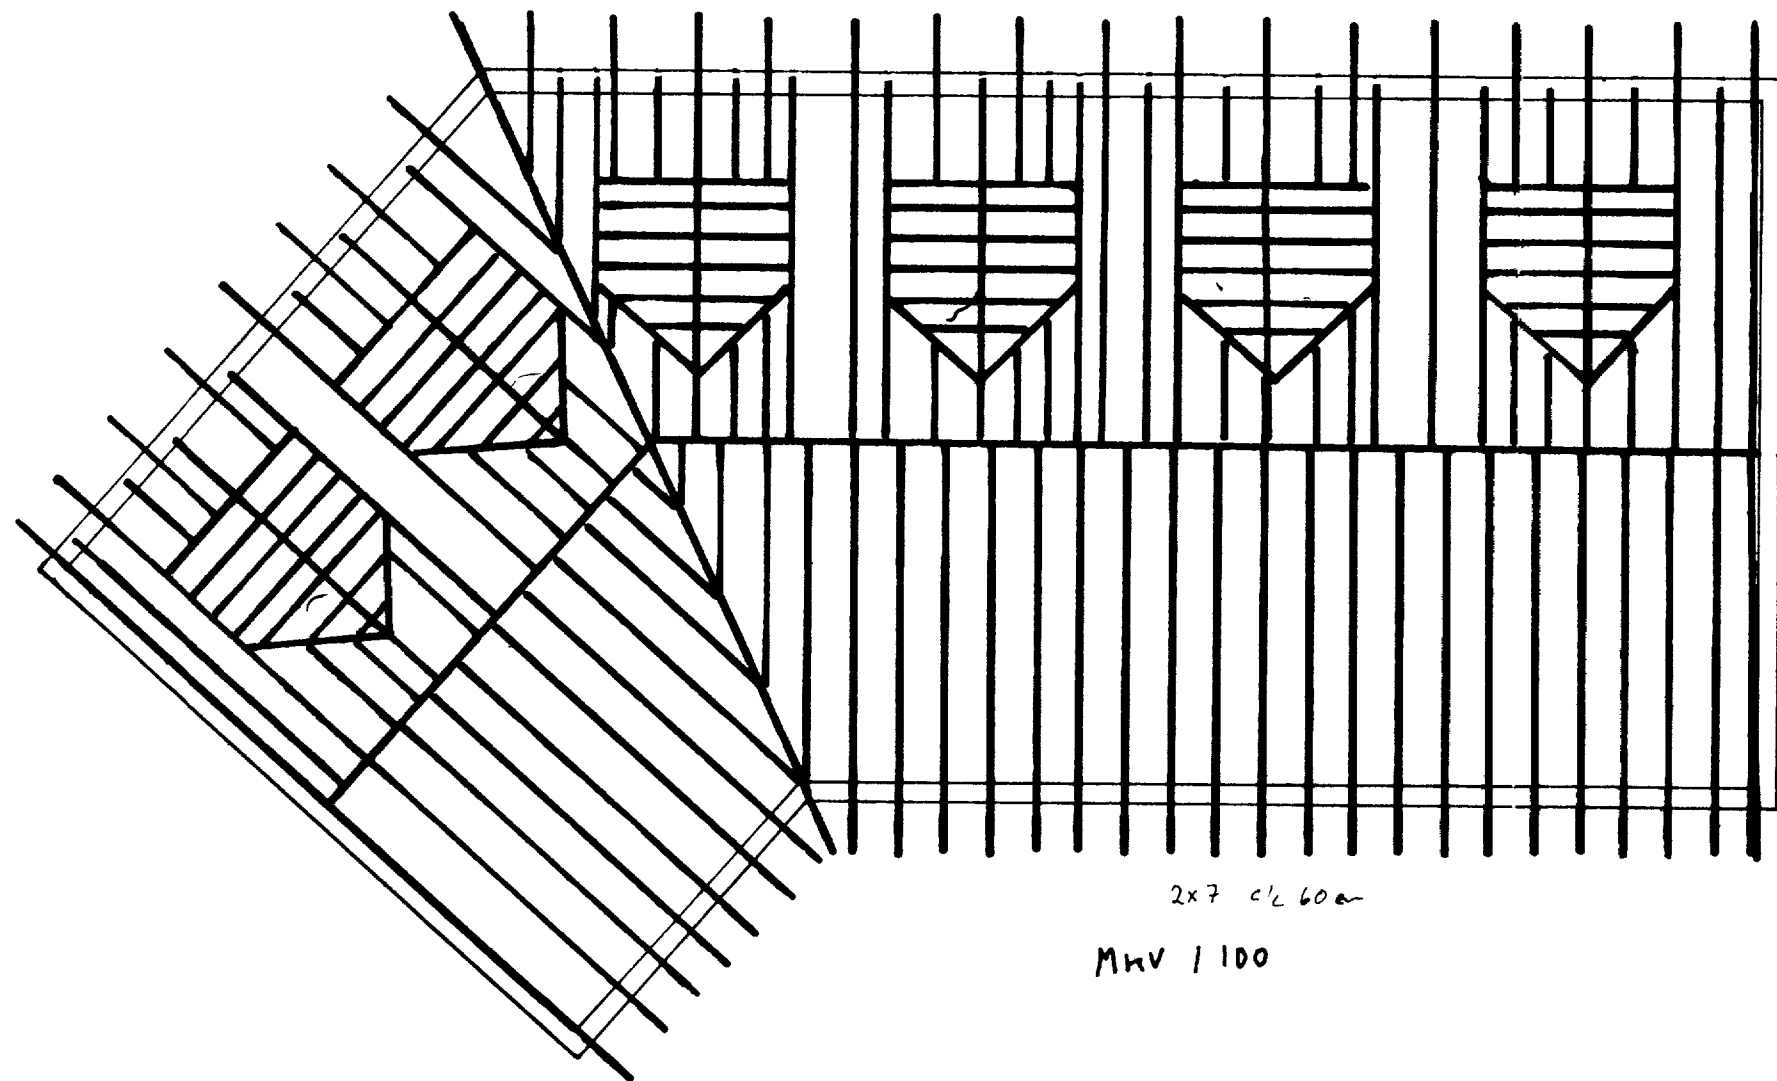

Limtrésbitar festist með jarnskom a húsaflla Skor þessir skulu rafsóðnir við U-jarn U-jarnið skal gegnum boltast með M-20 boltum c/c 40cm í vegg Ganga skal frá boltagötum að utan með þetti efni og mür Skor a húsaflla skal vera jafnhár bitanum 50cm, dypt 15cm, Smíða skal sko utanum samsetn a limtrésbitum yfir su'lu R

Ekki uppgöfin mál mælist af tecknngu

JC VESTM	
80 06 10	
naunub	SA
blað 1 af 2	
skilríki drögm	
PAK BÁRUSTIG 1	