


10. AUG. 1998

*Þorgerður*  
BYGGINGARFULLTRÚINN Í VESTMANNNAEYJUM

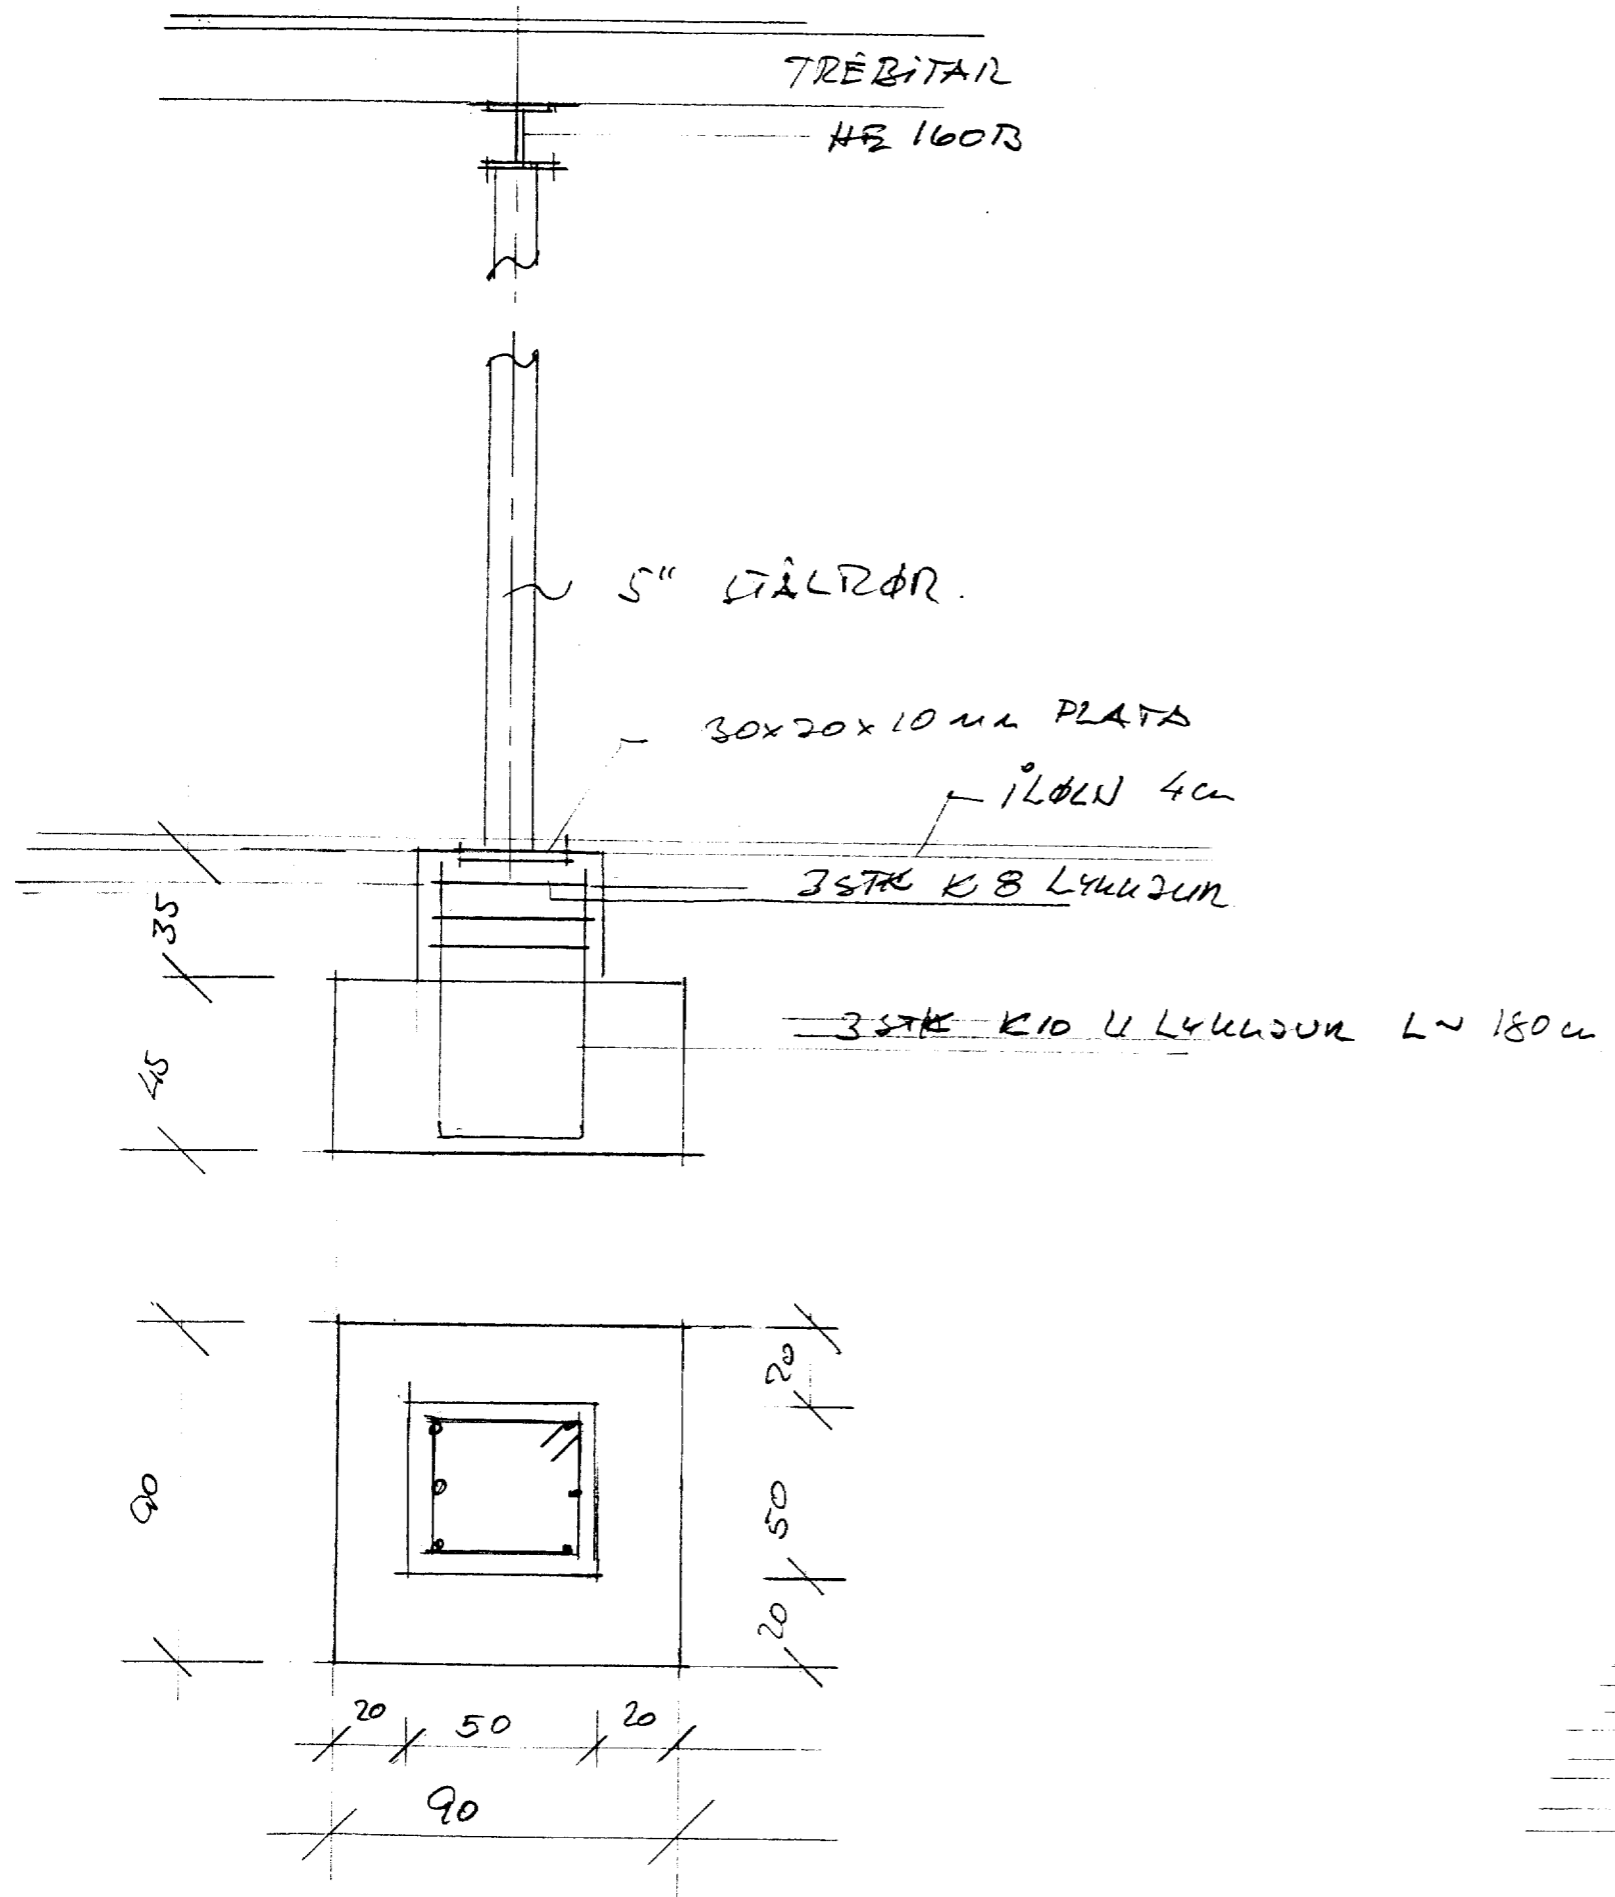

IT4 DRÖGJAFNAÐA ÞVAL SÍÐLÍÐR!

ÞÁRÓSTIGUR J VESTMANNNAEYJUM  
UNDIRSKOÐUN UDGIFN SÖLUN  
ÞÁRÓSTIGUR HEIN SVEYPA - STÁLVIKRIPI  
JULI 1998 MÁL 1:20  
TRILUNISSTOFA P2 VESTMANNNAEYJUM