


26 JUNI 1998

*Angi Sigurdsson*  
BYGGINGARFULLTRÚA Í VESTMANNNAEJUM

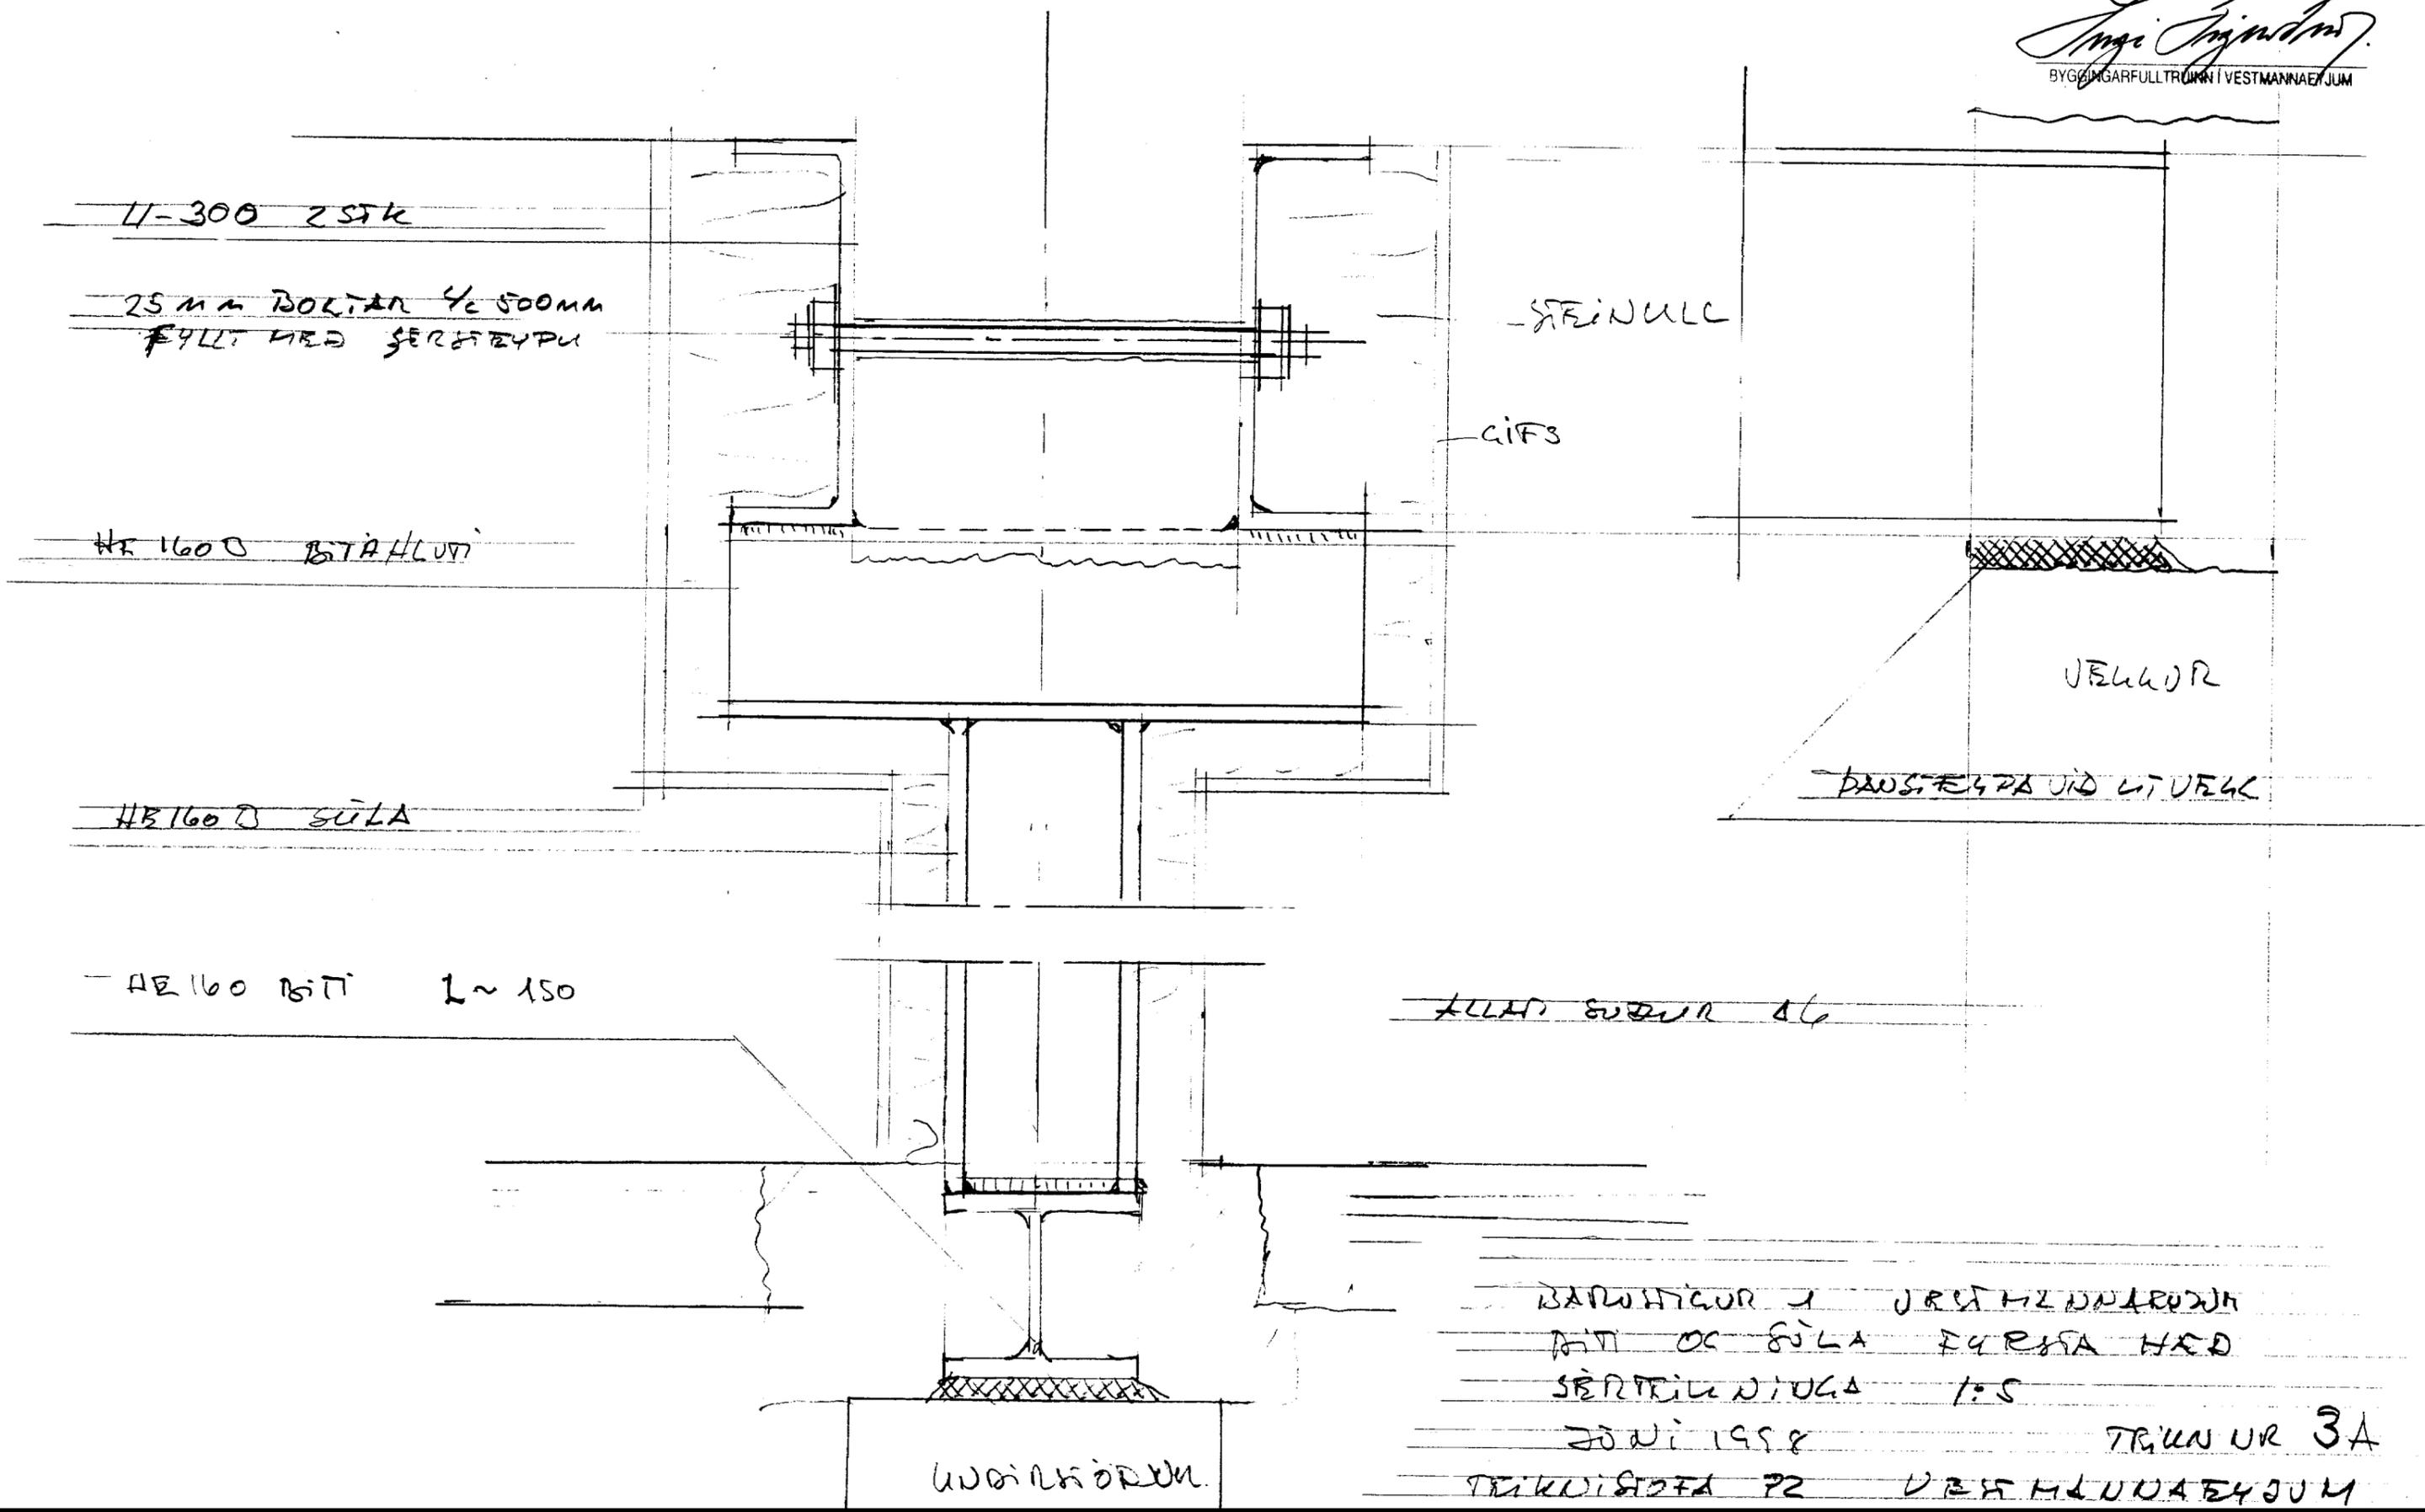

LI-300 2STK

25 mm BOLTAÐ 4x500 mm  
Fyllt með sérstæpu

HE 160 B STAHLVÖR

HE 160 B SÚLA

HE 160 BÍTÍ L ~ 150

STEINULLC

GIFS

VEÐUR

DAGSTEYPA VÍÐ LITVÆLL

ALLT SVÖR 46

UNDIRBÖÐUN

BARNTICUR 1 JRS HILUNARÖÐUN  
BÍTÍ OG SÚLA FURSA HED  
SÉRTRILNINGA 1:5

JUNI 1998

TRÚN UR 3A

TRIKVÍSSTA 22 VESTMANNNAEJUM