
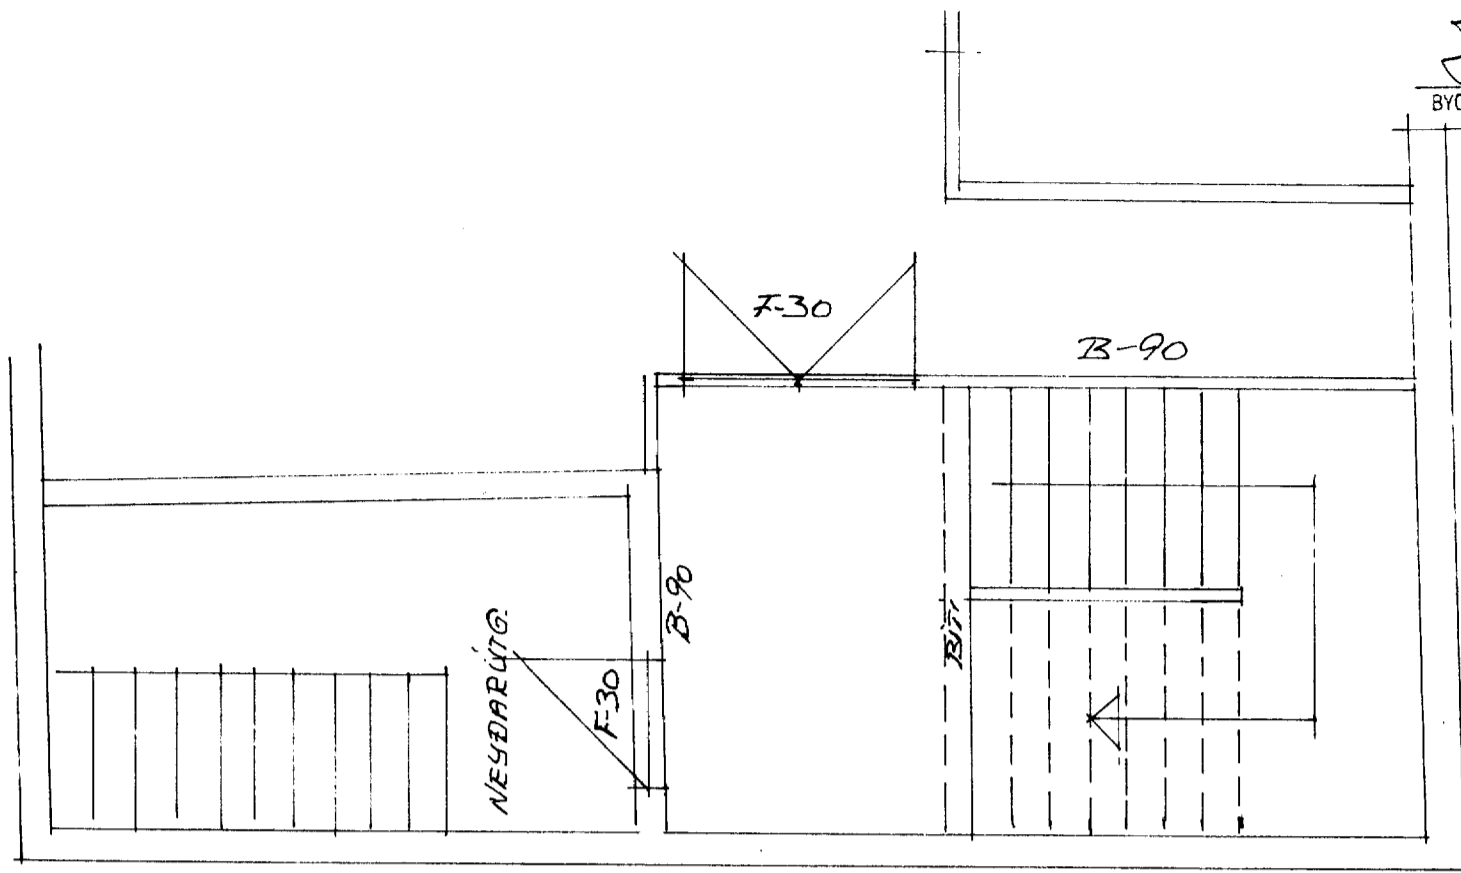
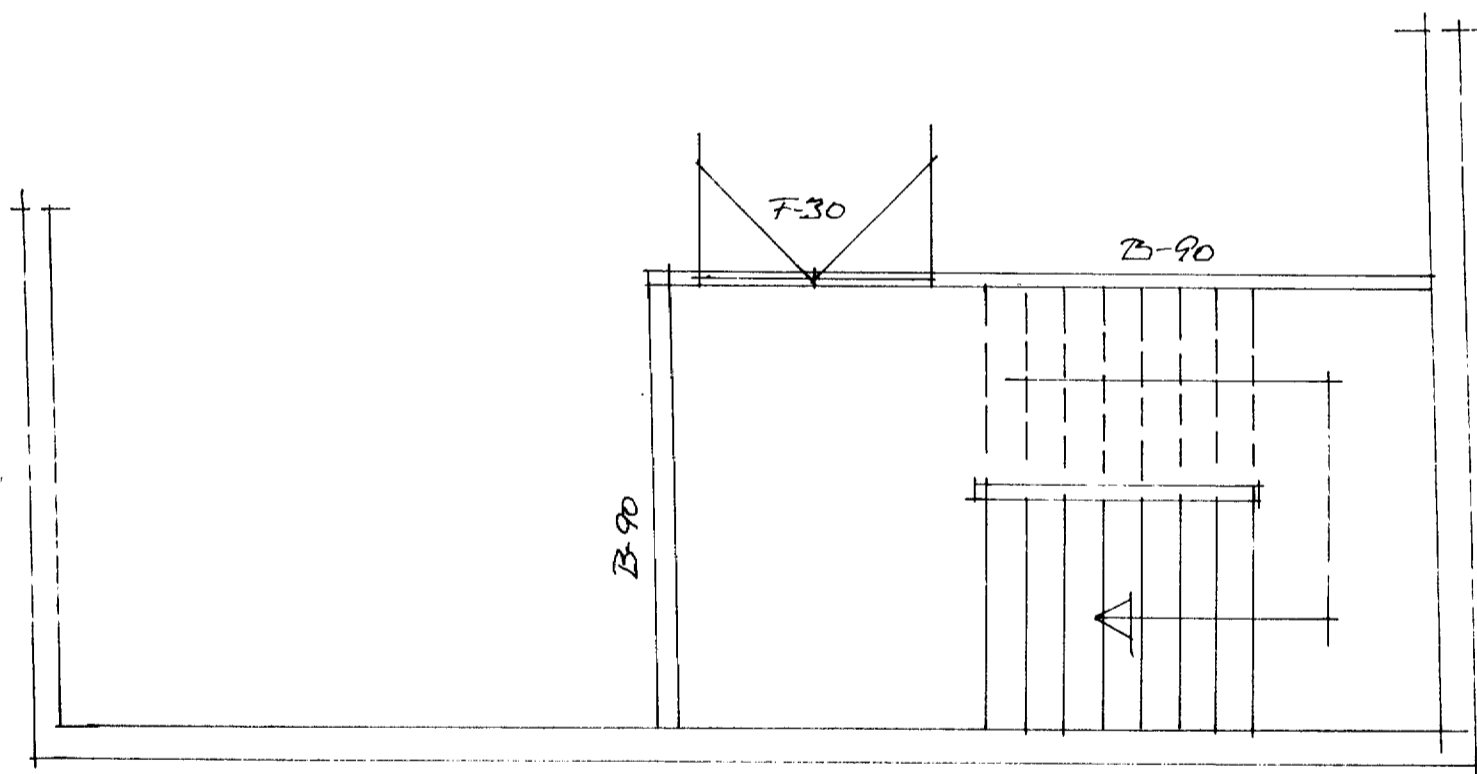


6 MAI 1997



BYGGINGARFULLTRUINN Í VESTMANNAEYJUM
GRUNNMUND 2. HÆÐGRUNNMUND 3. HÆÐSKÝRINGAR:

VEGGUR B-90 GRIND 45 x 70 1/2 60, 75mm ÞETTULL
 KLÆÐNING TÚPALT GÍFS 2 x 13mm
 HURÐAR F-30
 STIGI 16 UPPSTIG 18cm FRAMSTIG 25cm
 NESÐARÚTGANGUR FYRIR 3. HÆÐ ED Í AUSTUR
 HLUTA HÆÐABINNAR.

BÁRUSTIGUR 1 VESTM. EYJUM
 GRUNNMUNDIR STIGA MILLI 2 OG 3. HÆÐAR
 MKU 1:50 TEIKN. SIGURDÓR P. TÆKNIFA. APRIL '97