




AUSTURHLIÐ M=1:100

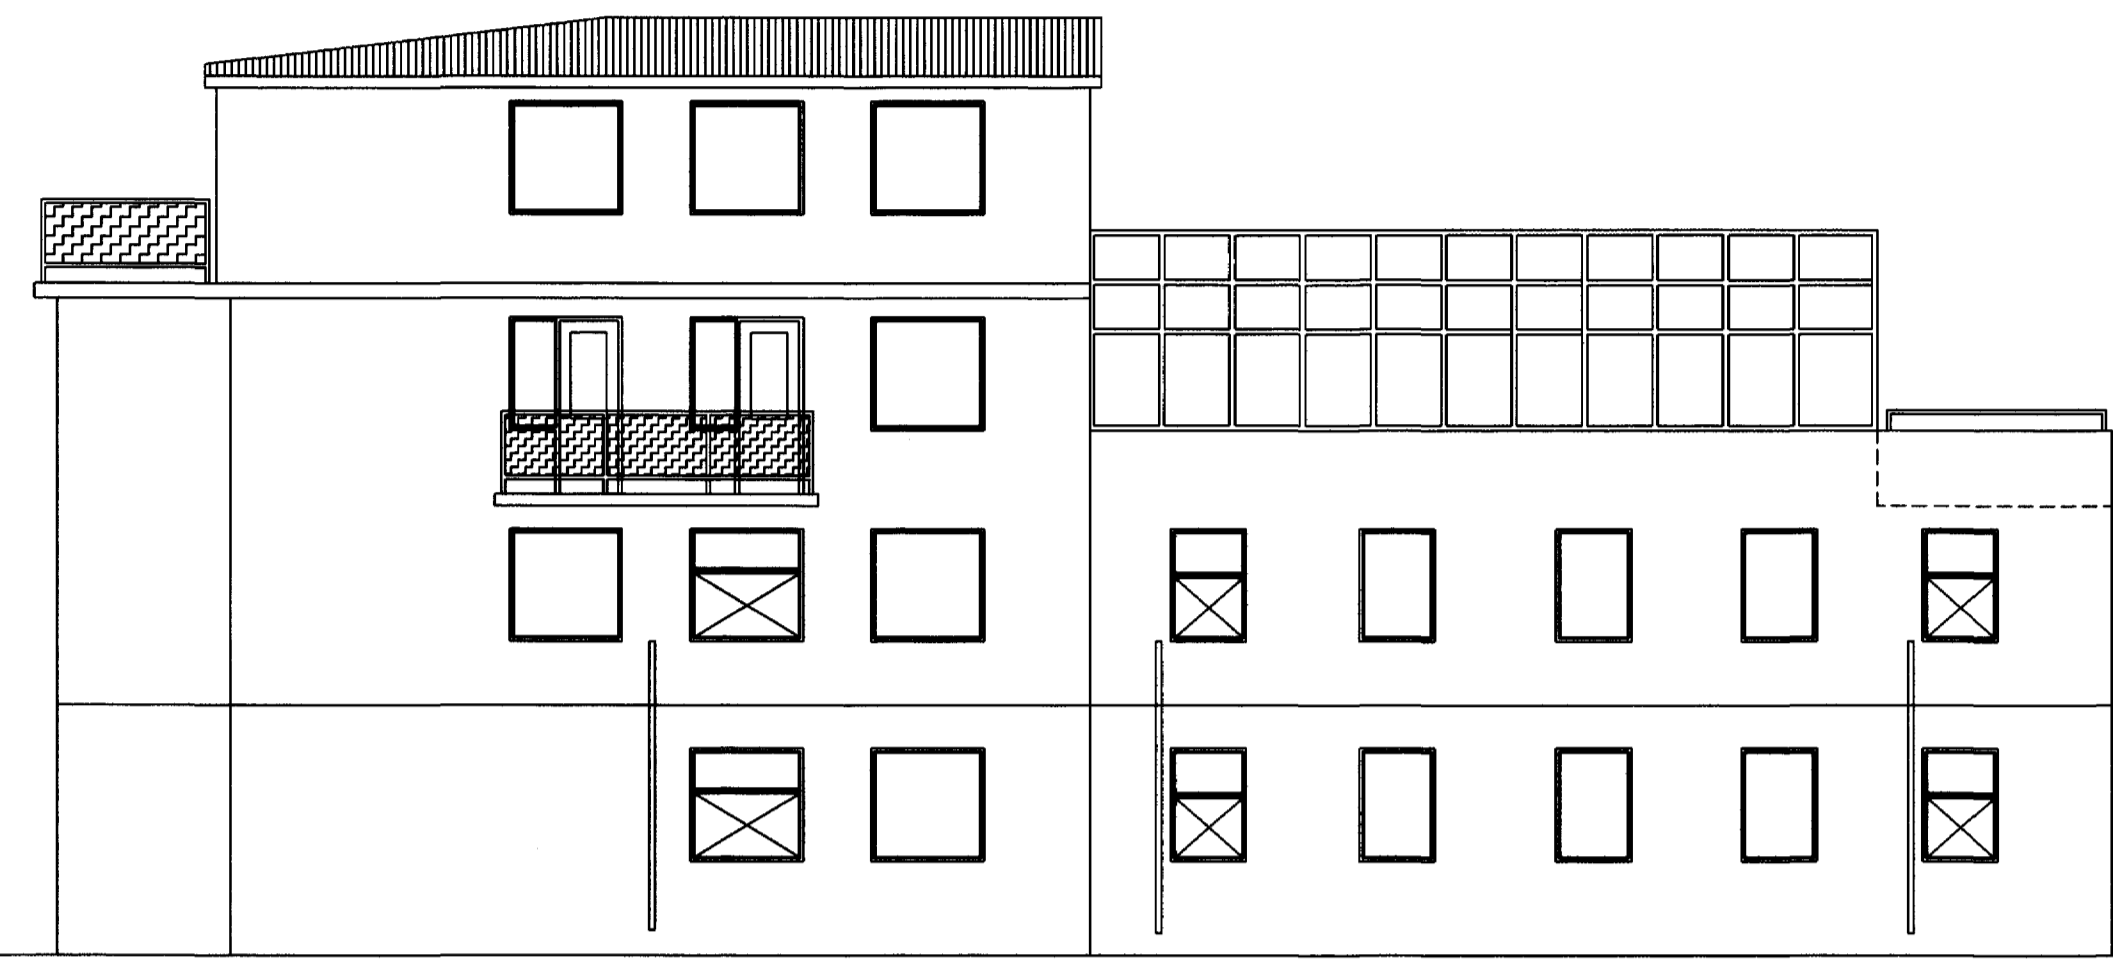


VESTURHLIÐ M=1:100

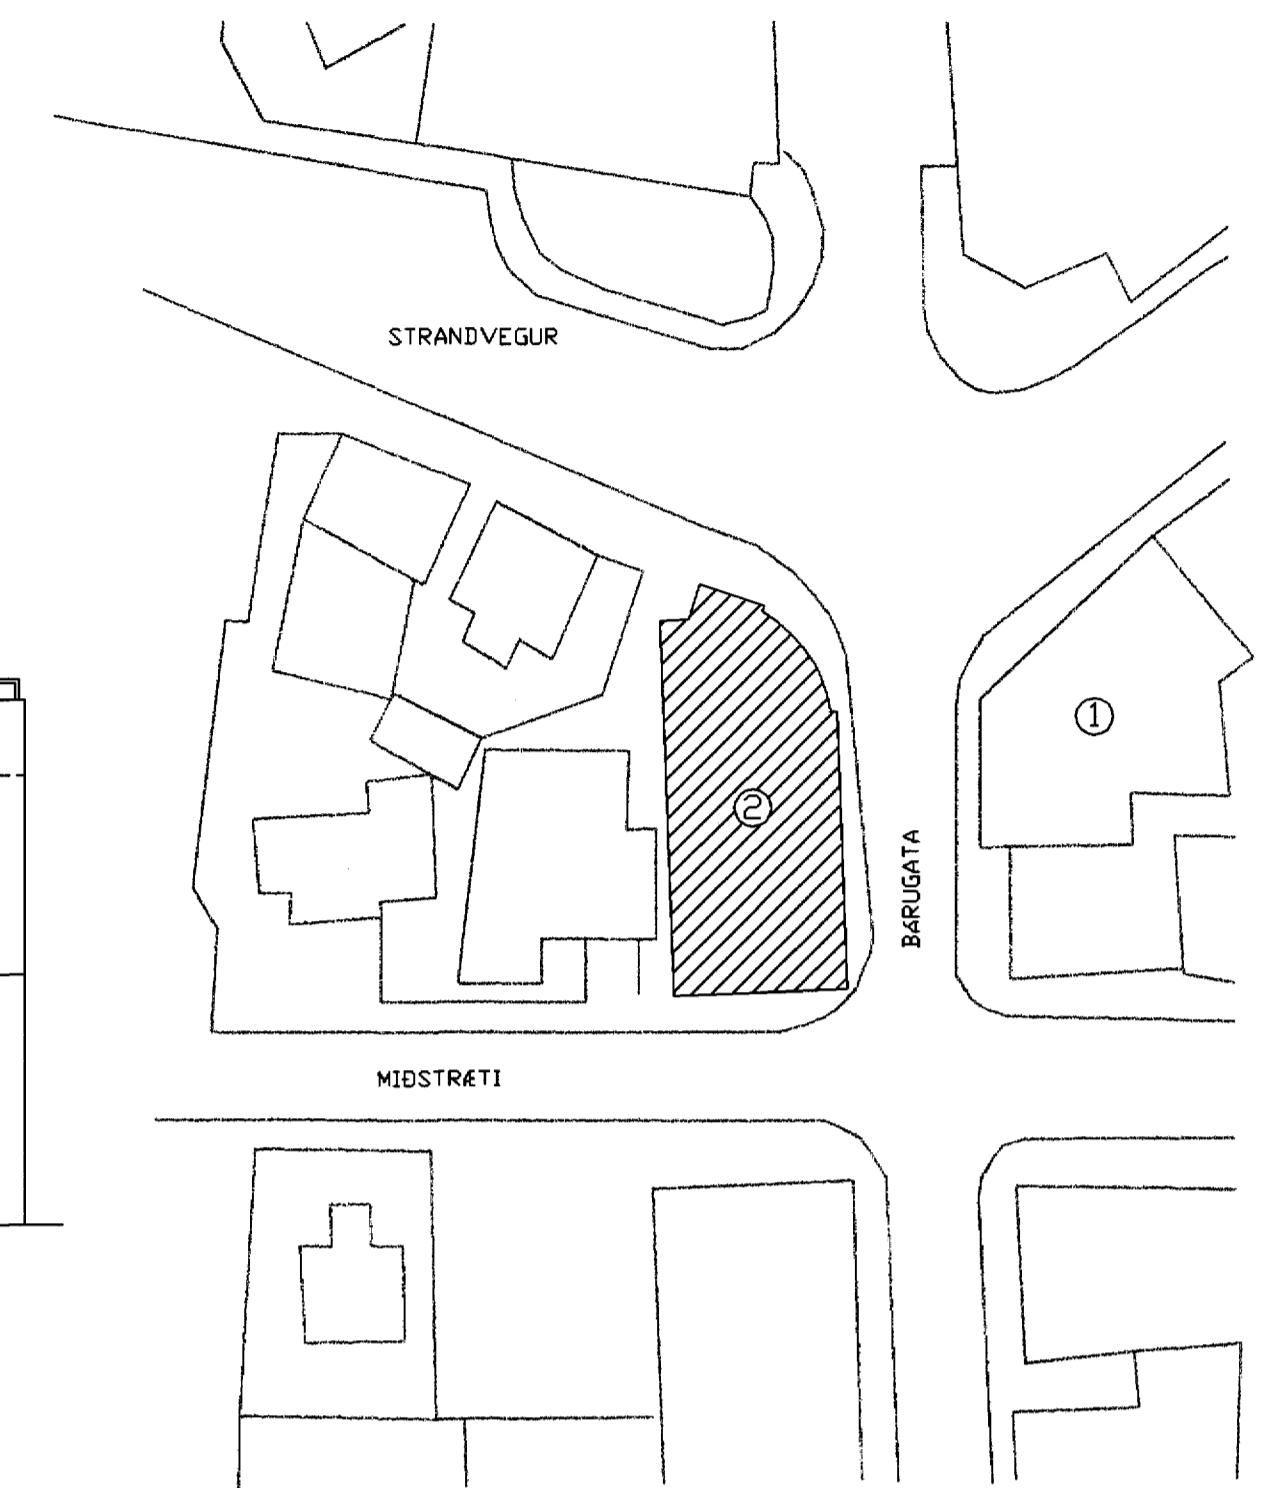


AFSTÖÐUMYND M=1:500

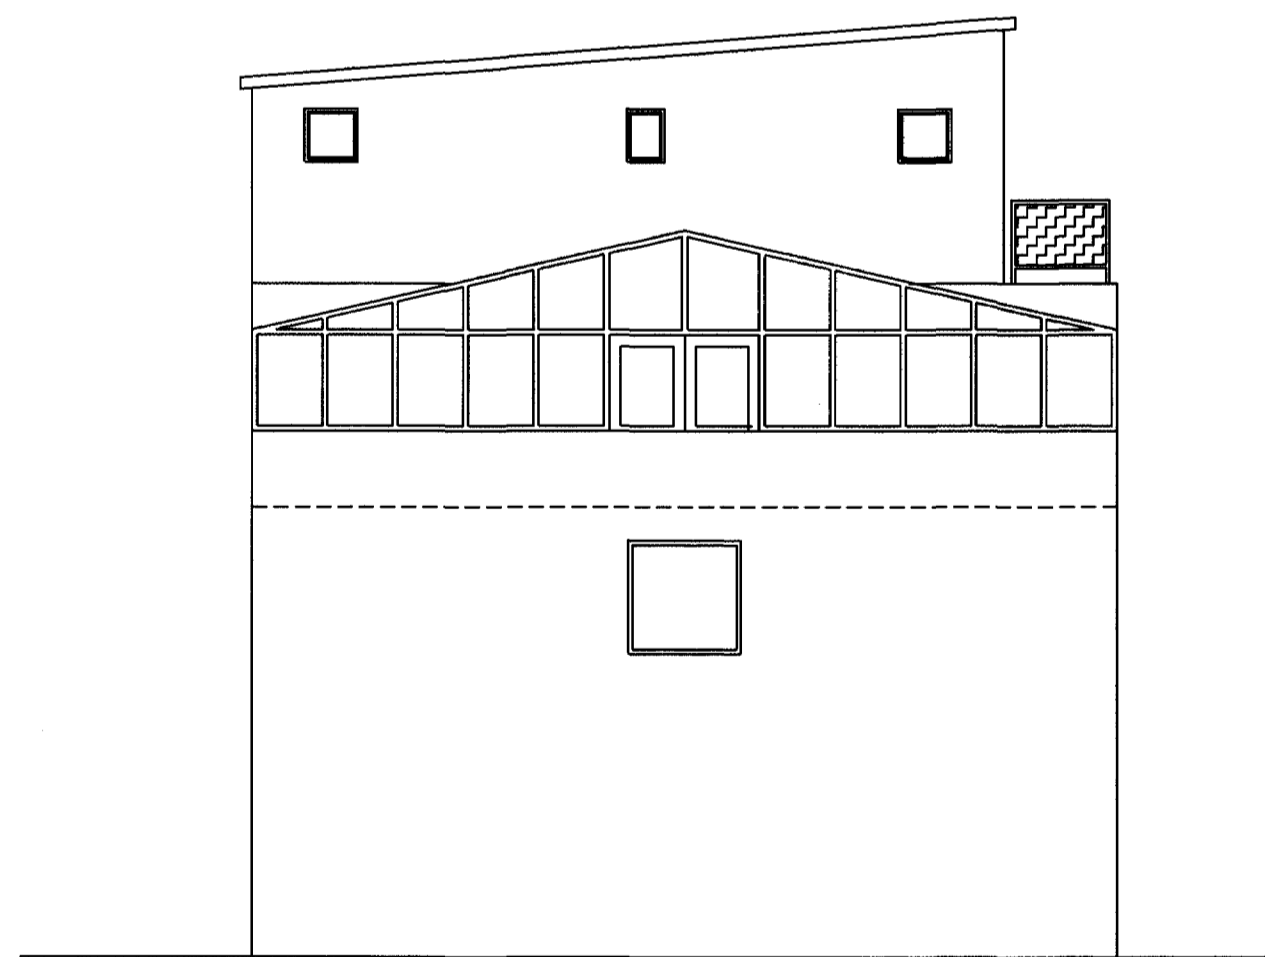


SUÐURHLIÐ M=1:100

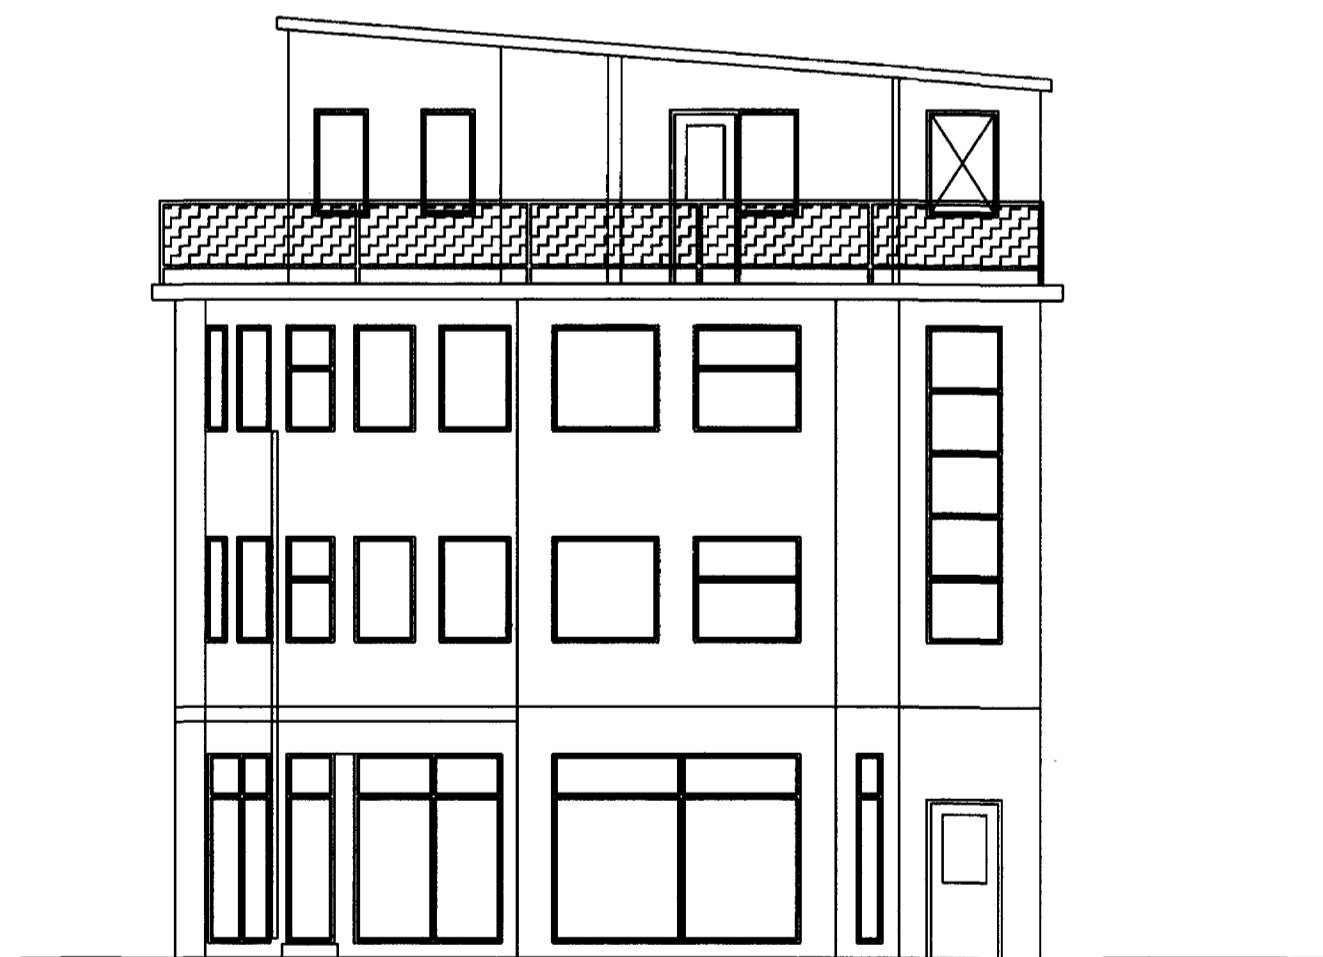

NORÐURHLIÐ M=1:100

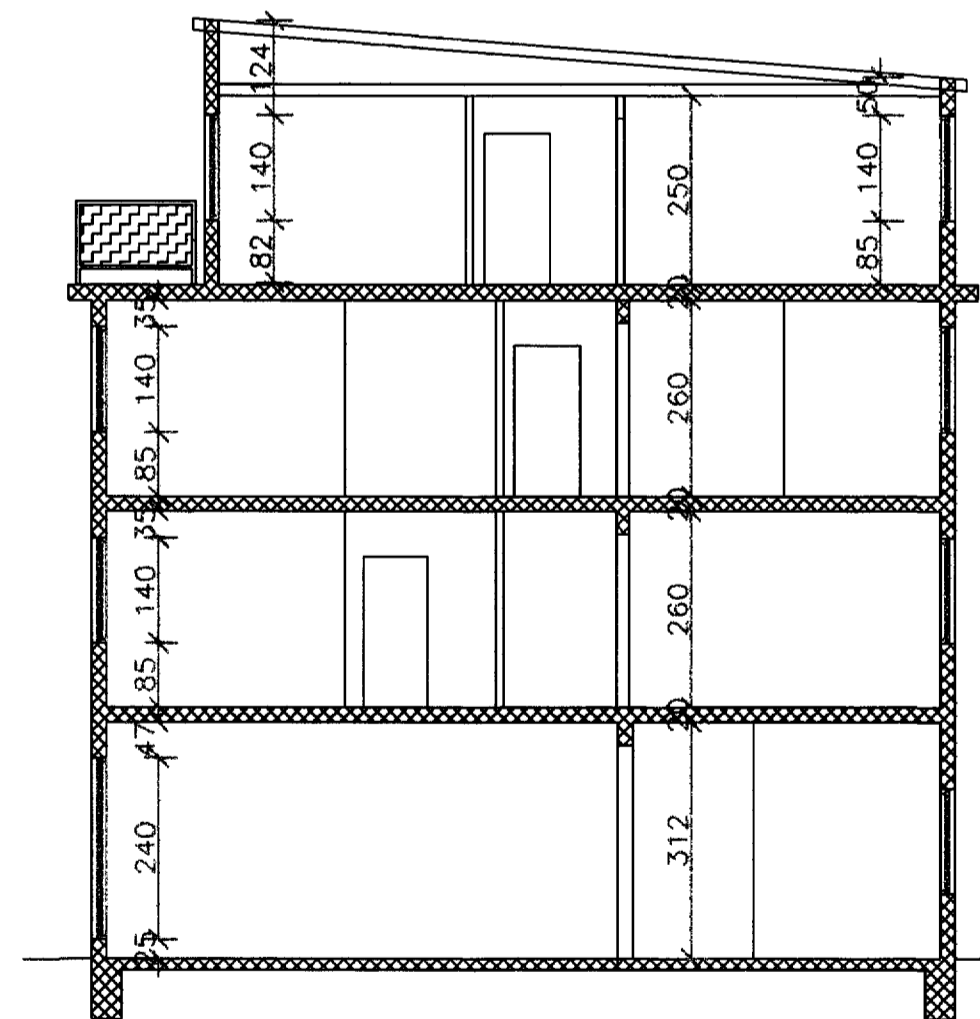

SNIÐ A-A M=1:100

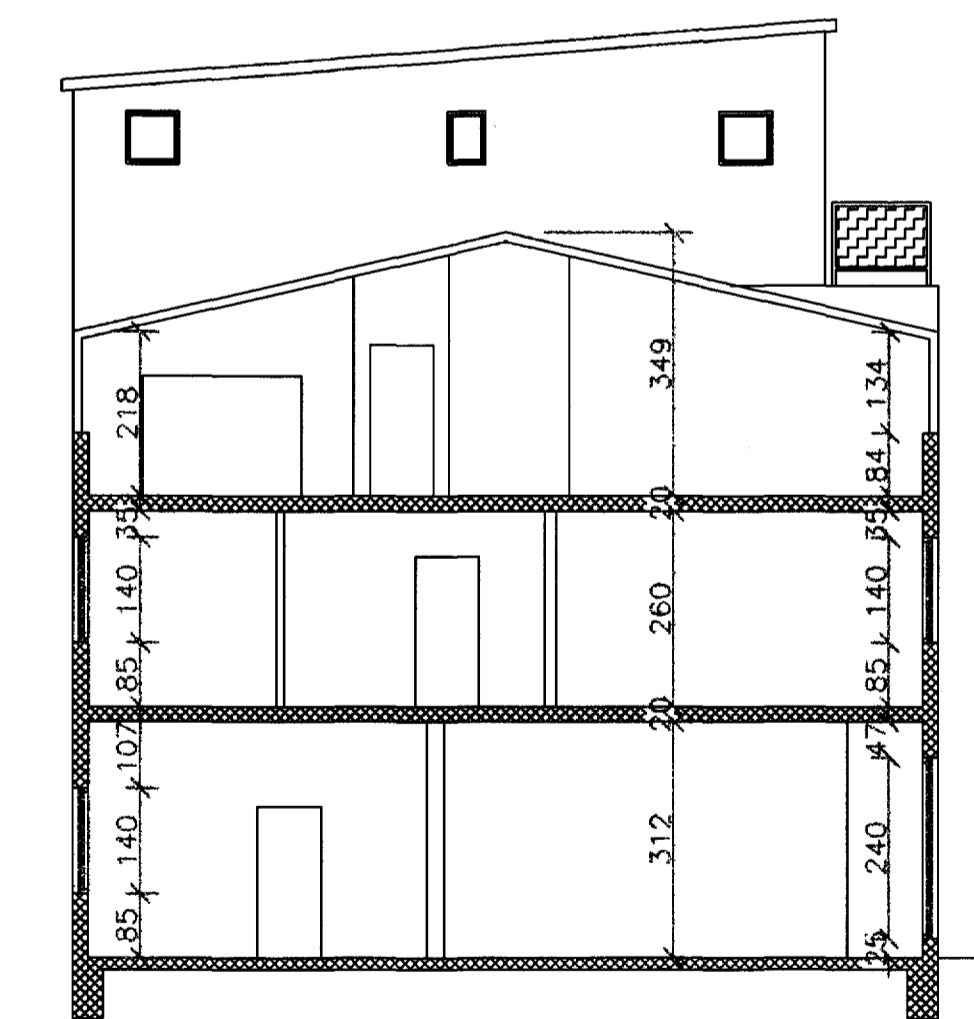

SNIÐ B-B

breyting	A: NEYÐARÚTGANGAR		verkheiti	BÄRUGATA 2 VESTMANNAEYJUM	verk nr.	9805	daqs.	NÖL-98
breyting	ADES-98	breyting	C	verkefni	ÚTLIT, SNIÐ OG AFSTÖÐUMYND	BYGGINGARTÆKNIFRÆÐINGUR		teikn. nr. 2
breyting	B	breyting	D	HÉFÐAVEGI 57 900 VESTMANNAEYJUM		HS-481-1135 VS-481-2711 FV-481-3076		
málkv.	1:100	teikn.	BB	hannað	BB	breyting		A