


647

SAÐPYKKT I BYGGINGAÐEÐIÐ


14-6-95

BYGGINGAÐULLTRÚÐINN I VESTMANNAEYJUM


Jh. S. B.

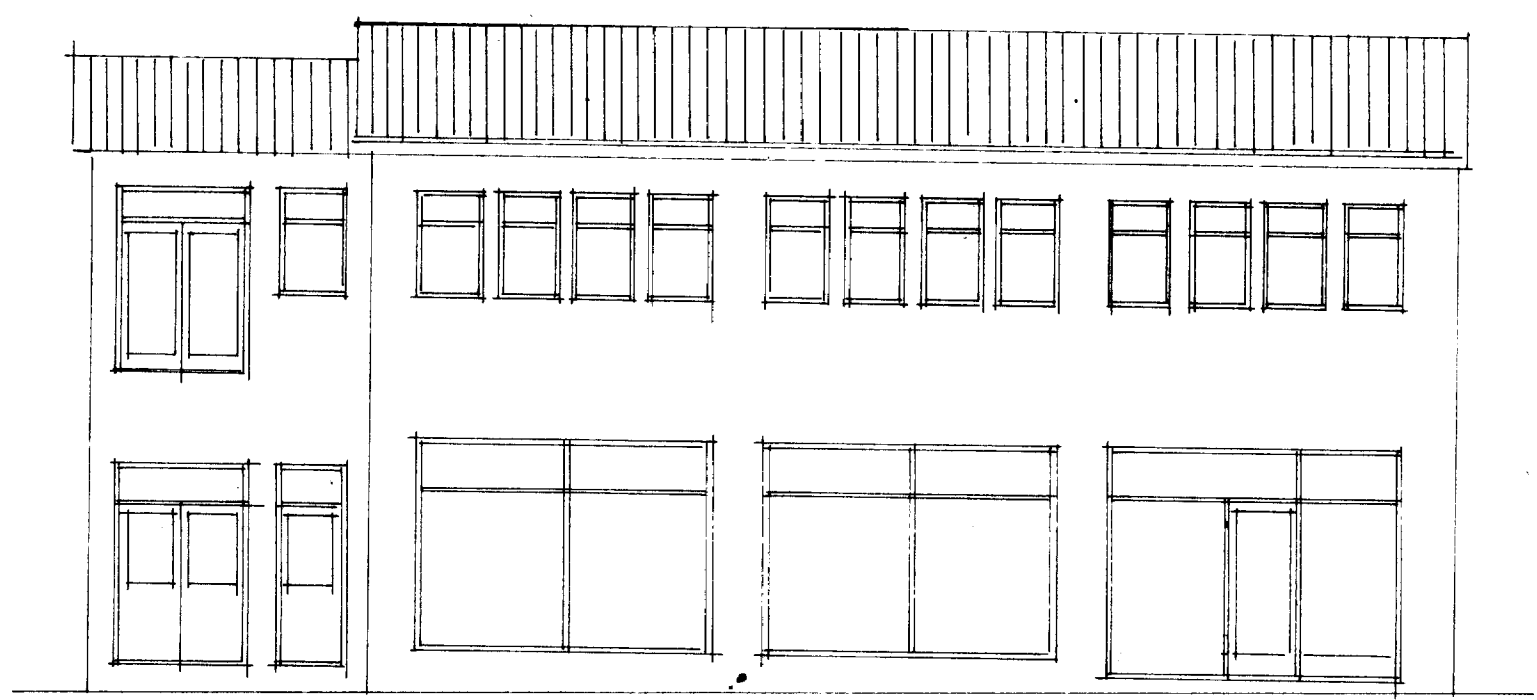

VESTUR

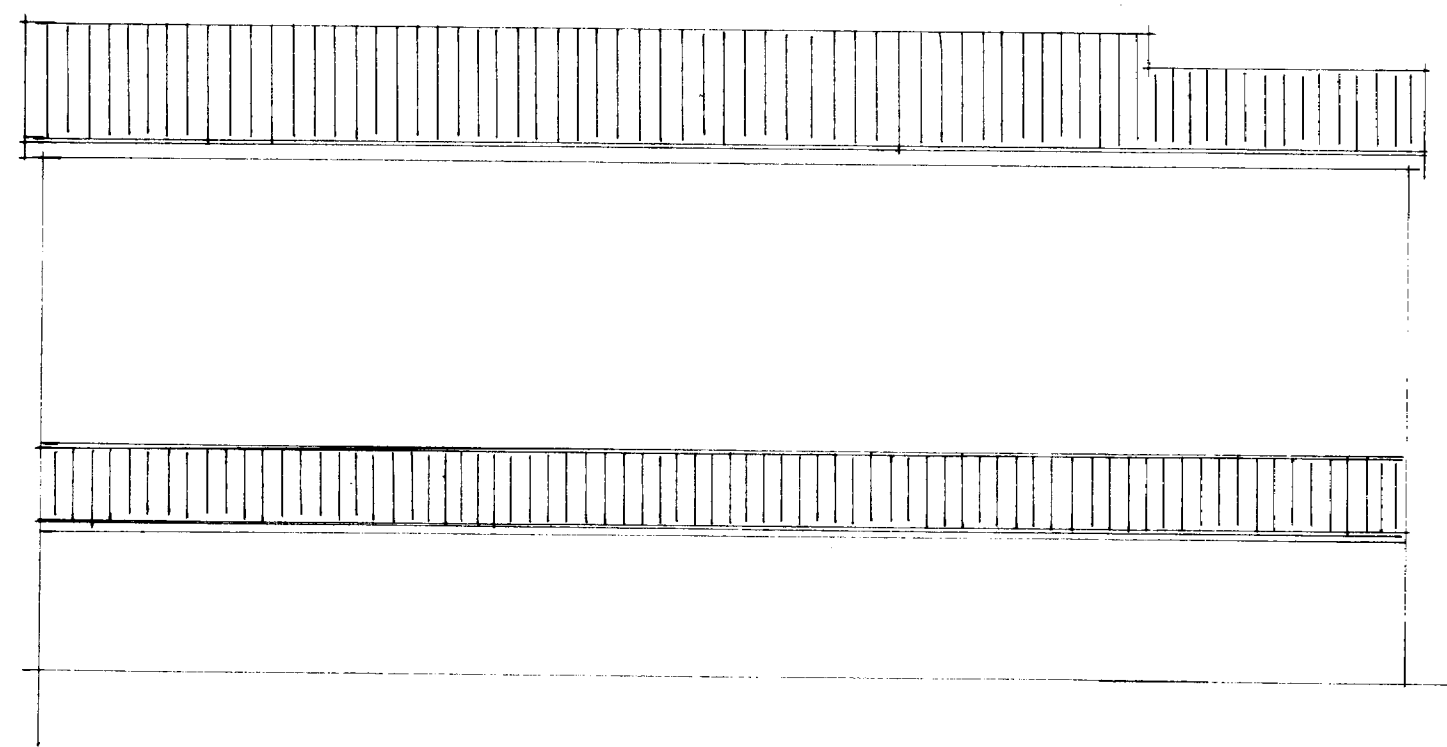

AUSTUR

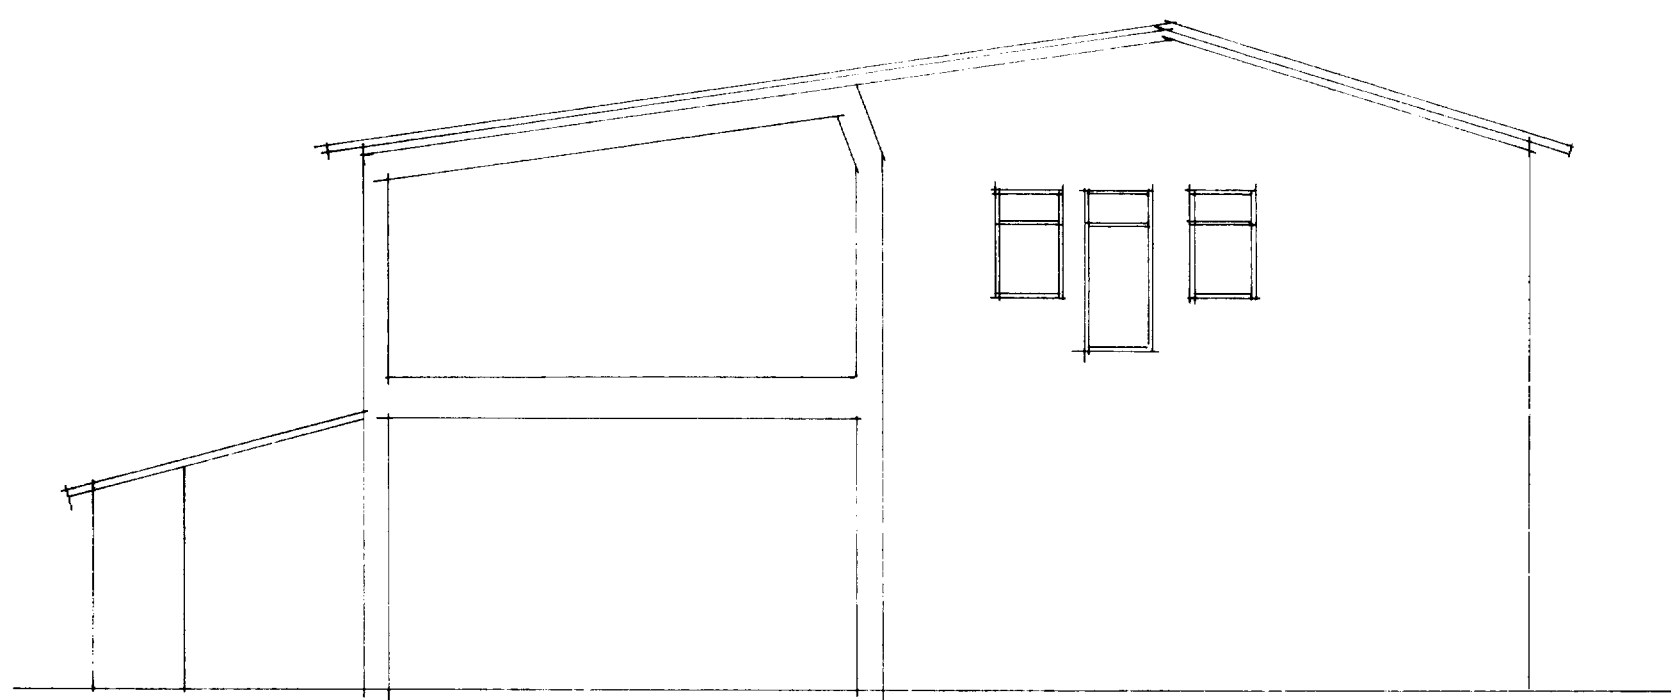

NORÐUR

BARUSTIGUR 7 VESTMANNAEYJUM  
ÚTLITSMYNDIR  
UPPMÆLING TEIÐN. SIGURJÓN P. TEKNIFR.