
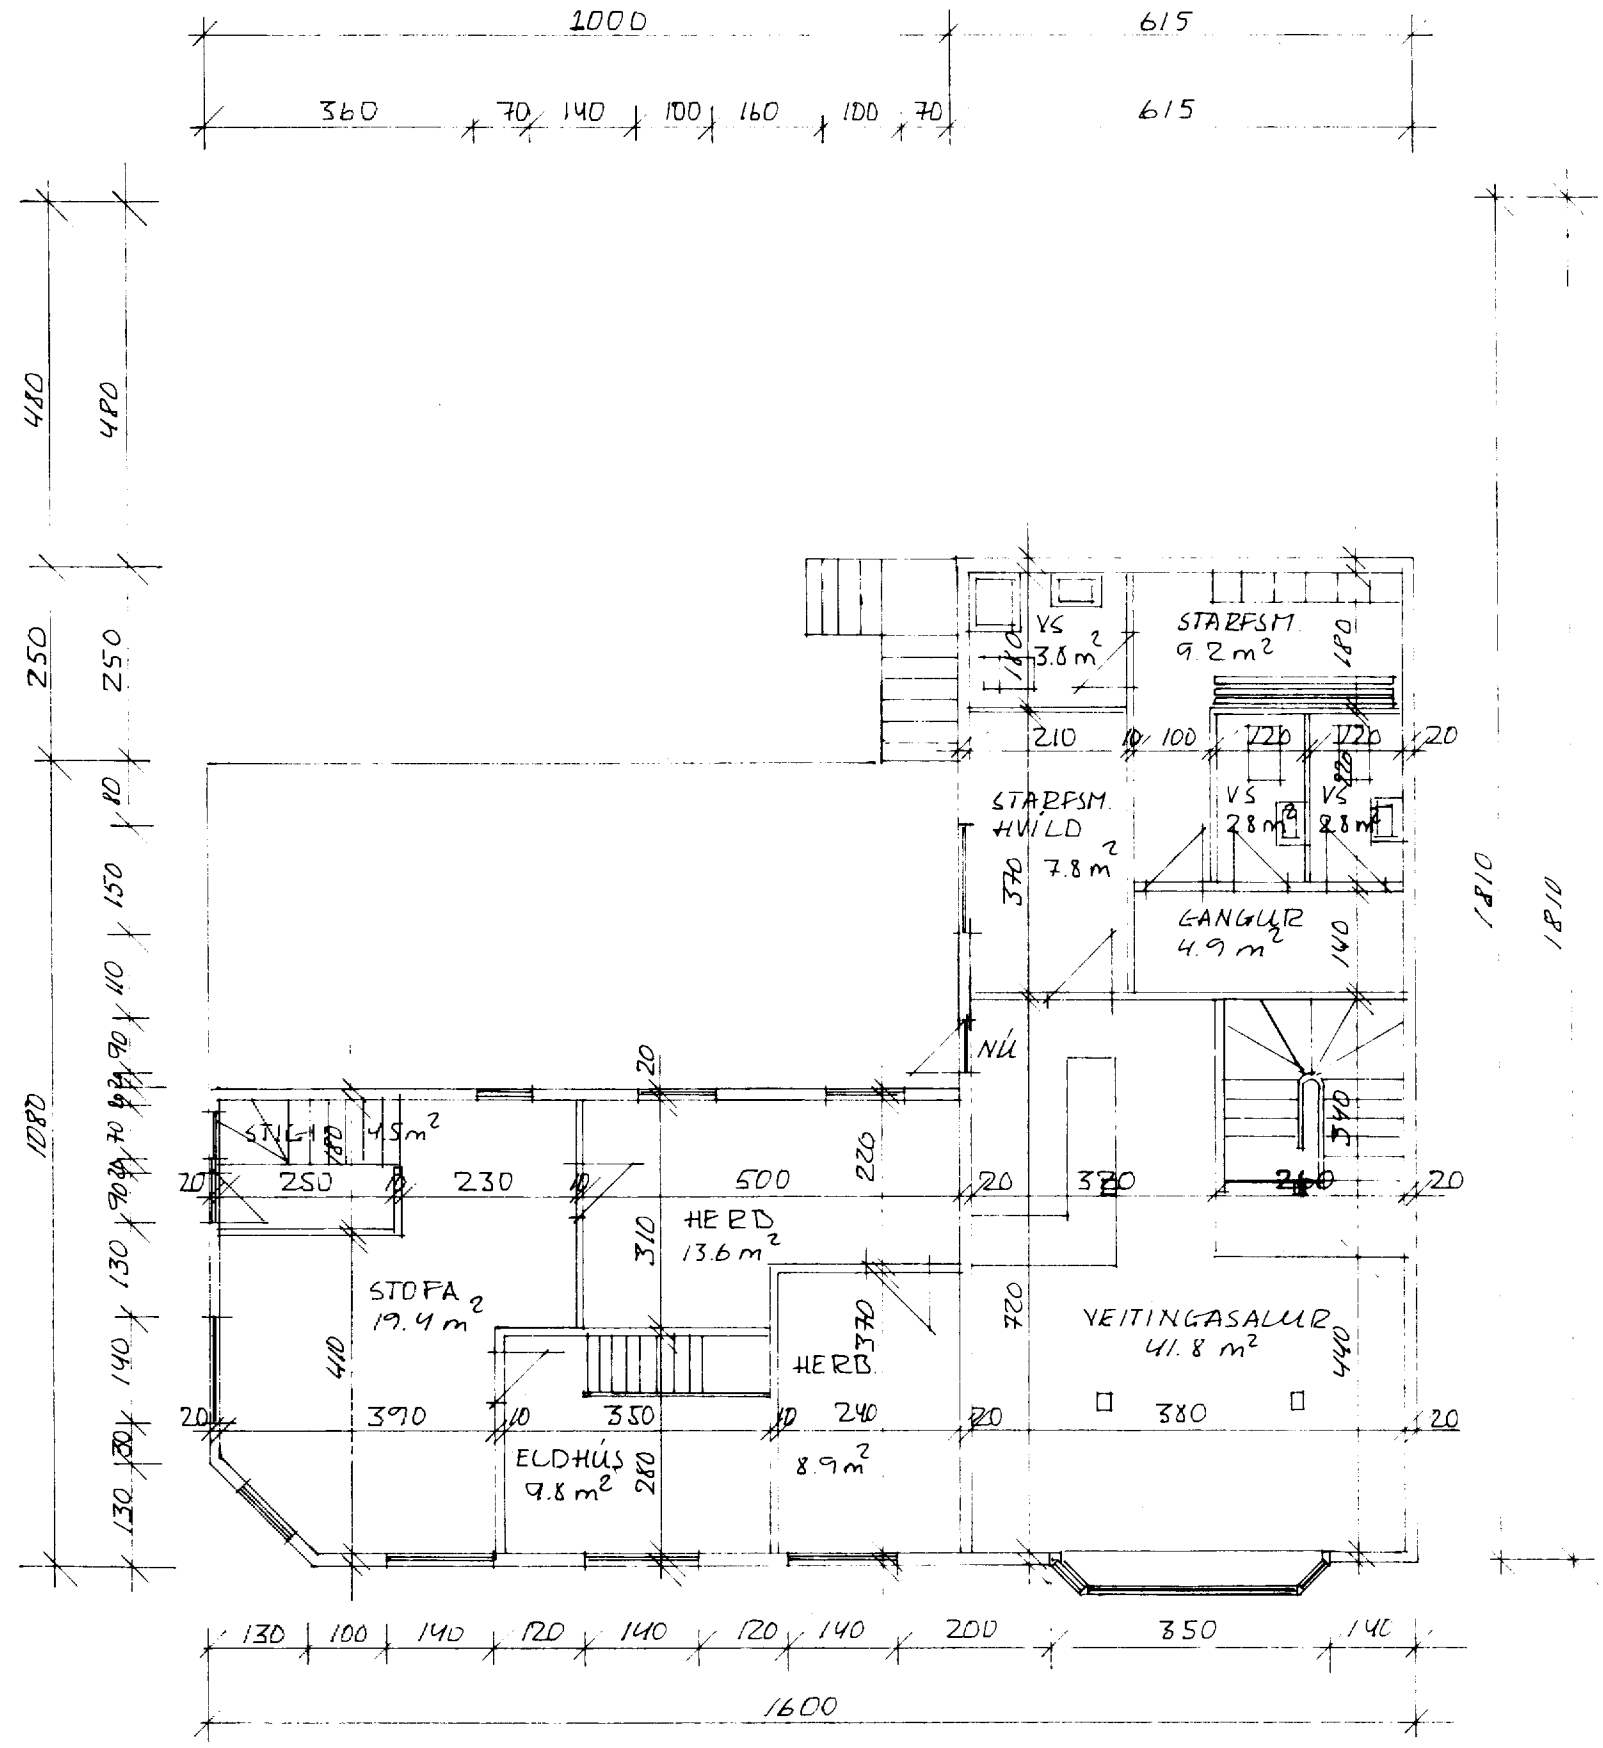


Handwritten signature: Jón B. E.

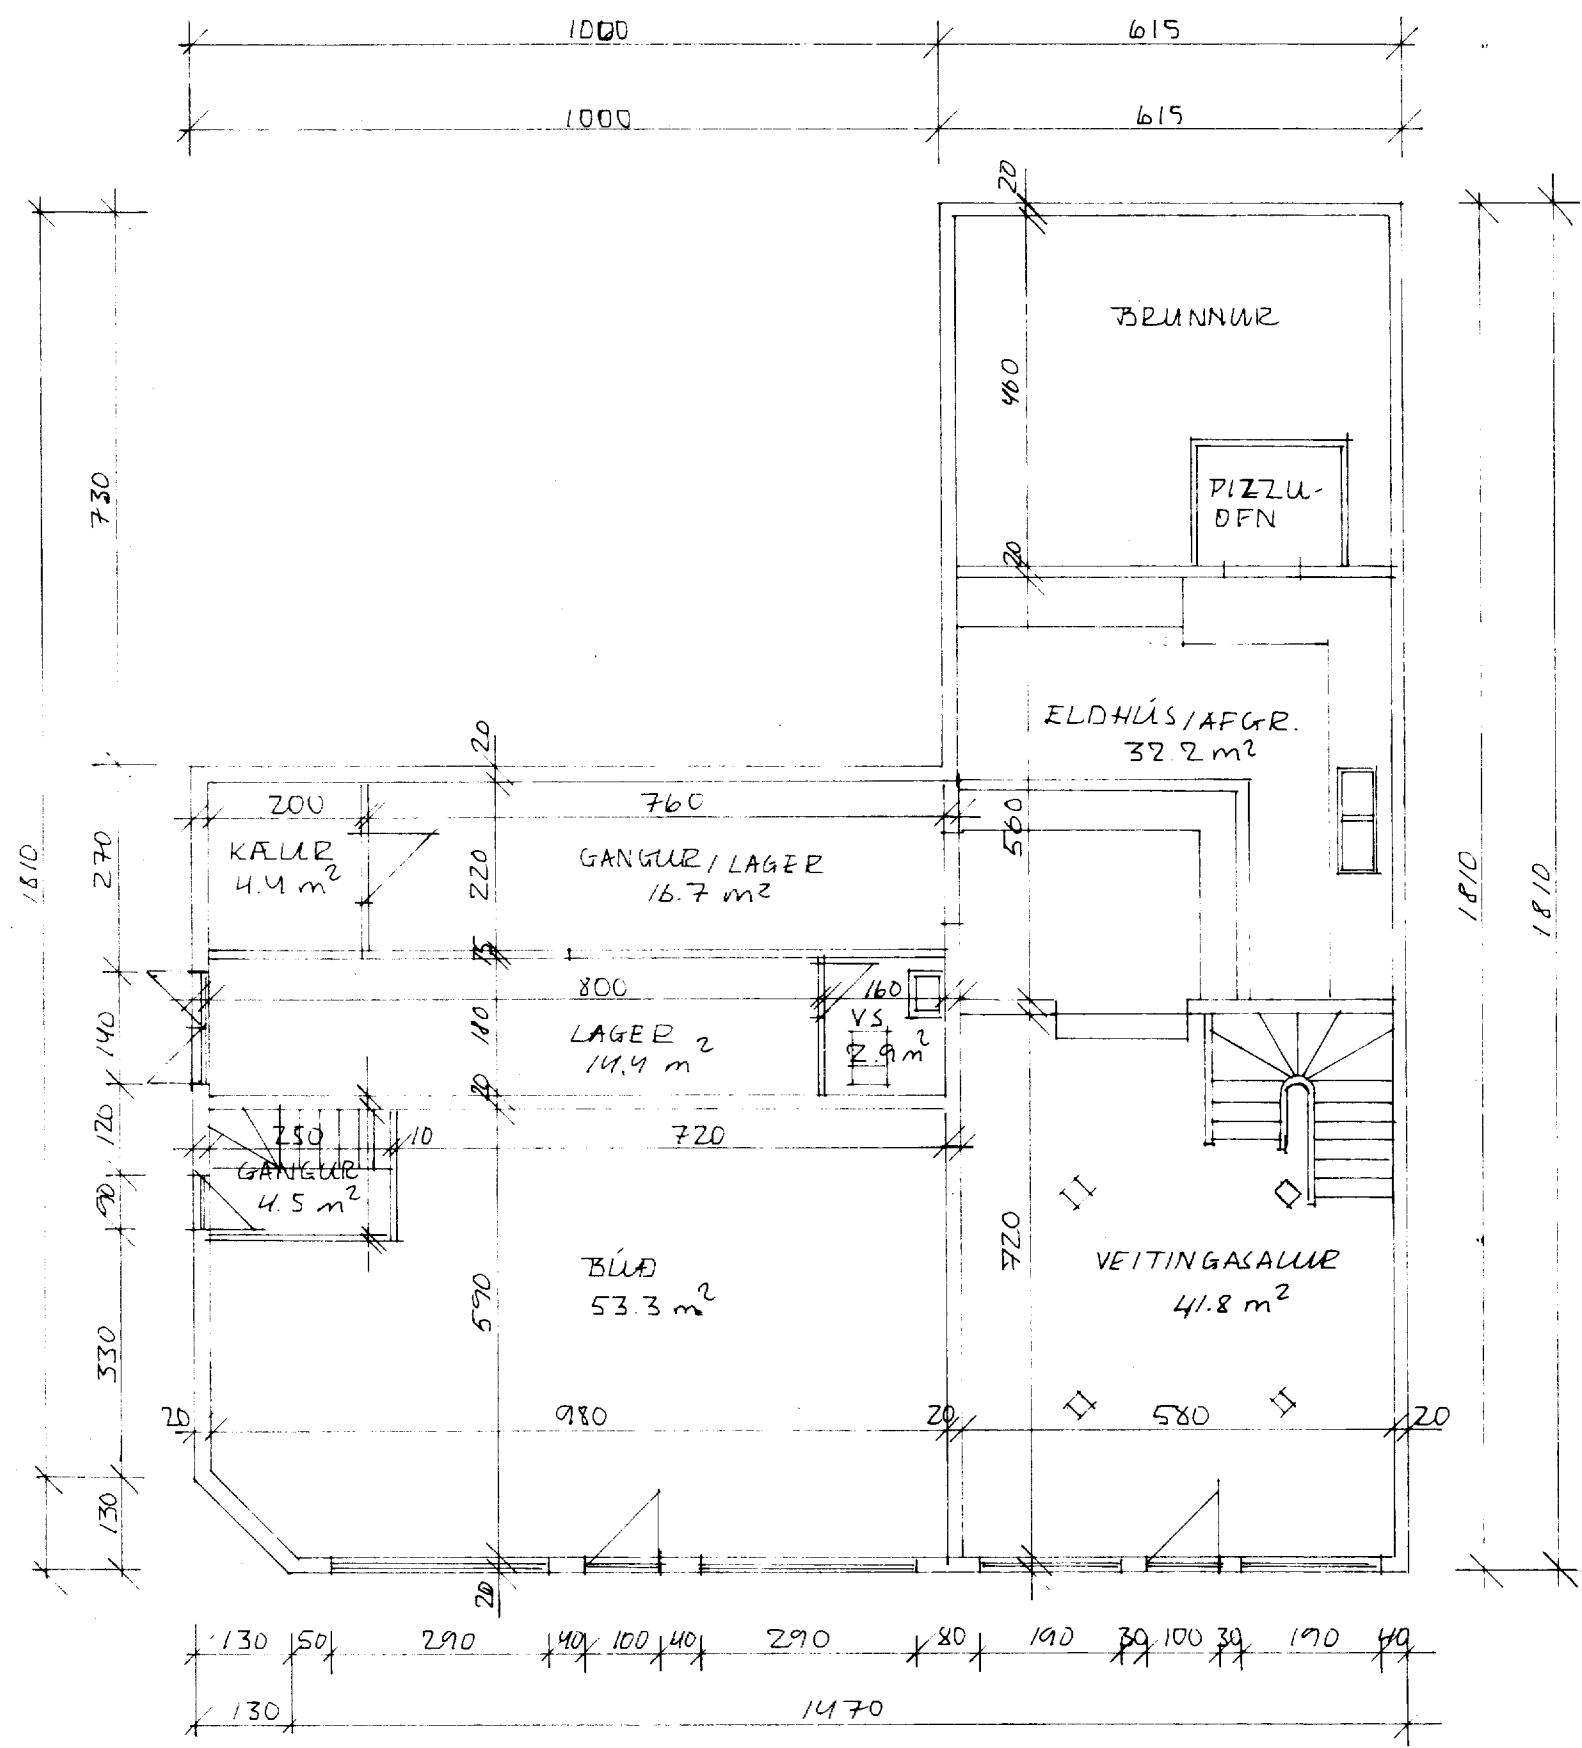

BREYTING A	BREYTING C	VERKHEITI: VEITINGAHÚS VIÐ ÞÁRUSTÍG	VERKEFNI: GRUNNMYNDIR 1 OG 2 HÆÐ	ÞJÓRGVIN ÞJÓRGVINSSON BYGGINGARTEKNIFRÆÐINGUR HÖFÐAVEGI 57 VESTMANNNEYTLUM HS-481-1135 VS-481-2711	MÆLIVARÐI 1:100 BREYTT	DAGS DÁT 95 VERKNR 9516	NR. 2
BREYTING B	BREYTING D						