(654)

25-11-92

Valdís Þrabjörnsson

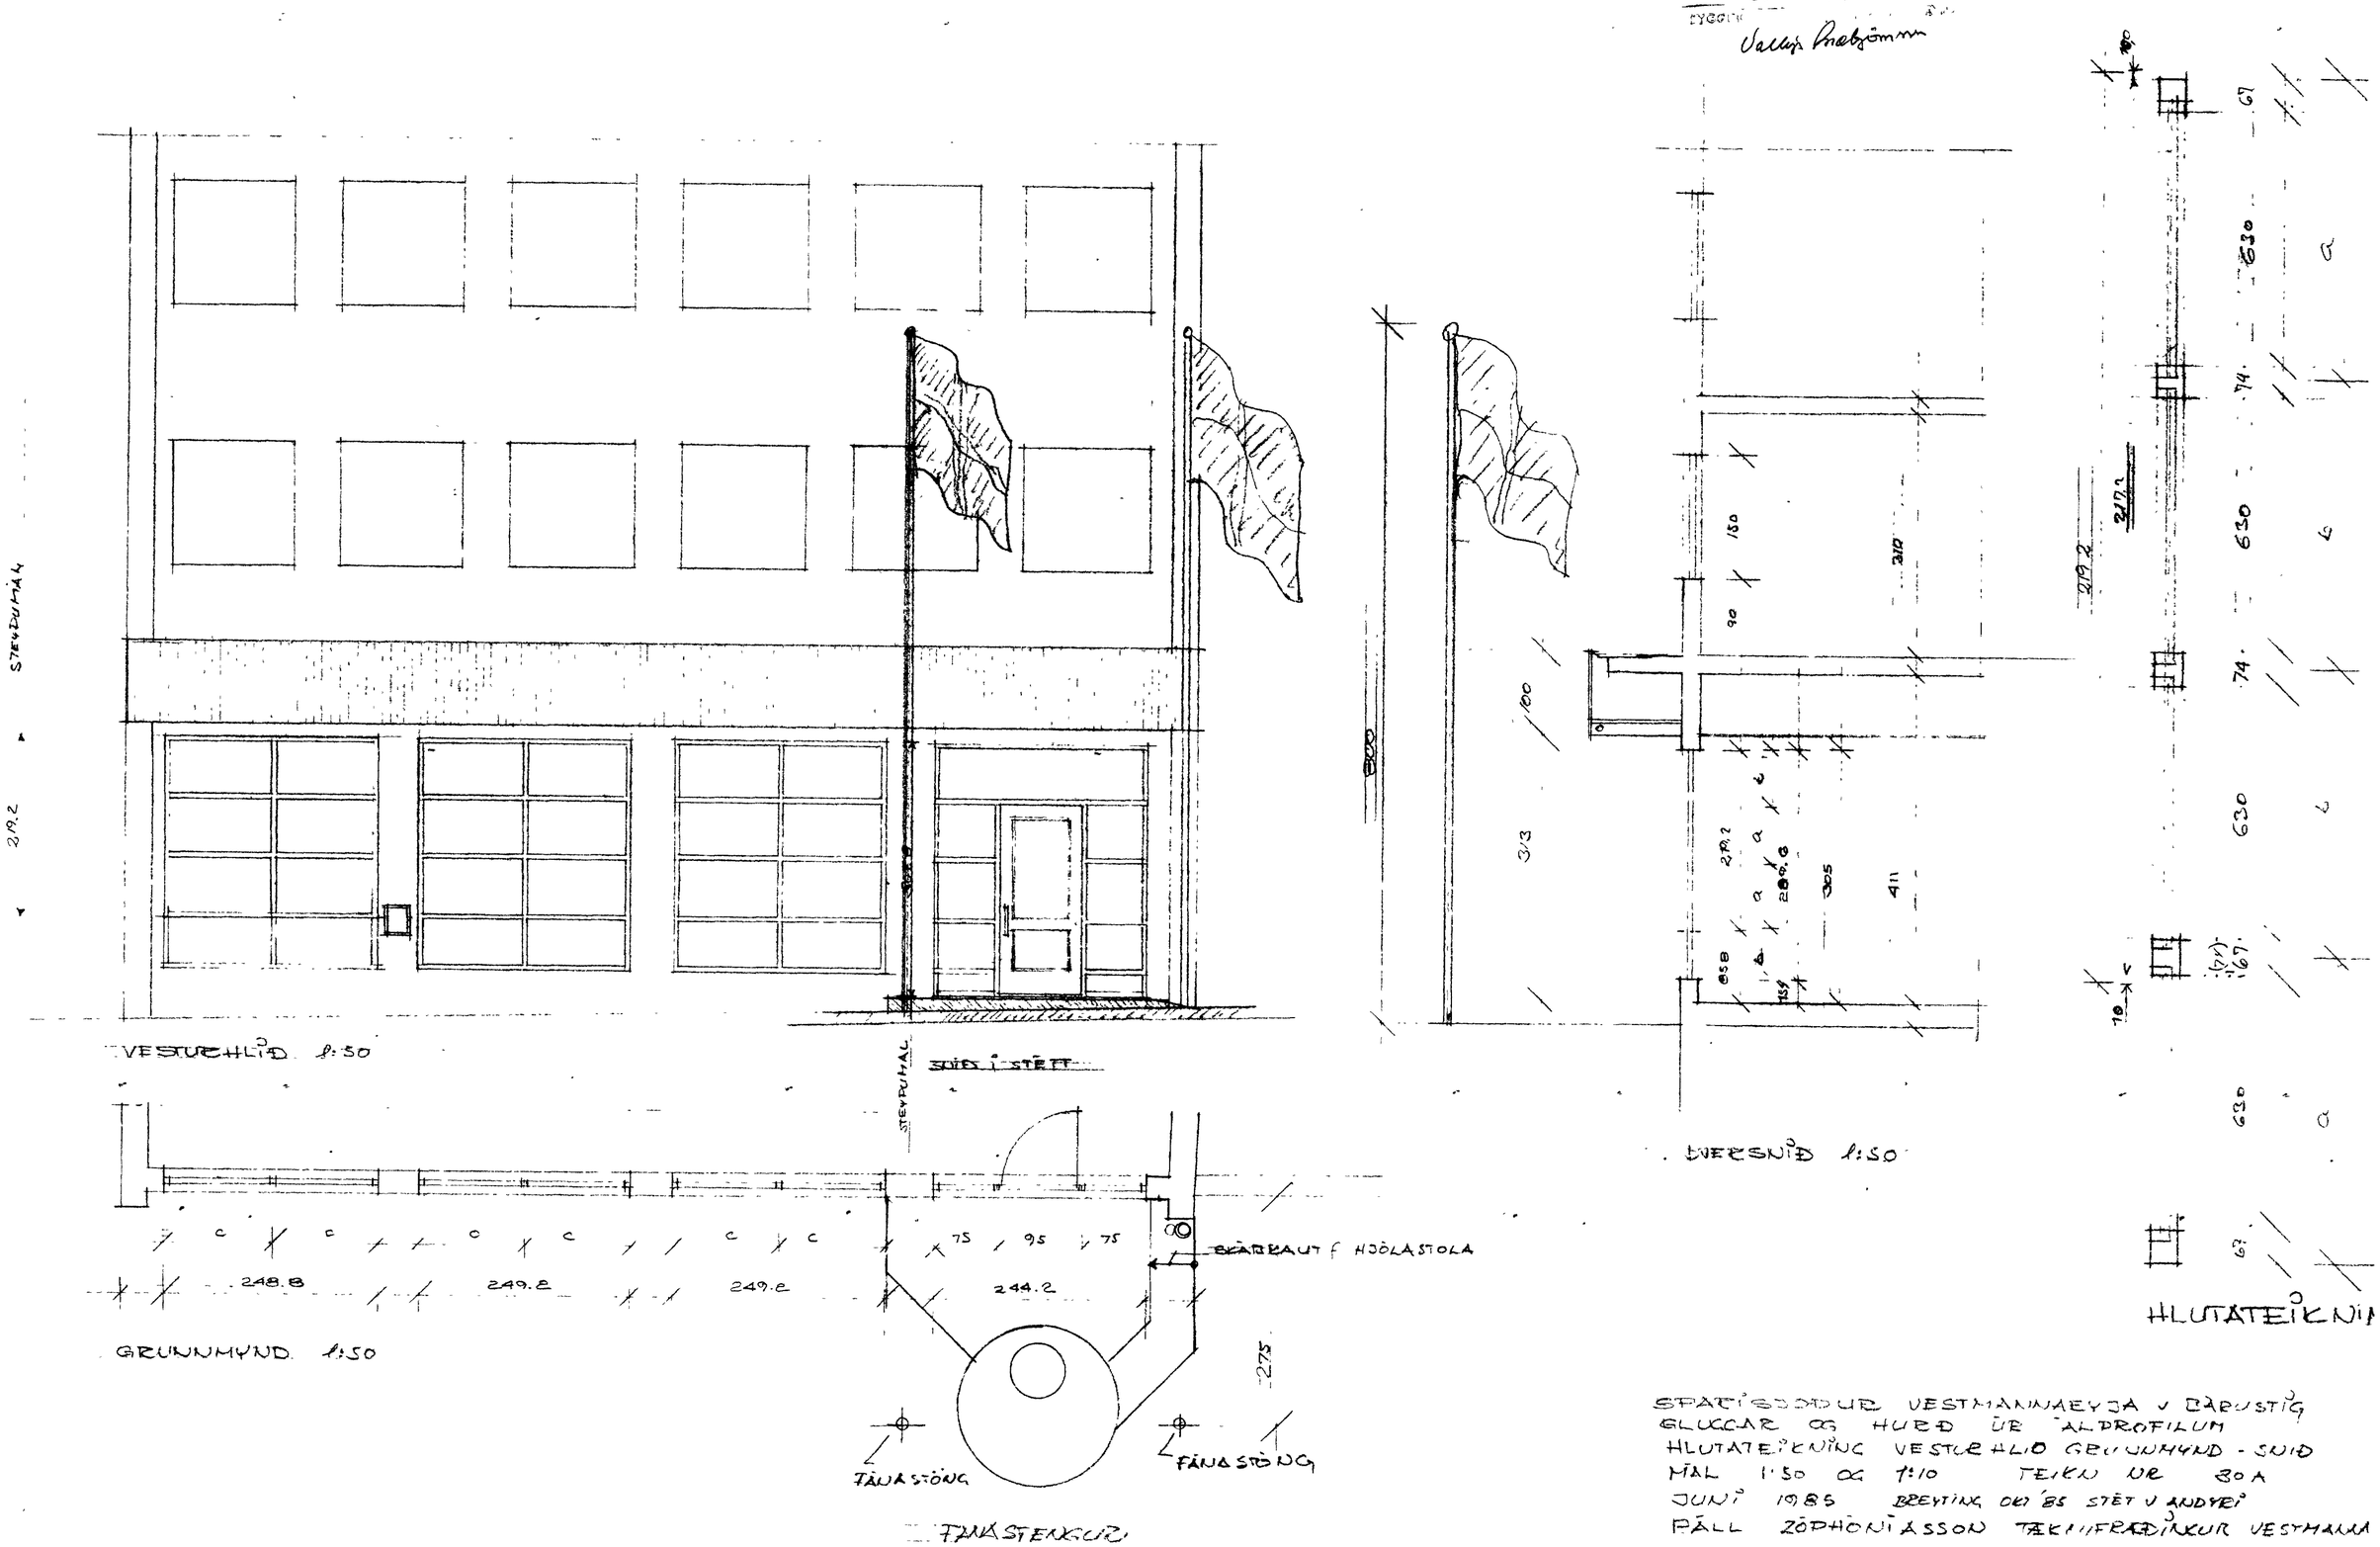

SPARISJÓÐUR VESTMANNAEYJA V BÁRUSTÍG
GLUGGAR OG HURÐ ÚR ÁLPROFILUM
HLUTATEIKNING VESTURHLIÐ GRUNNMYND - SNIÐ
MÁL 1:50 OG 1:10 TEIKN NR 30A
JÚNÍ 1985 BREYTING OKT '85 STÉT V ANDYRI
PÁLL ZÓPHÓNÍASSON TÆKNIFRÆÐINGUR VESTMANN