




[Handwritten signature]

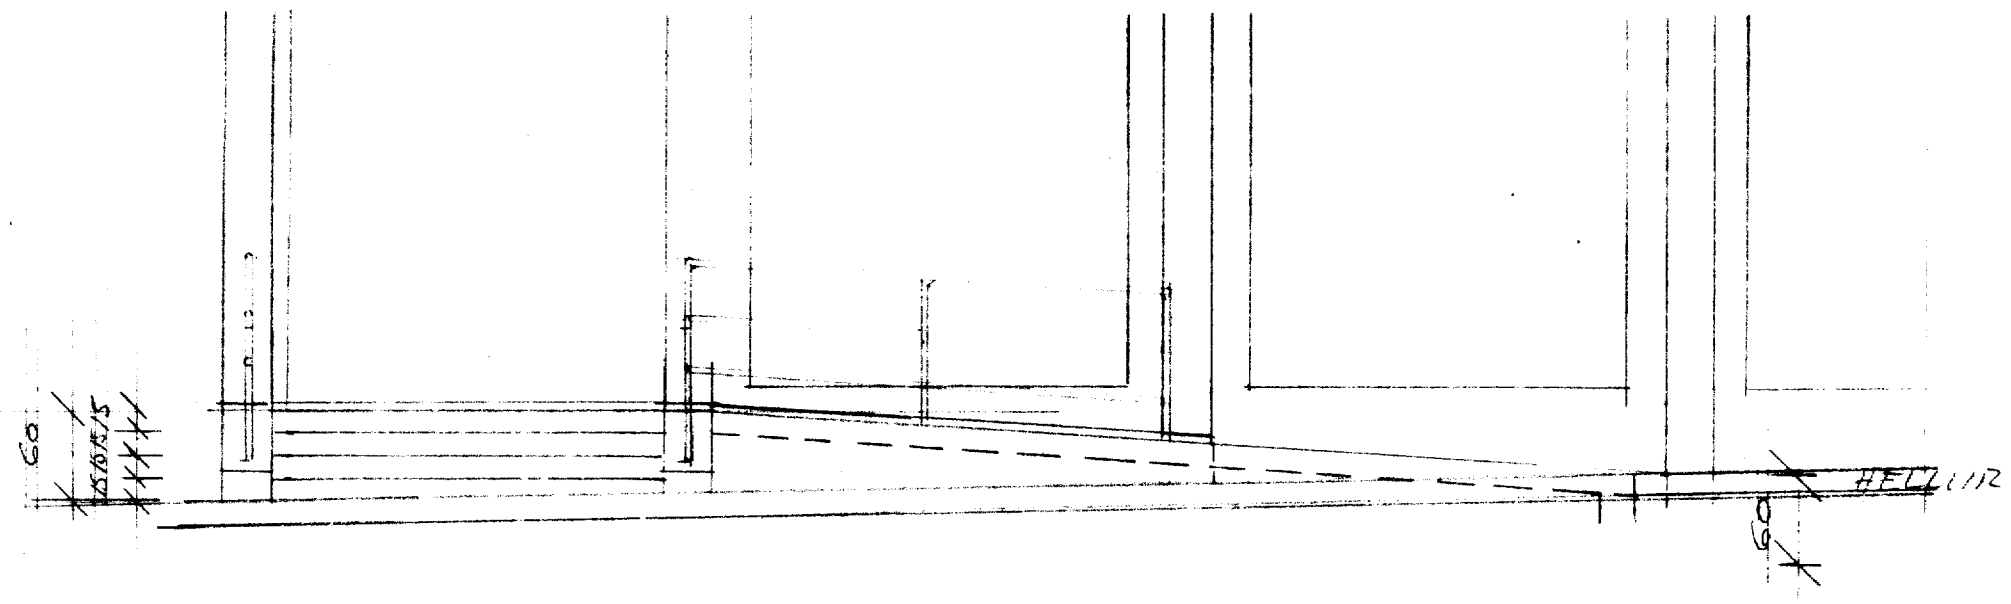

VESTURHLIÐ 1:50

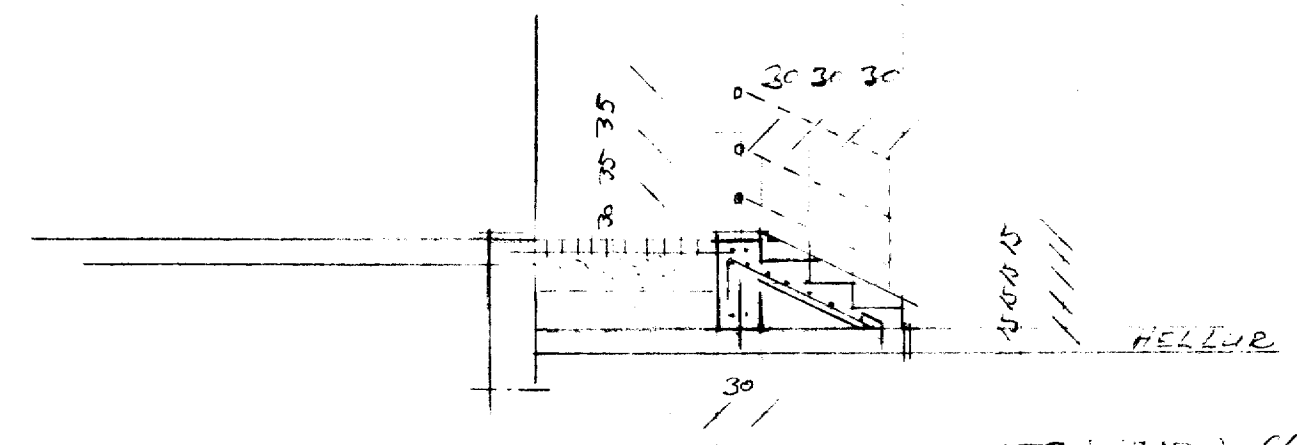

SNID A-A 1:50

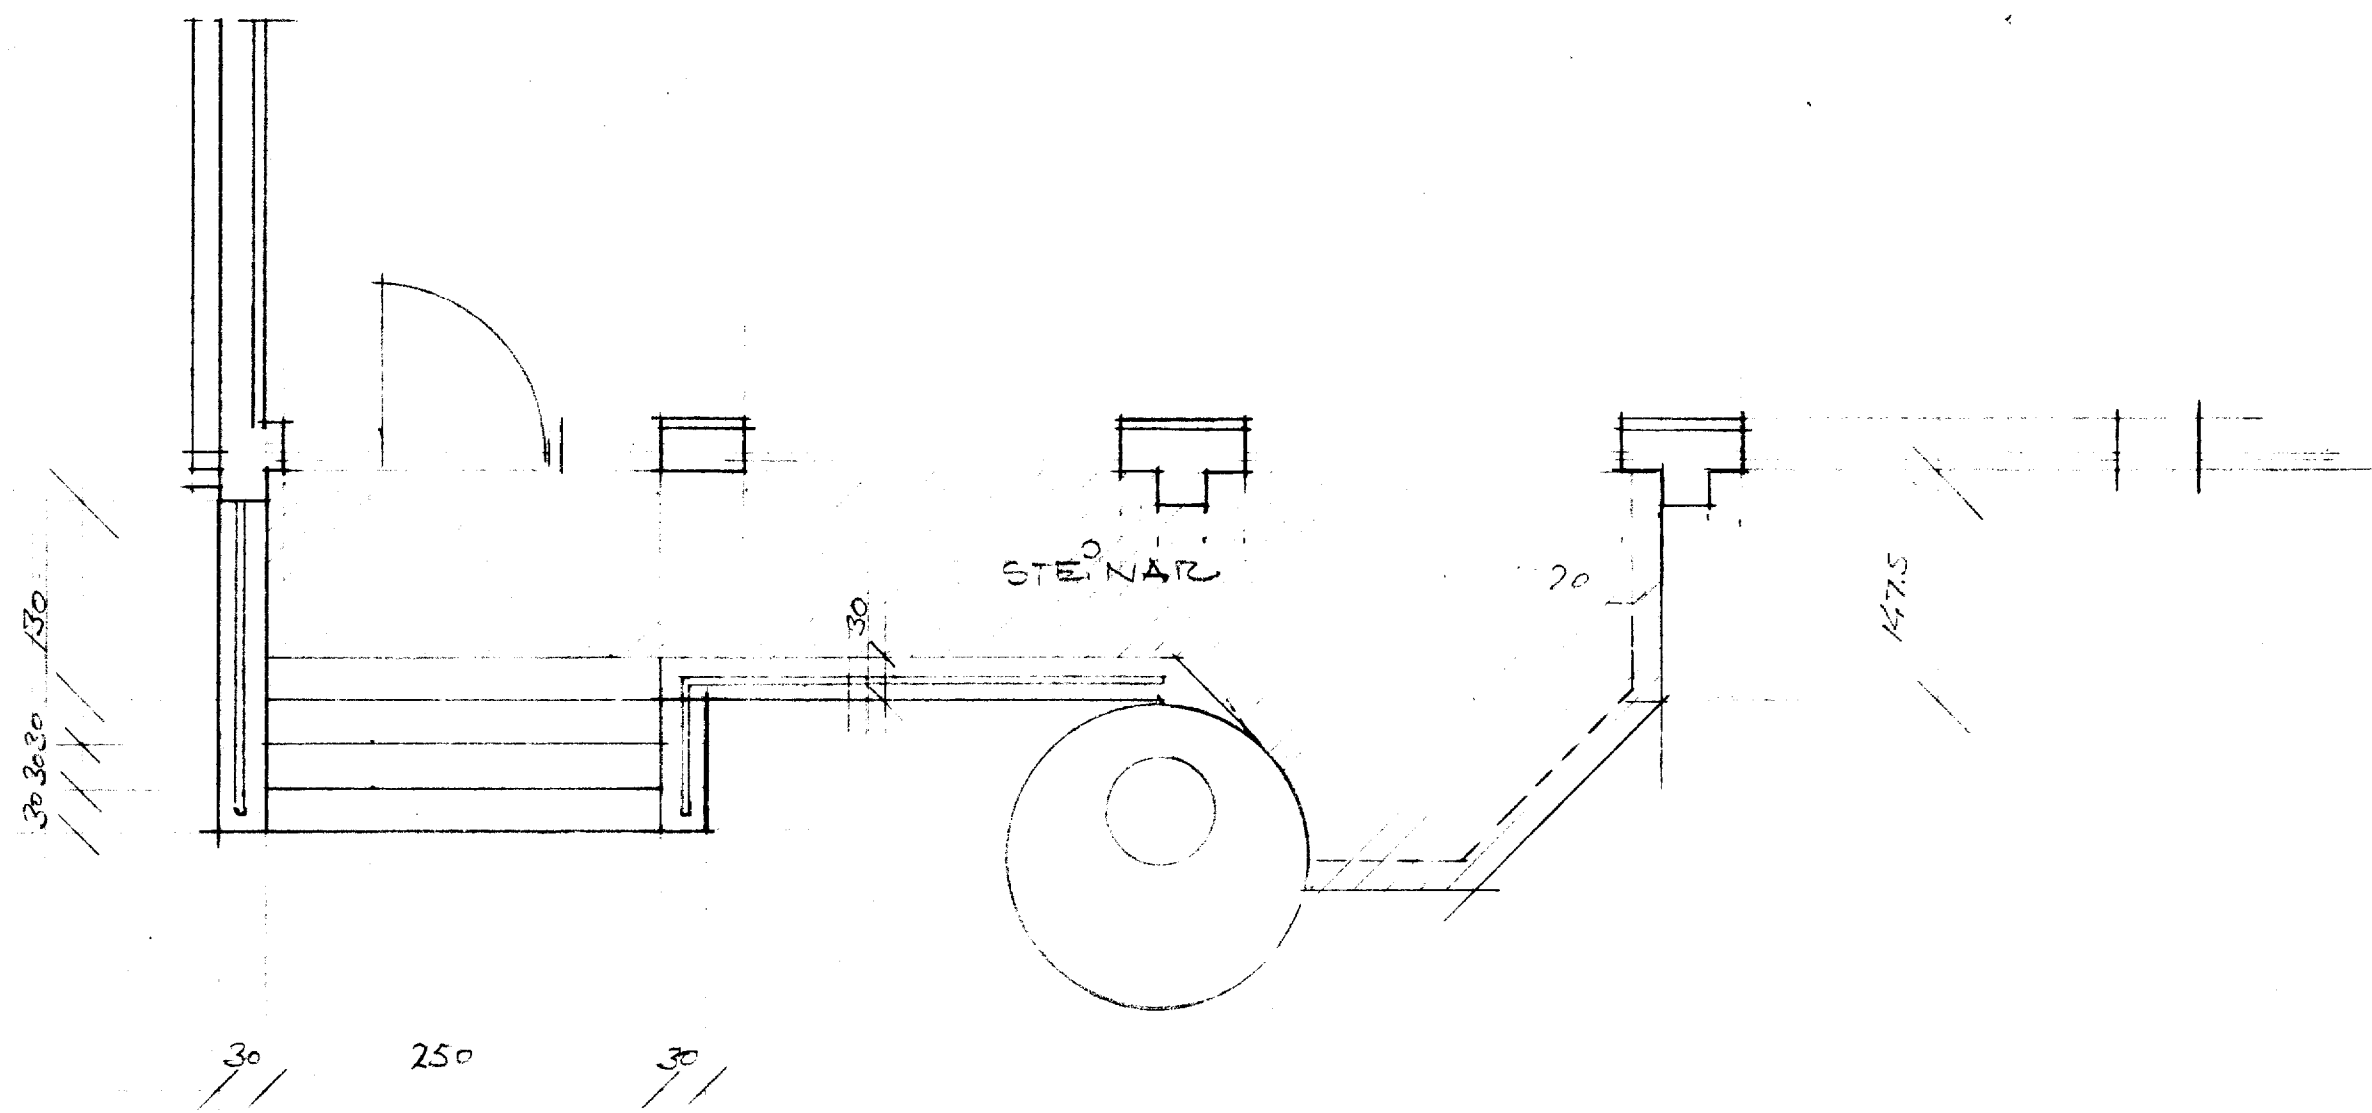

GRUNNMYND 1:50

SKYBINGAR
STEINSTEYPA S250 - SYNILEGIR FLETIR
PÜSSADIR
TRÖDDUR UDRSTIG 15 CM GRÖNDUR 30 CM
STÉTT LÖGÐ STEYPTUM I-STEINI
KAMBSTÁL KS-40 JARNAFUND K10 1/2 20 CM
SAGA SKAL NÖVUNAGI HELLUR OG FJARLEGGJA
GRAPA FURIR UNDRSTÖÐUM OG DEAFIA VEL
30FA FURIR TENGI JARNUM 1/2 20 CM.
SEIJA SKAL RAHAGNASHITADTRÁÐ I TRÖÐUR
OG UNDIR I-STRIMA SAMKO SÉRTEKIS.

| | | | | | | |
|-----------------------|------------|----------|--------------------------------|--|---------------|---------------|
| breyting A UNDIRSIGUR | breyting C | verkefni | SPARISJÓÐUR VESTMANNAEYJA | PÁLL ZÓPHÓNIASSON TEIKNISTOFA | verk nr. 9501 | dags. JAN. 95 |
| breyting B | breyting D | verkefni | ÚTIRÖPPUR GRUNNMYND OG SNID | RÁÐGJAFEVERKFRÆÐIÞJÓNUSTA F.R.V. KIRKJUVEGI 23 900 VESTMANNAEYJUM. SM 82 1874 1878 TEL/FAX 82 1878 | | breyting A |