

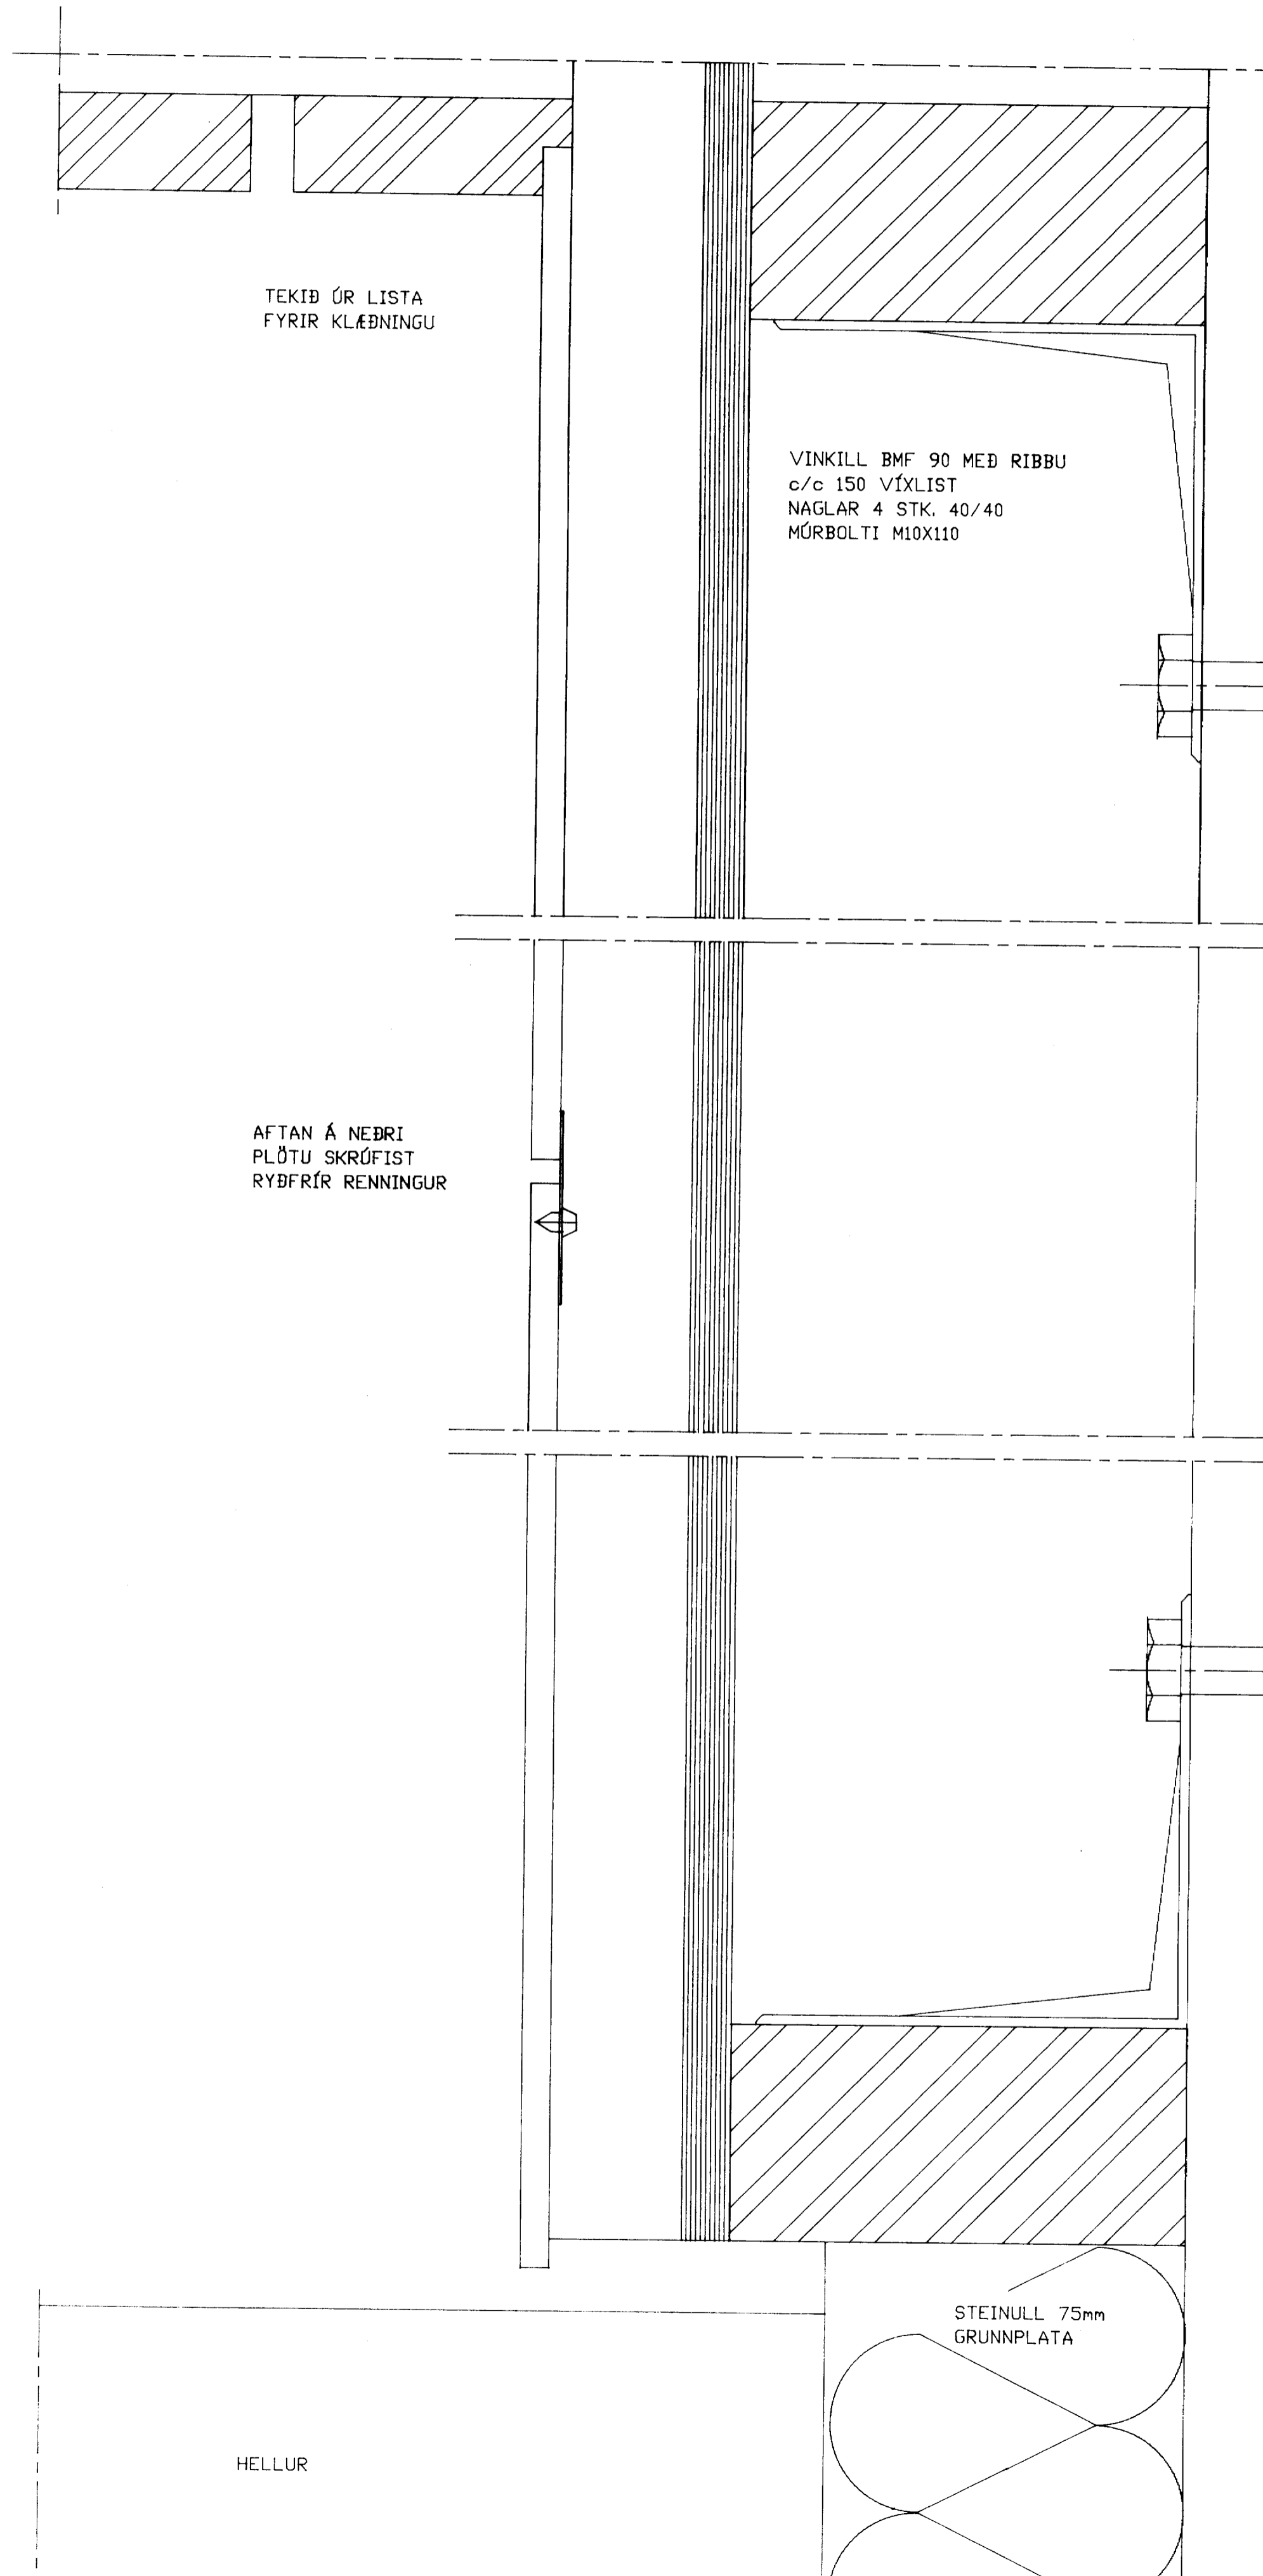
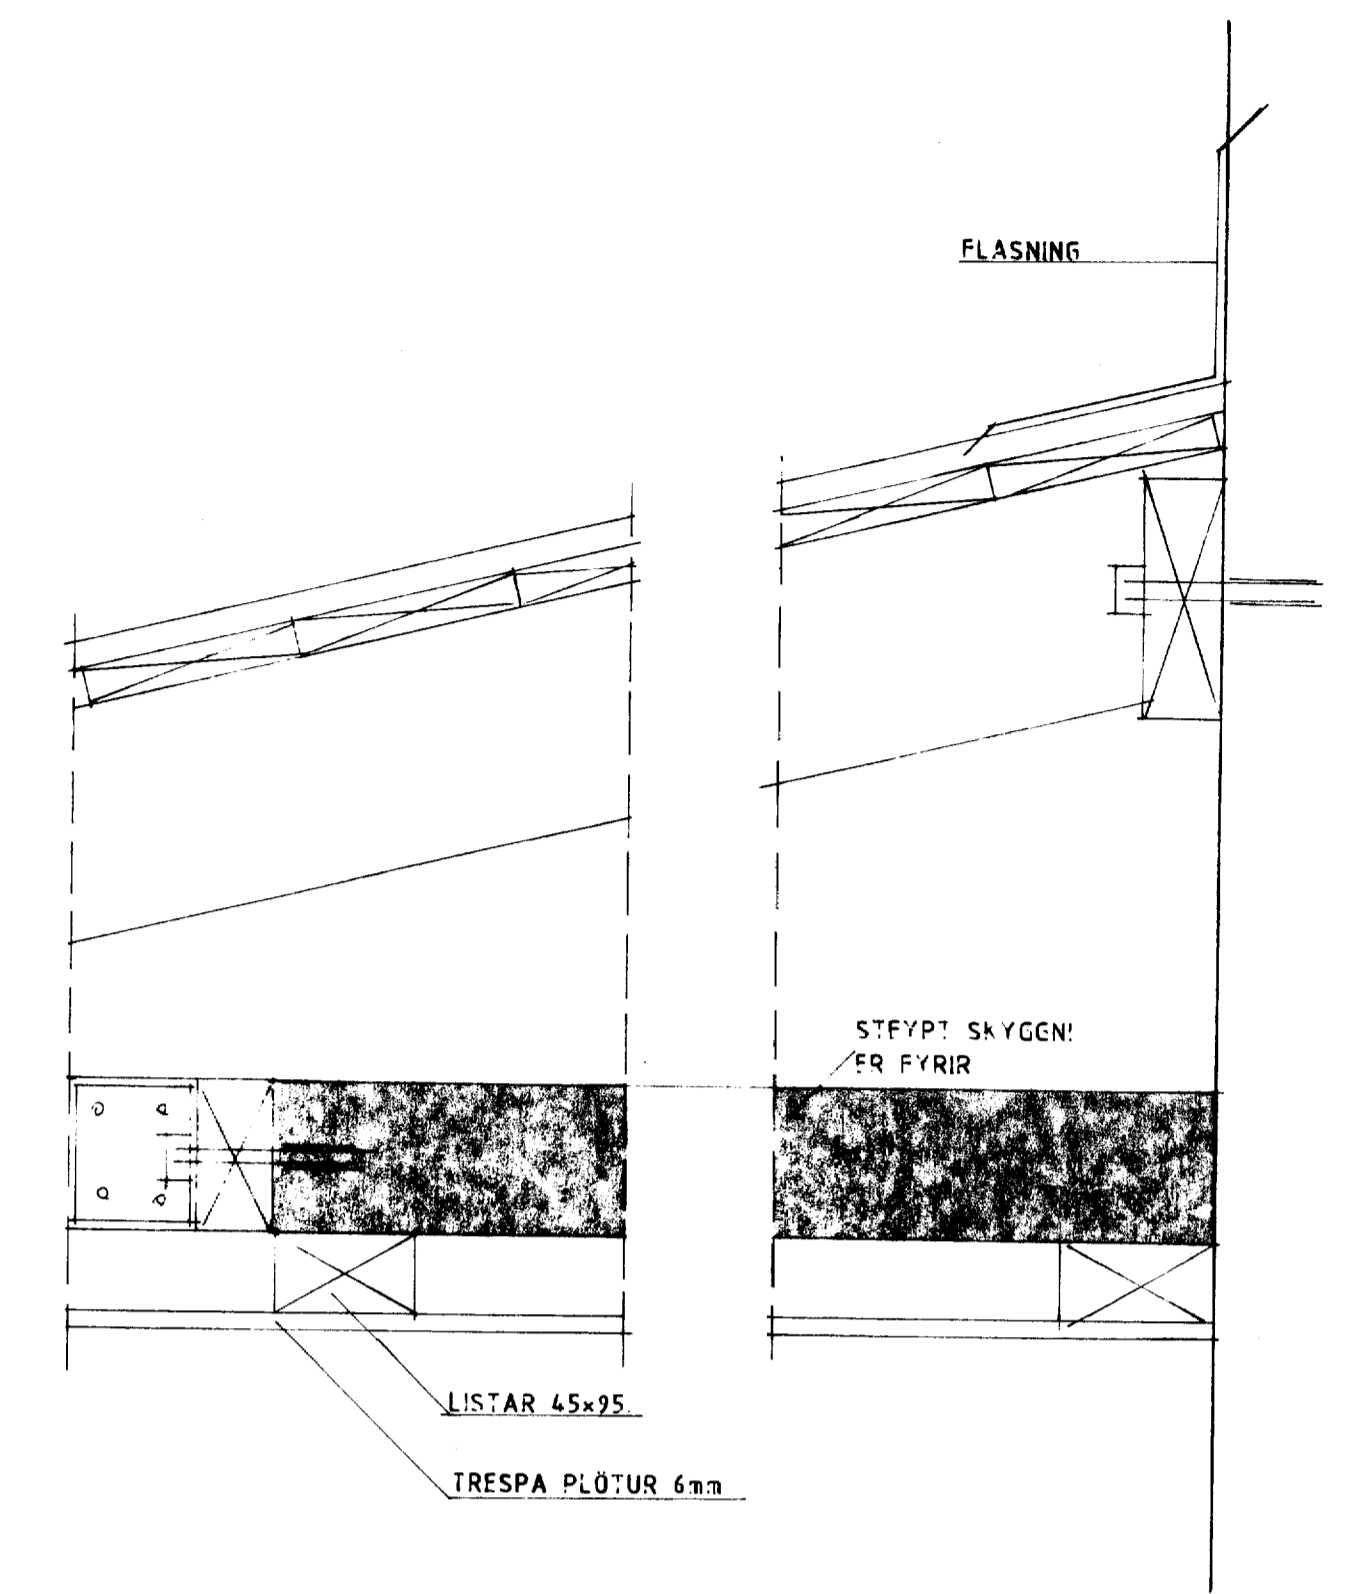


LÓDRÉTT SNIÐ M=1:1

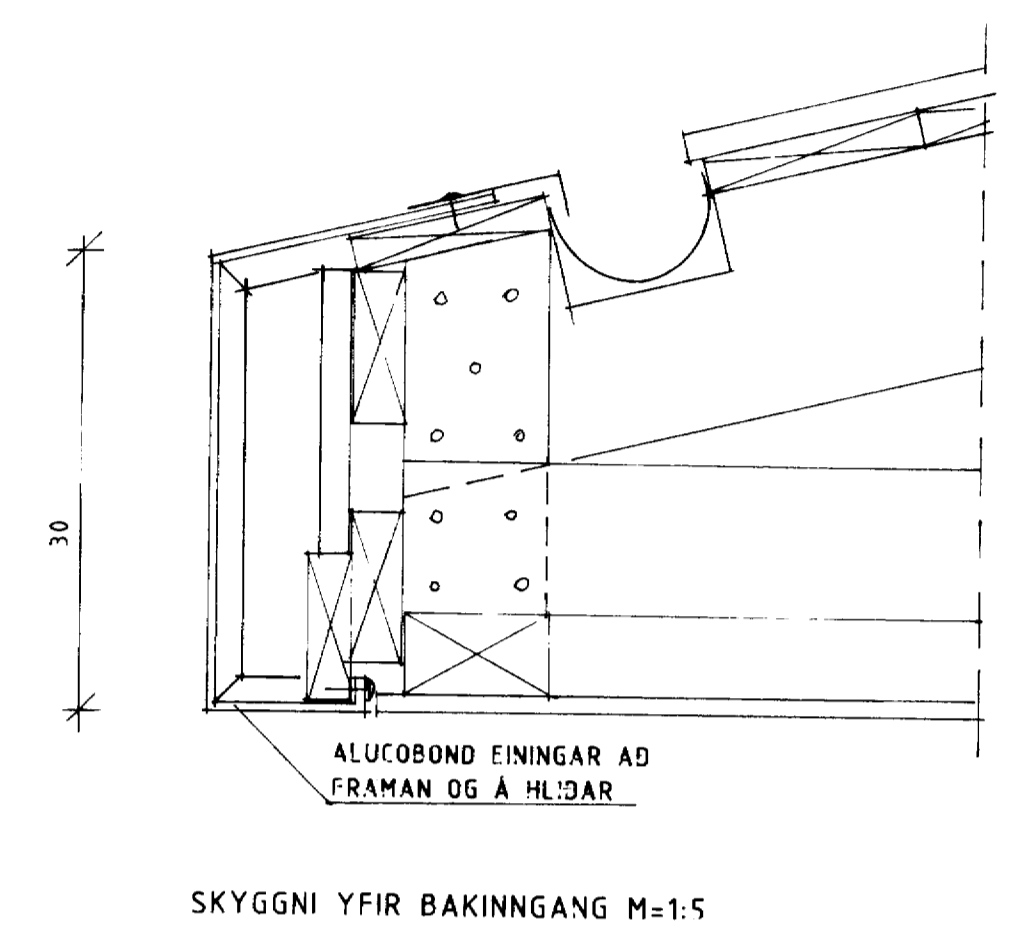

LÁRÉTT SNIÐ M=1:1

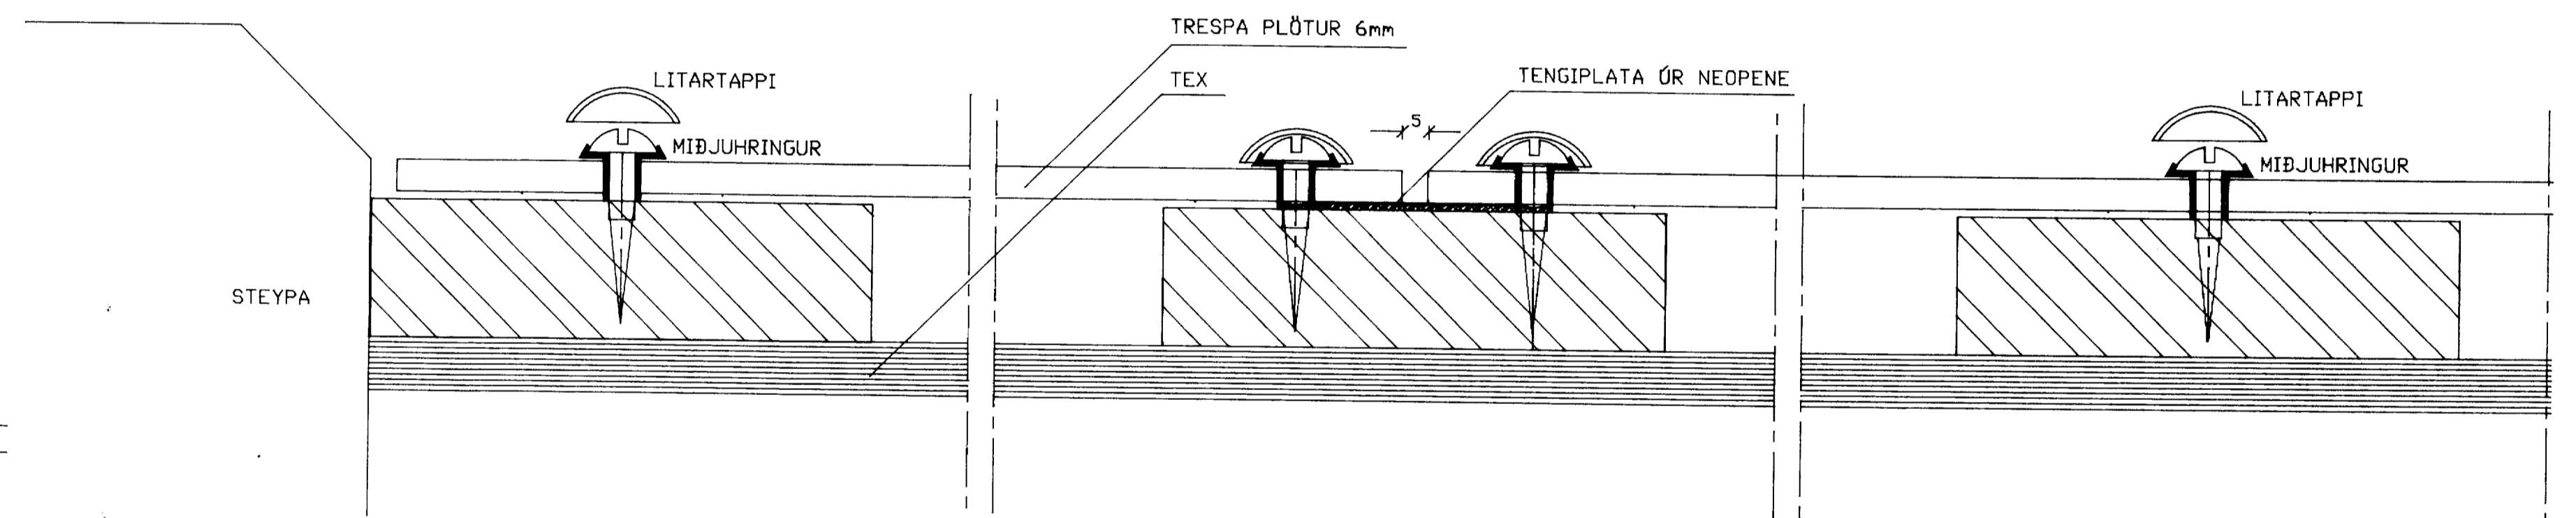

breyting A	breyting C	verkefni SPARISJÓÐUR VESTMANNAEYJA	PÁLL ZÓPHÓNÍASSON TEIKNISTOFA	verk nr. 9112	dags. JÚNÍ 91
breyting B	breyting D	verkefni BREYTINGAR OG VIÐBYGGING	RÁÐGJAFEVERKFRÆÐIÞJÓNUSTA F.R.V.		breyting