


GRUNNMYND 3. HÆÐ

**SKÝRINGAR.**

HÆÐ ROFA 110 cm FRÁ GÓLFI  
 HÆÐ NEYBARLJÓSA 200 cm  
 HÆÐ TENGLARENNU 110 cm  
 TÖFLUSKÁPAR SKULU STEYPTIR INN STÆRÐ 50X50 cm  
 R = REYKSKYNNJARAR  
 F = SÍMI  
 SETJA SKAL TENGLADÓSIR Í LOFTIN

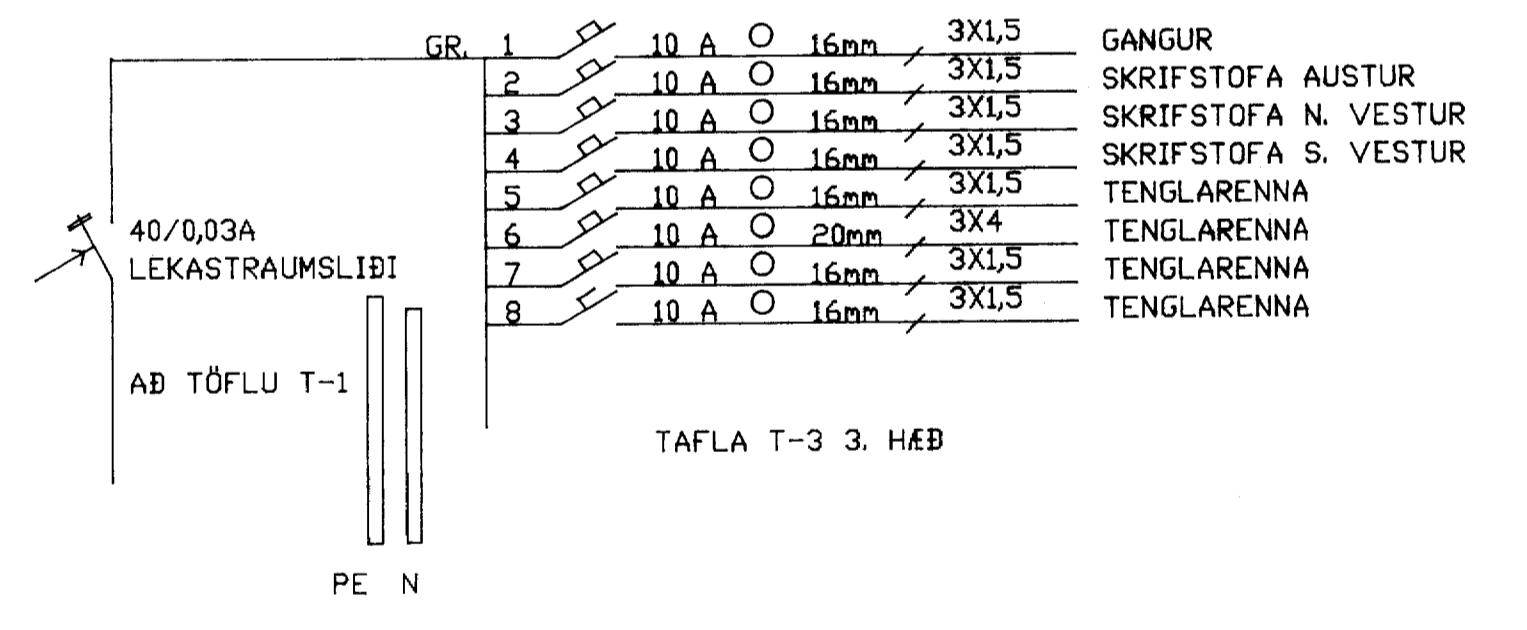

breyting A	breyting C	verkheiti	SPARISJÓÐUR VESTMANNAEYJA	PÁLL ZÓPHÓNÍASSON TEIKNISTOFA	verk nr. 9112	dags. APR. 1991
breyting B	breyting D	verkefni	BREYTINGAR OG VIÐBYGGING GRUNNMYND 3. HÆÐ RAFMAGN			
malikv. 1:50	teikn. EA	hannað PJ		RÁÐGJAFAVEKFRÆÐIÞJÓNUSTA F.R.V. KIRKJUVEGI 23 900 VESTMANNAEYJUM. SÍMI 98-12711, 12239 TELEFAX 98-73076	teikn. nr. 303	breyting