


Flóis

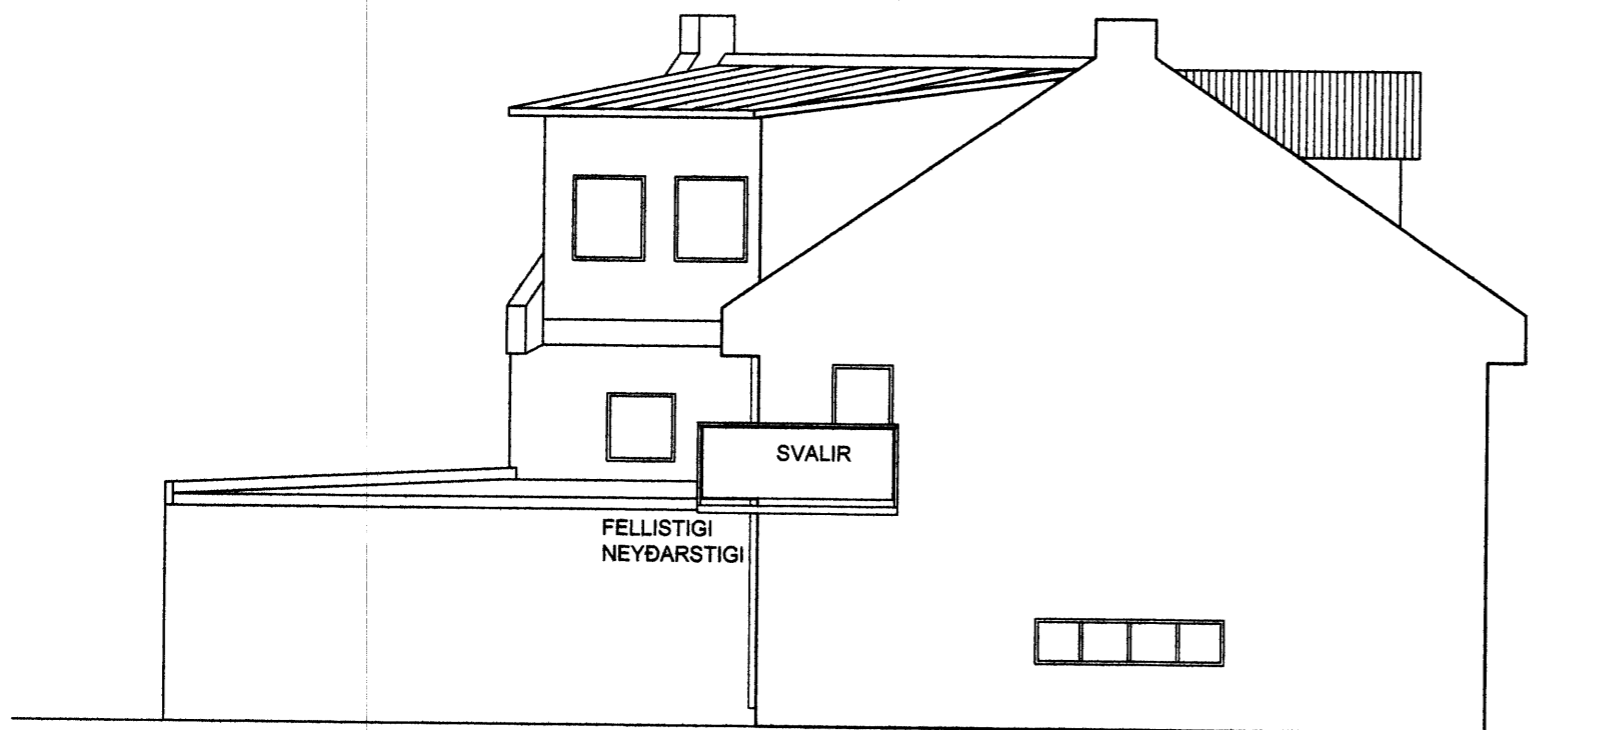

VESTUR HLIÐ




AUSTUR HLIÐ

NR	DAGS.	BREYTING
A	07.2002	ÖTLIT BÆRUST.1
B	MARS 05	SVALIR OG NEYÐARSTIGI
C		
D		
E		
F		
G		
H		

SKÝRINGAR

SKÝRINGAR SJÁ TEIKN. NR. 103

Teiknistofa PZ ehf
 Ráðgjafarverkfræðipjónusta 
 Kirkjuveg 23 900 Vestmannaeyjum Sími 481-2711 Fax-481-3076
 Heimasíða <http://www.teiknistofa.is> Netfang pz@teiknistofa.is

Verkefni	BÆRUSTÍGUR 1 VESTMEYJUM
Verkefni	ÖTLITSTEIKNING

Dags.	Hannað	Verk.nr	Mælikvarði
08.07.02	PZ	0225	1/50
Yfirfarð	Teiknað	Teikn.nr	Breyting
	SSB/EA	102	B

Sampykki
Guðlaugur Guðmundsson