

7606

LAUSNIR AF BYGGINGARFULLTRÚA

10 MAR 2002

Sigurður Sverrisson
 FULLTRUÐUR VESTMANNNAEYJUM

NR	DAGS.	BREYTING
A	08.07.02	GRUNNMYND JARÐHÆÐ BARUST. 1
B	MARS 05	INNRETTINGAR JARÐHÆÐAR
C		
D		
E		
F		
G		
H		

SKÝRINGAR

KLÆÐNINGAR INNI 13mm GIFSPLOTUR - KLÆÐNING FLOKKUR 1
 STÁLBITAR BRUNA EINANGRÁÐIR MED 50mm STEINULL OG 13mm GIFSPLOTUM - SÚLUR SAMA OG/EDA MÁLAÐAR MED BRUNAVARNAR MÁLNINGU. GÓLF Á JARÐHÆÐ LAGÐAR LEIRFLÍSUM. MILLIGÓLF TIMBUR BITAR. EINANGRÁÐIR MED STEINULL OG KLÆDD AÐ NEDAN MED 13mm GIFSPLOTUM 2 LÖG
 JARÐHÆÐ BREYTT, SKIPT UPP Í ÞRENNT, SÖLUTURN, VERSLUN OG STIGAHÚS FYRIR EFRI HÆÐ. MILLI KOMI NÝIR MILLIVEGGIR EI60 2X2 GIFSPLOTUR 75mm GRIND OG STEINULL
 Í HÚSIÐ VERÐUR SET NEYÐARLÝSING OG BRUNAVIÐVÖRUNARKERFI

BRUNAMÁL:
 Á FYRSTU HÆÐ ERU 3 BRUNAHÓLF a) SÖLUTURN 128.7m², b) VERSLUN 95.5m² OG c) STIGAHÚS 14.5m²

STÆRDIR	NETTÓ	BRUTTÓ	BRUTTÓ
1. HÆÐ	236.7m²	274.4m²	821.9m³
2. HÆÐ	182.1m²	210.1m²	604.8m³
3. HÆÐ	161.3m²	210.1m²	420.6m³
SAMTALS ALLS	580.1m²	694.6m²	1.847.3m³

SKÝRINGAR OG TÁKN

- ST SLÖKKVITÆKI
- REYKSKYNJARI
- ← ÚTMERKI
- ⊞ BJÖRGUNAROP
- ← ÚTSOG

Teiknistofa PZ ehf
 Ráðgjafarverkfræðipjónusta


Kirkjuvegji 23 900 Vestmannaeyjum Sími 481-2711 Fax 481-3076
 Heimastíða http://www.teiknistofa.is Netfang pzi@teiknistofa.is

Verkefni
BARUSTIGUR 1 VESTM.EYJUM
 SÖLUTURN/VERSLUN

Verkefni
 GRUNNMYND SÖLUTURN/VERSLUN
 INNRETTINGAR JARÐHÆÐAR

Dags.	Hannað	Verk.nr	Mælikvarði
07. 2002	PZ	0225	1/50
Yfirfarið	Teiknað	Teikn.nr	Breyting
	SSB/EA	103	B

Sambærkt
Leifur Þorvaldursson 120742-3779

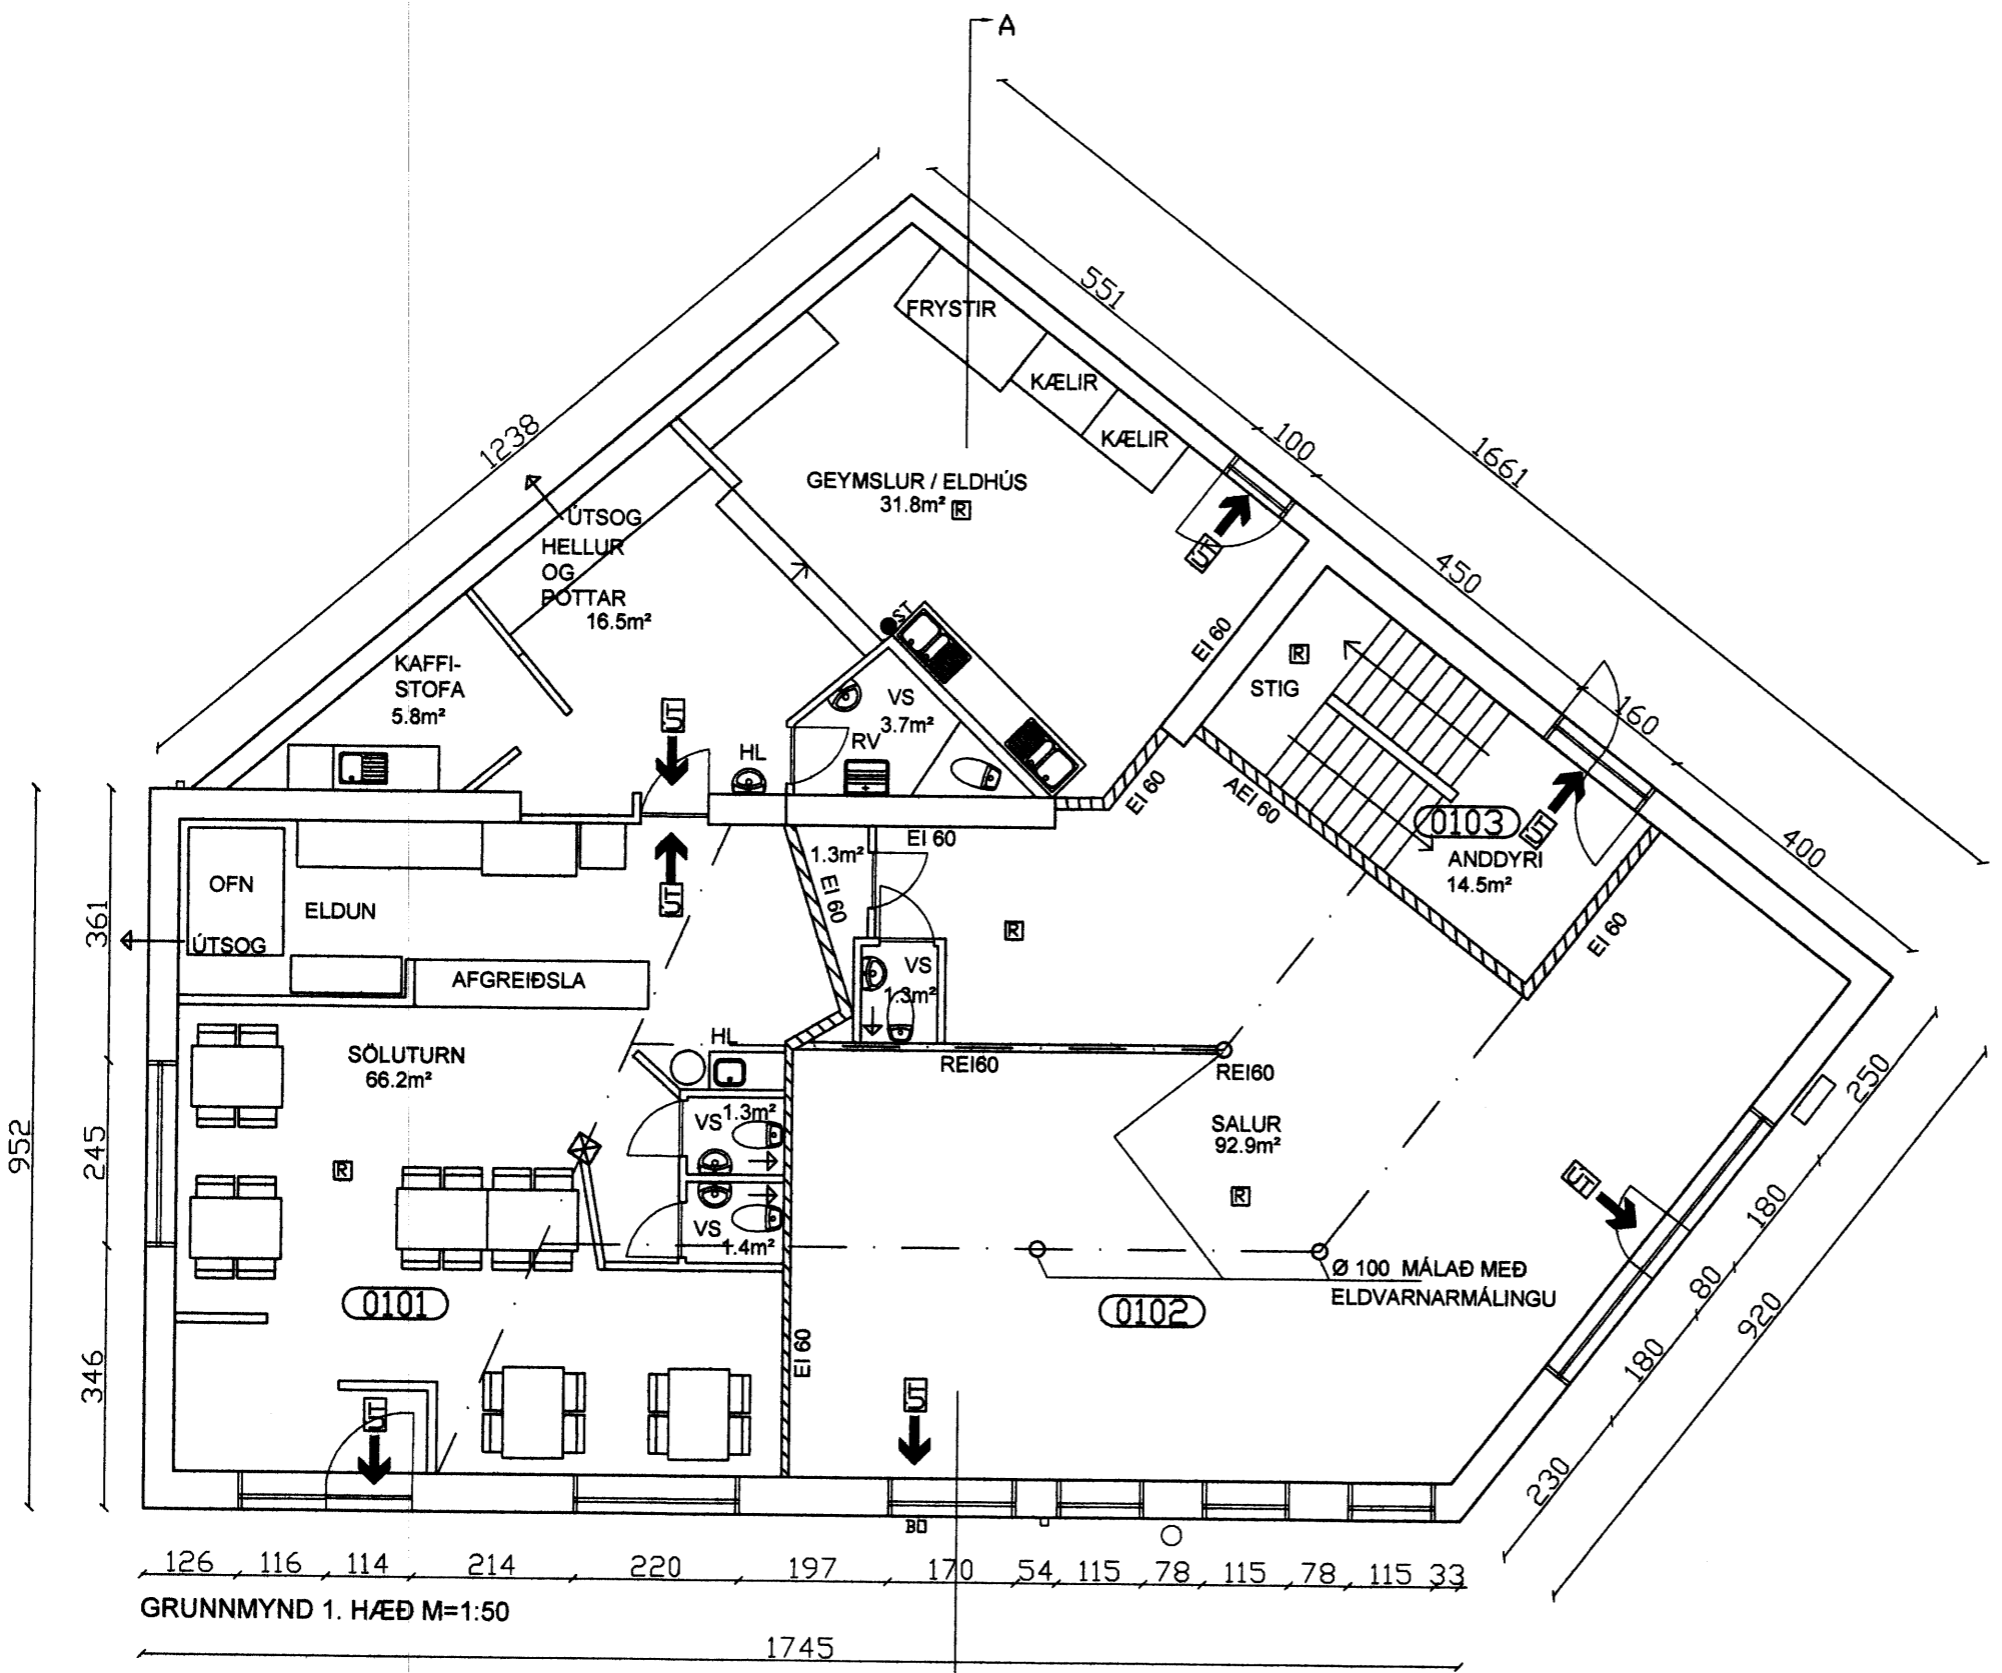

126 116 114 214 220 197 170 54 115 78 115 78 115 33

GRUNNMYND 1. HÆÐ M=1:50

1745