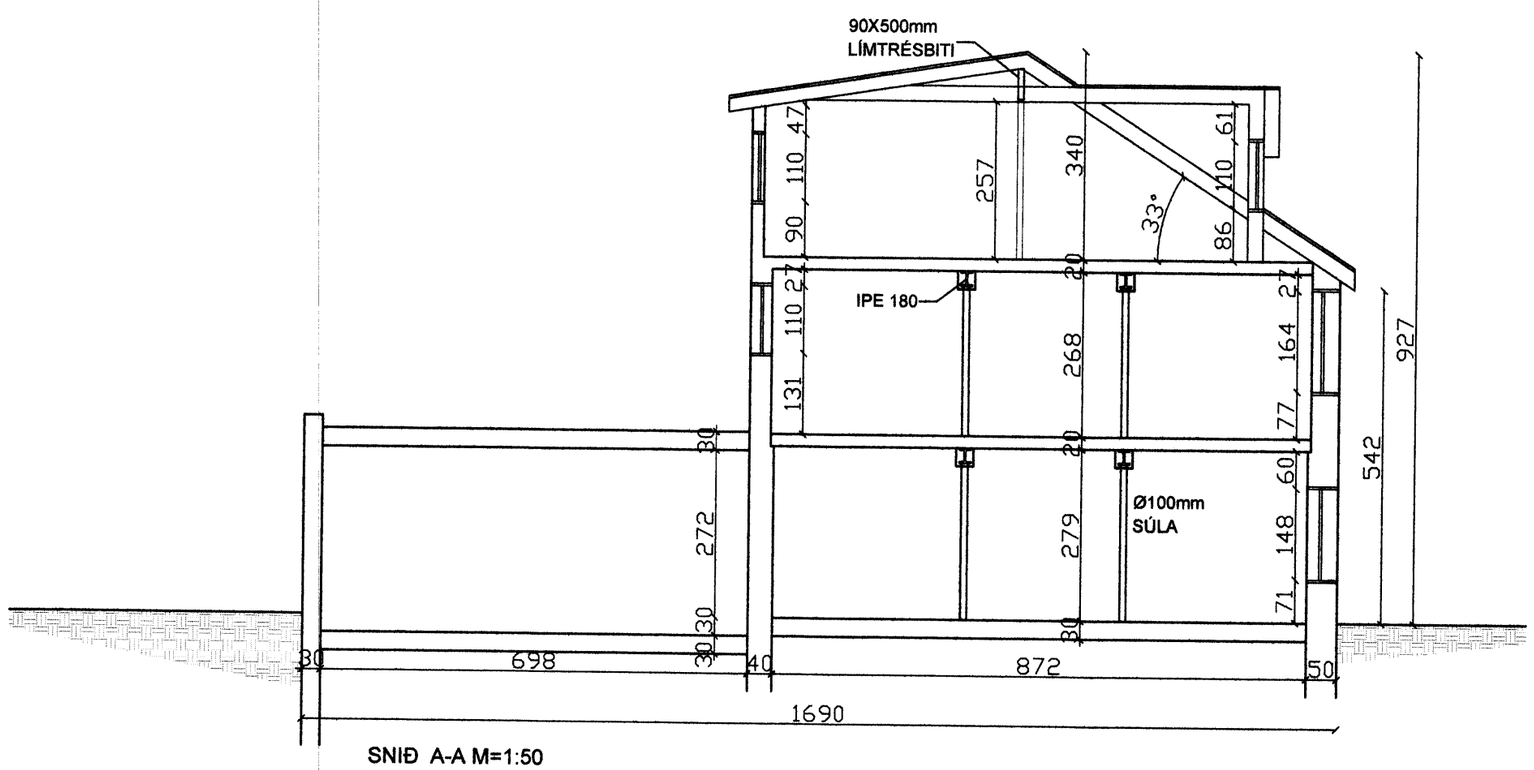

SNIÐ A-A M=1:50

NR	DAGS.	BREYTING
A	08.07.02	SNIÐ A-A
B	MARS 05	TEIKNINÚMER
C		
D		
E		
F		
G		
H		

SKÝRINGAR

SKÝRINGAR SJÁ TEIKN. NR. 103

Teiknistofa PZ ehf
Ráðgjafarverkfræðiþjónusta
FRV
Kirkjuvegi 23 900 Vestmannaeyjum Sími 481-2711 Fax-481-3076
Heimasíða http//www.teiknistofa.is Netfang pz@teiknistofa.is

Verkheiti
BARUSTÍGUR 1 VESTM.EYJUM

Verkefni
SNIÐ A-A

Dags.	Hannað	Verk.nr	Mælikvarði
07. 2002	PZ	0225	1/50
Yfirfarið	Teiknað	Teikn.nr	Breyting
Samþykkt	SSB/EA	106	B

S:\verkefni\A-VERK\02\0225barustig1\teikn\0225-3.dwg, \\TPZ\Canon EXC-8500 (BJRSTR)