

7643

SAMÞYKKT AF BYGGINGARFULLTRÚA

20 SEP. 2007

Sigurður S. S.
BYGGINGARFULLTRUINN Í VESTMANNAEYJUM

NR	DAGS.	BREYTING
A	17.09.07	ÞROÐIR Á 2. HÆÐ
B		
C		
D		
E		
F		
G		
H		

SKÝRINGAR


Teiknistofa PZ ehf 
 Ráðgjafarverkfræðipjónusta
 Kirkjuvegi 23 900 Vestmannaeyjum Sími 481-2711 Fax-481-3076
 Heimasíða <http://www.teiknistofa.is> Netfang pz@teiknistofa.is

Verkheiti
 BÆRUSTÍGUR 1 VESTMANNAEYJUM
 SÖLUTURN/VÉRSLUN


Verkefni
 ÚTLIT

Dags.	Hannað	Verk.nr	Mælikvarði
SEPT.07	PZ	0225	1:100
Yfirfarið	Teiknað	Teikn.nr	Breyting
	PZ	105	A


Samþykkt *Páll L.*

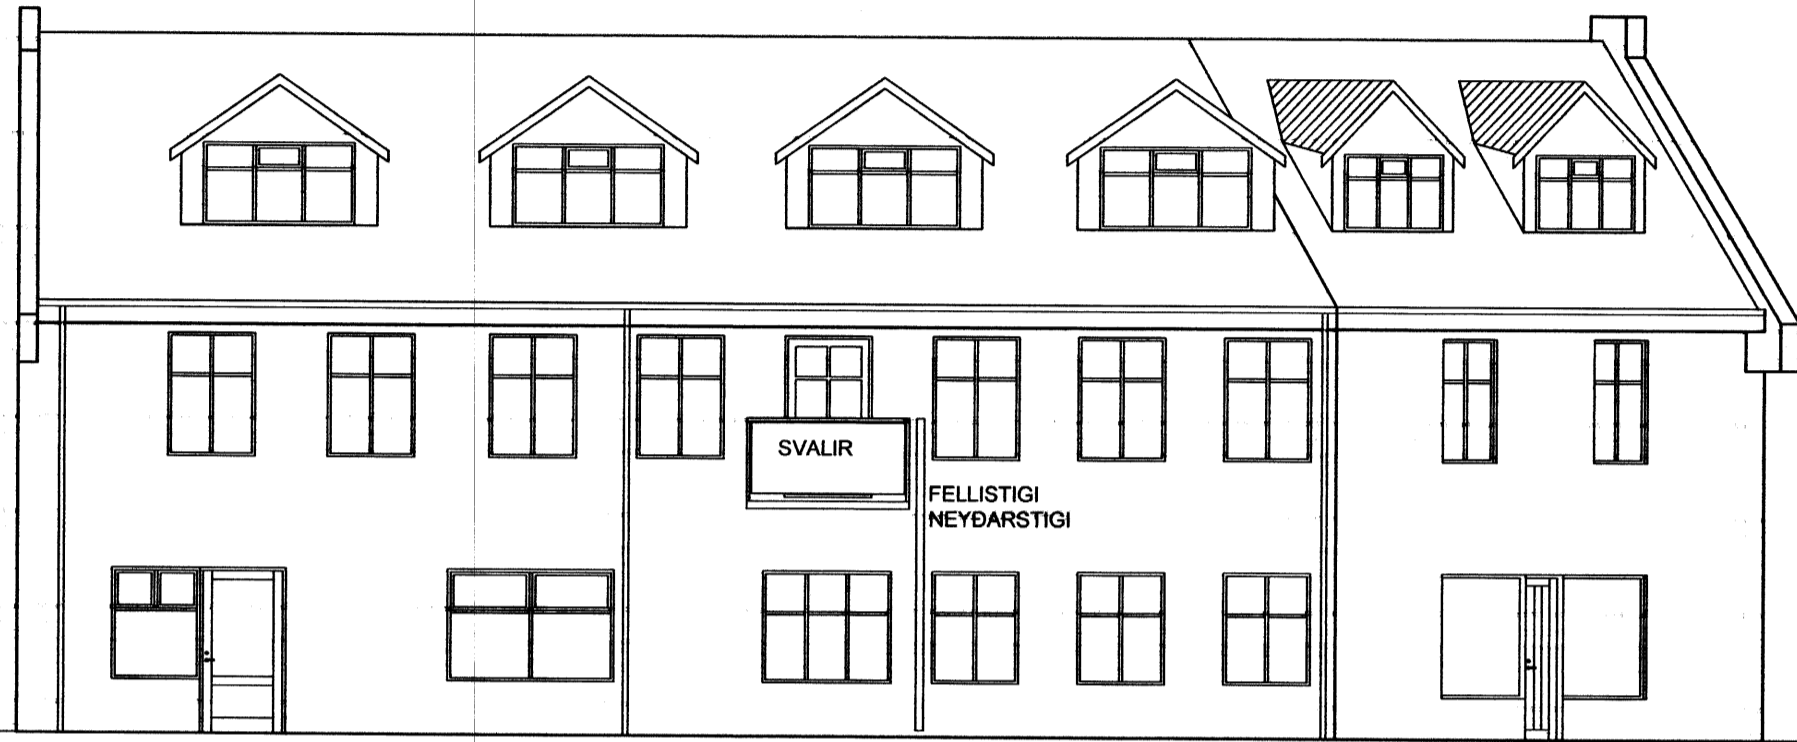

NORÐUR HLIÐ

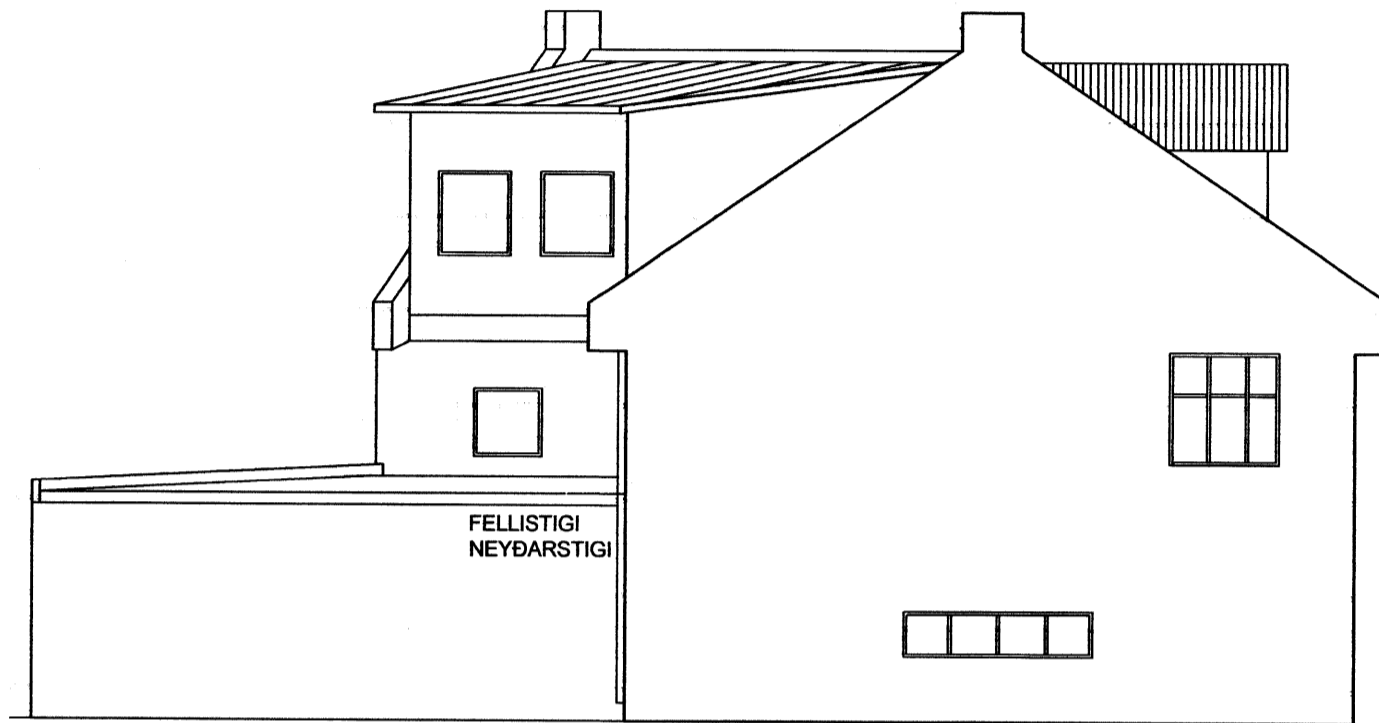

AUSTUR HLIÐ

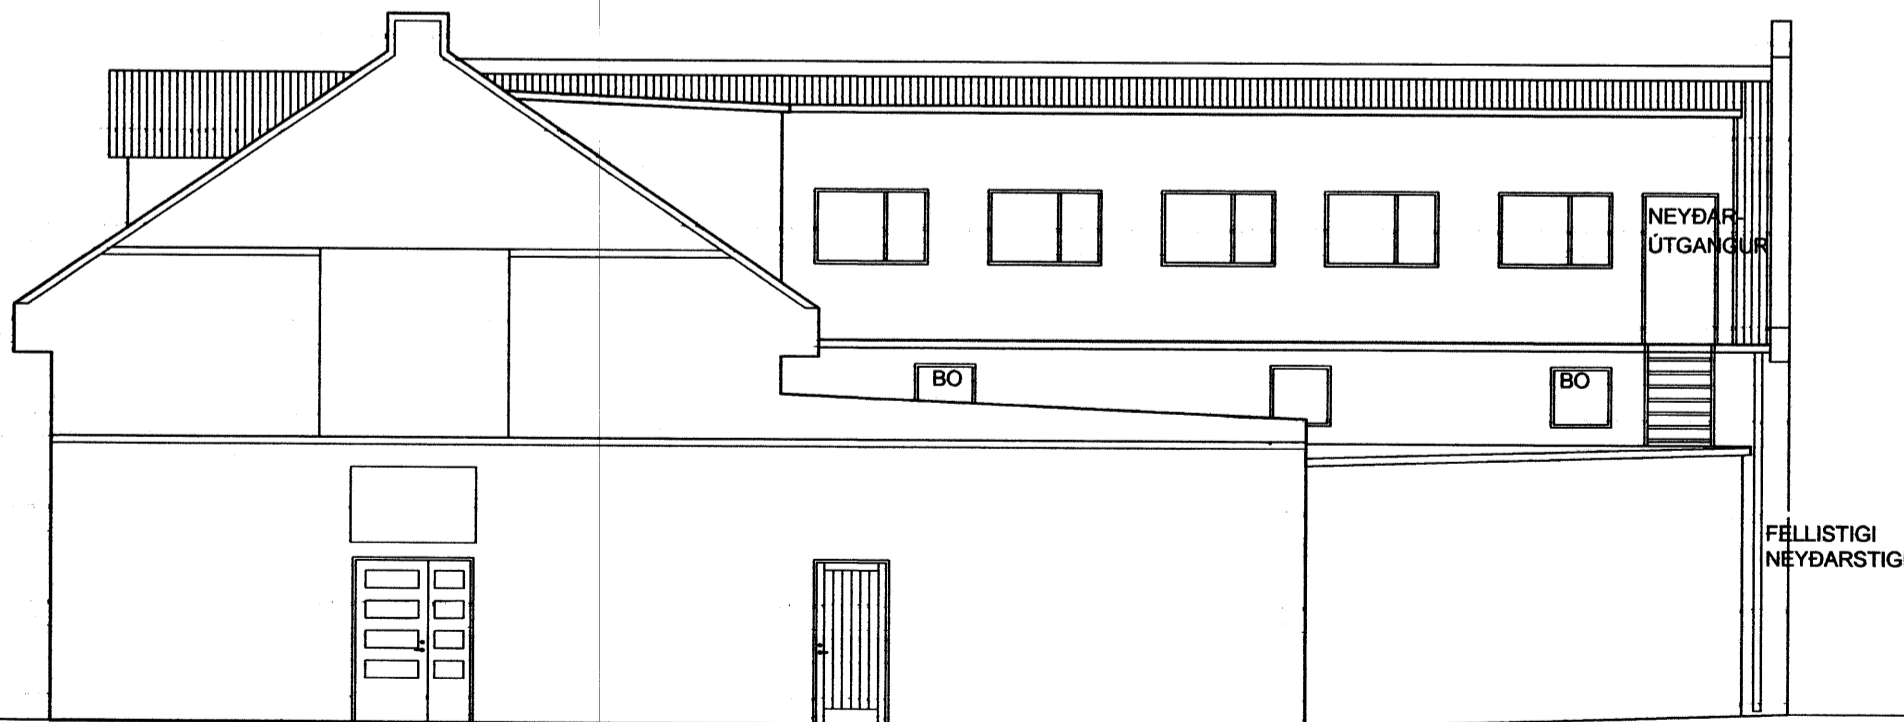

SUÐUR HLIÐ



VESTUR HLIÐ