


MÓTTEKIÐ
 03. Nóv. 2003
 BYGGINGARFULLTRÚINN Í VESTMANNAEYJUM

SAMÞYKKT Í SKIPULAGSNEFND
 07. Nóv. 2003
 BYGGINGARFULLTRÚINN Í VESTMANNAEYJUM

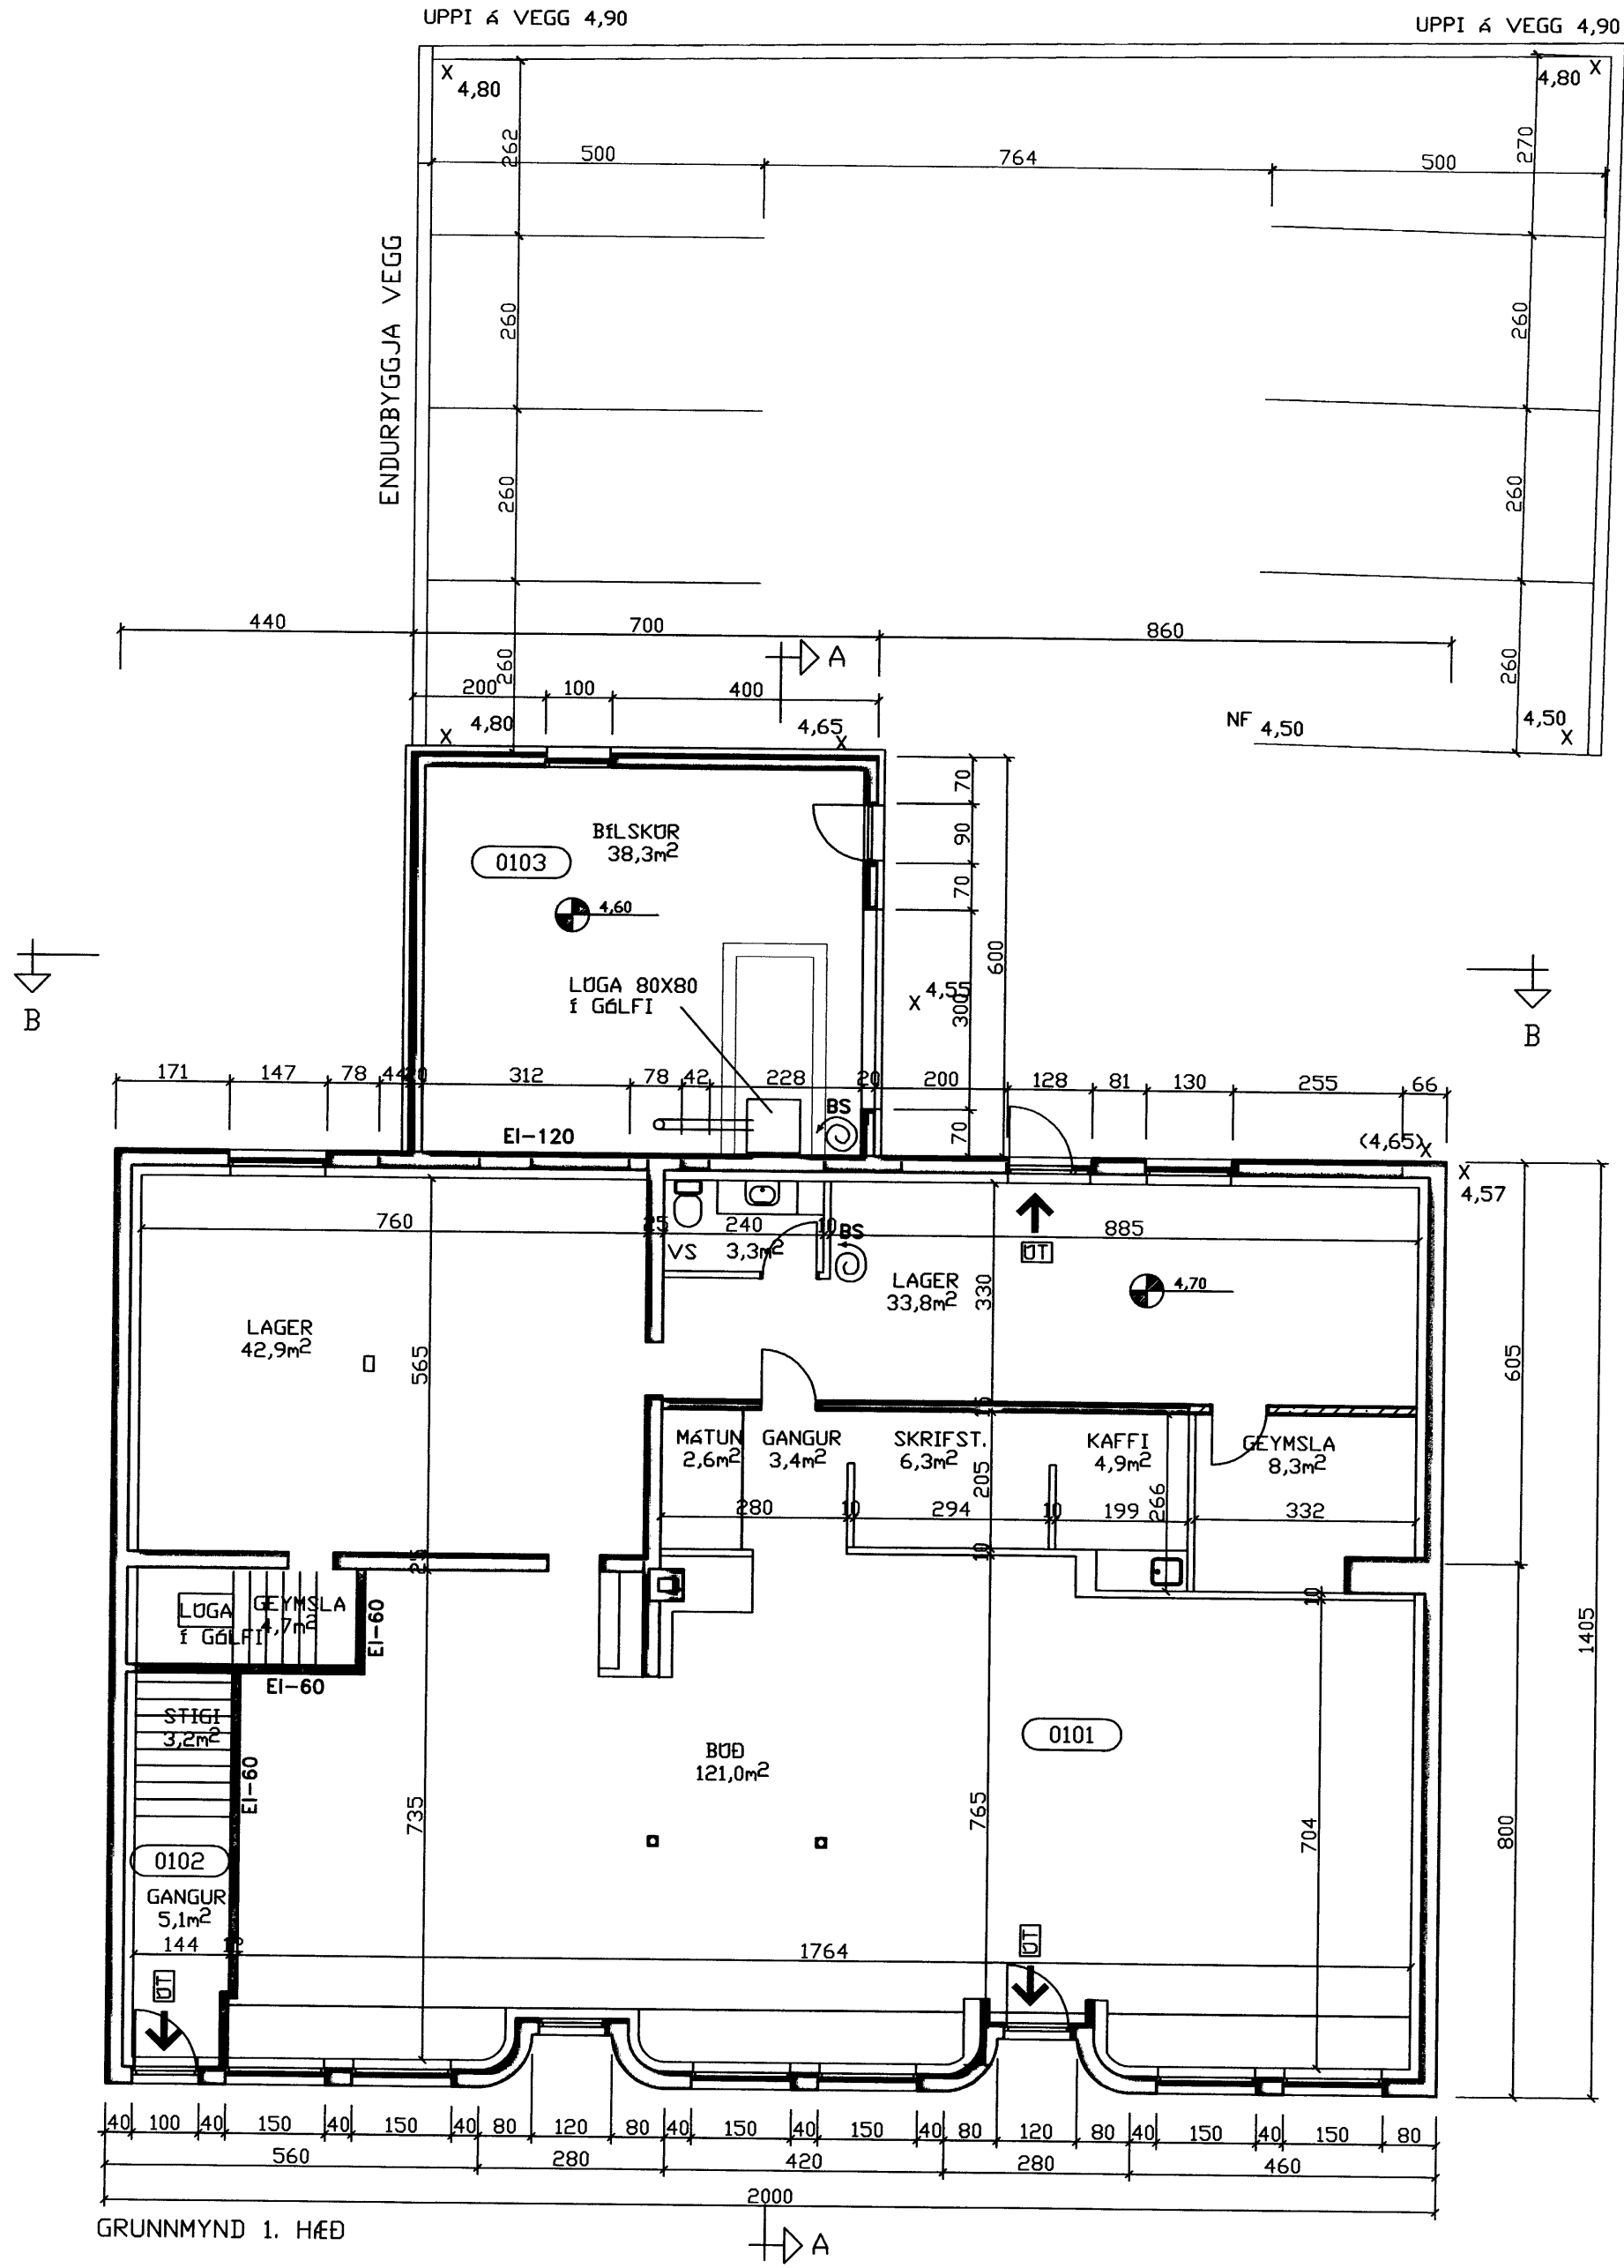

NR	DAGS	BREYTING
A		
B		
C		
D		
E		
F		
G		
H		

SKÝRINGAR

Teiknistofa PZ ehf
 Ráðgjafarverkefniþjónusta
 Kirkjuvegi 23 900 Ves. mannaeyjum Sími 481-2711 Fax-481-3076
 Heimasíða <http://www.teiknistofa.is> Netfang pz@teiknistofa.is

Verkefni
 BÁRUSTÍGUR 6 VESTMANNAEYJUM
 BÍLGEYMSLA OG ENDURSKIPULAGNING
 Verkefni
 GRUNNMYND 1. HÆÐ

Dags.	Hanna	Verk.nr	Mælikvarði
DKT. 2003	EA	0339	1/100
Yfirfarð	Teiknað	Teikn.nr	Breyting
	EA	112	
Samþykkt	<i>[Signature]</i>		

120741 3374