



MÓTTEKIÐ
 03. NOV 2003
[Signature]
 BYGGINGARFULLTRÚINN Í VESTMANNAEYJUM


SAMÞYKKT Í SKIPULAGSNEFND
 03. NOV 2003
[Signature]
 BYGGINGARFULLTRÚINN Í VESTMANNAEYJUM

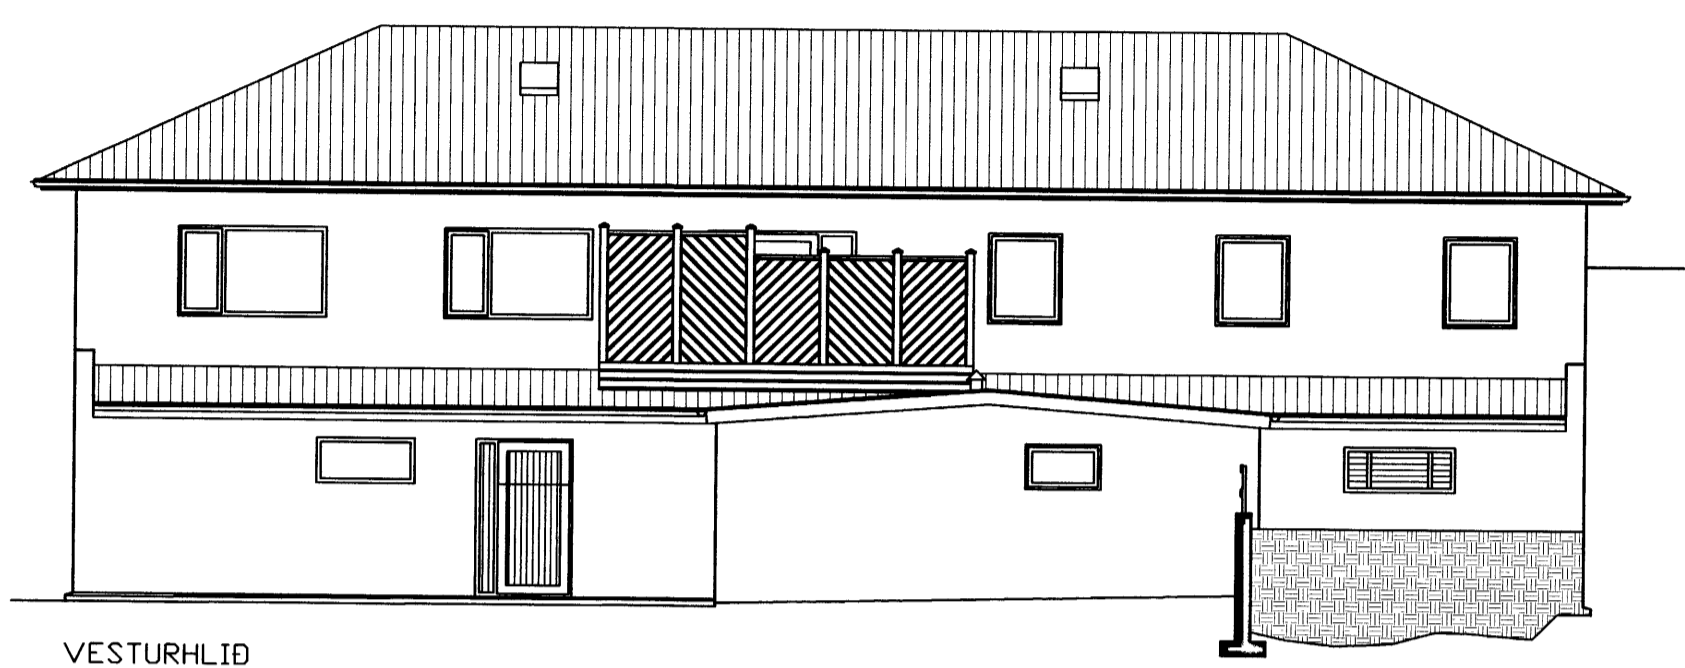


VESTURHLIÐ

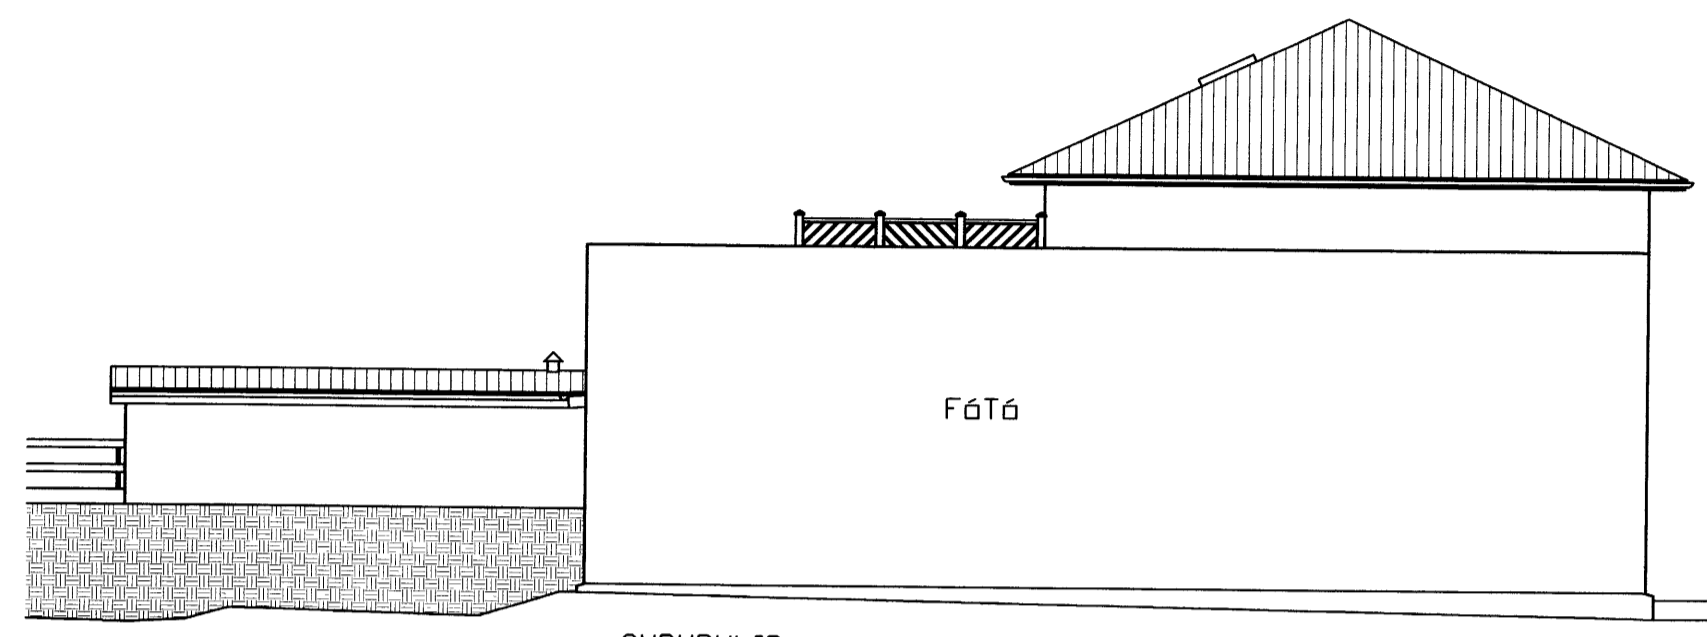

SUBURHLIÐ

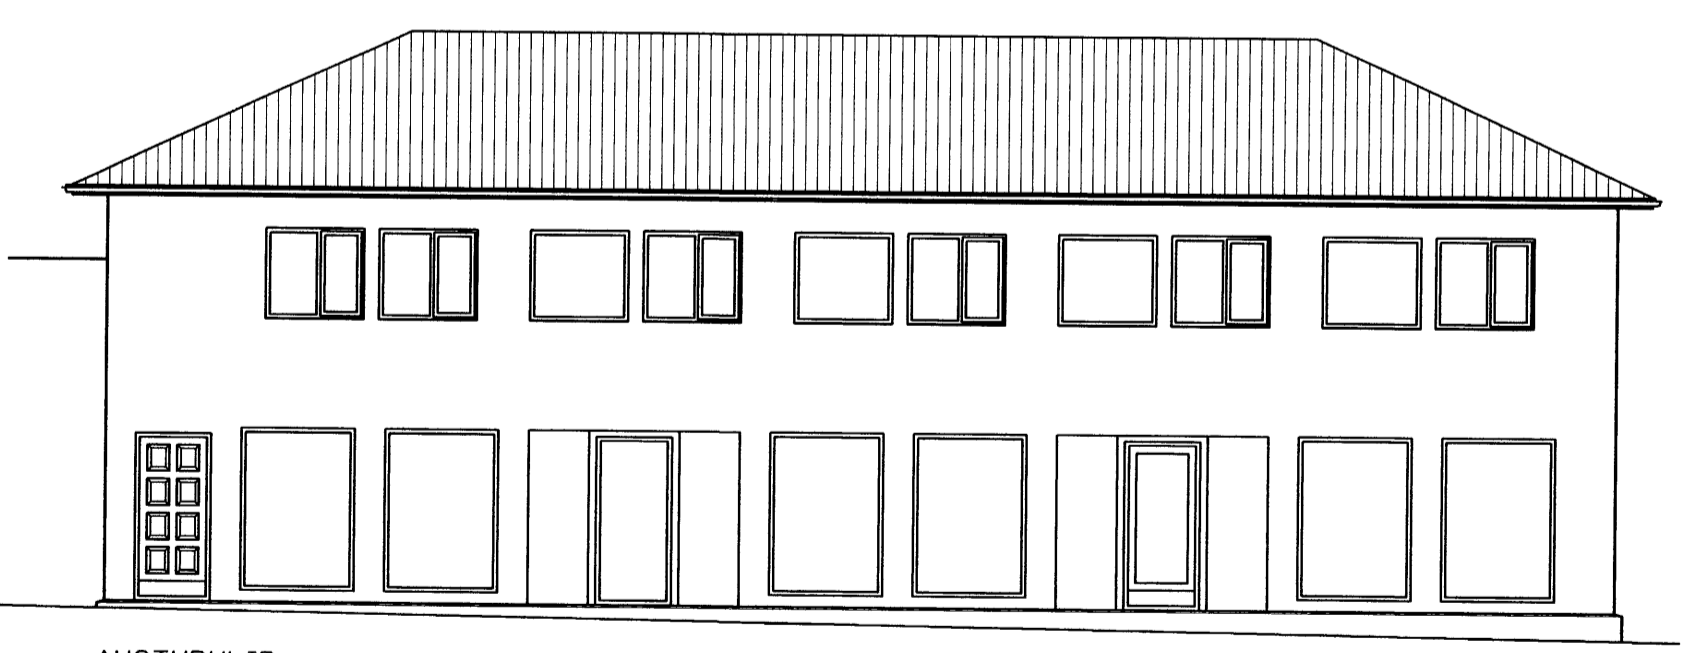

AUSTURHLIÐ

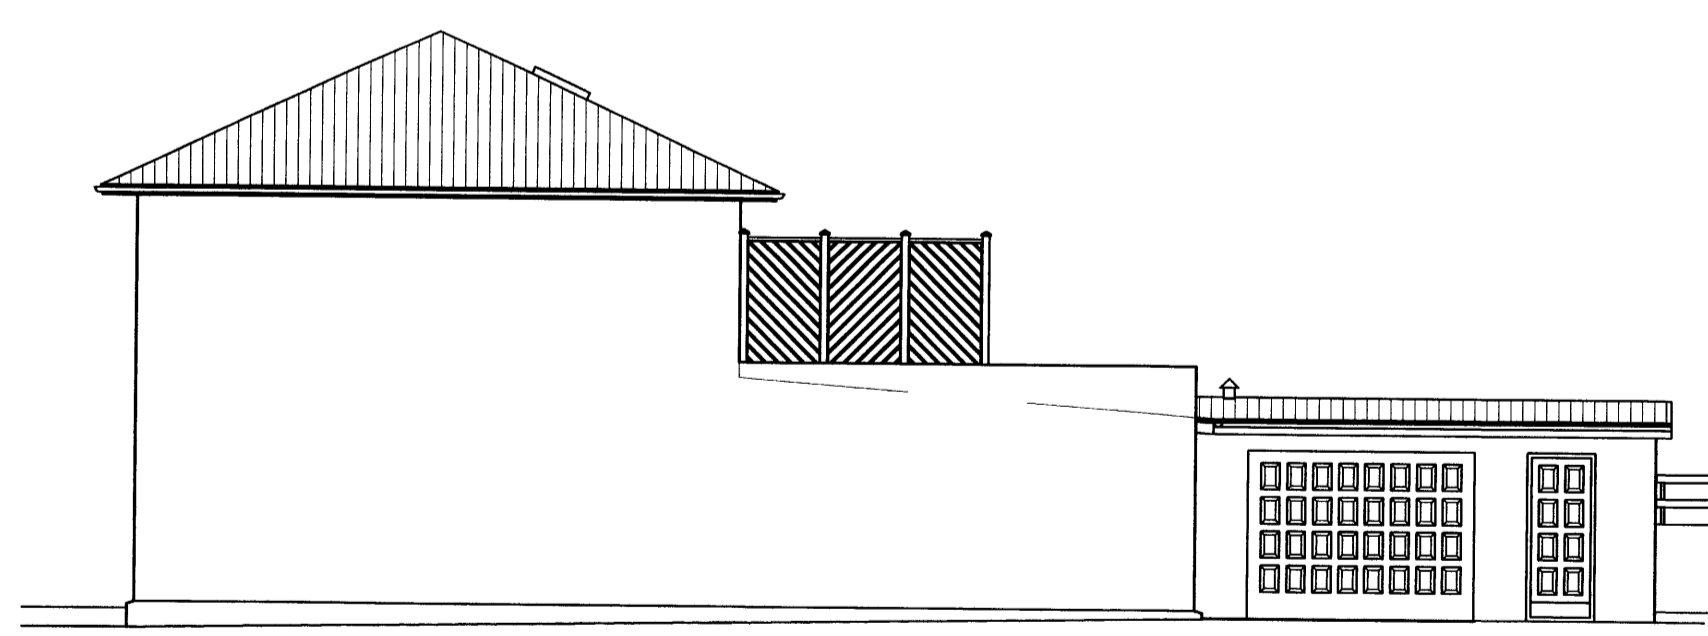

NORÐURHLIÐ

NR	DAGS.	BREYTING
A		
B		
C		
D		
E		
F		
G		
H		

SKÝRINGAR

[Empty space for notes]

Teiknistofa PZ ehf
 Ráðgjafarverkfræðipjónusta
 FRV
 Kirkjuvegi 23 900 Vestmannaeyjum Sími 481-2711 Fax 481-3076
 Heimasíða <http://www.teiknistofa.is> Netfang pz@teiknistofa.is

Verkhelti
 BÆRUSTEGUR 6 VESTMANNAEYJUM
 BÍLGEYMSLA OG ENDURSKIPULAGNING
 Verkefni
 ÚTLIT

Dags.	Hannað	Verk.nr	Mælikvarði
OKT. 2003	EA	0339	1/100
Yfirfarið	Teikn.að	Teikn.nr	Breyting
	EA	114	

Samþykkt: *[Signature]*
 120792-3379