



2032


SAMPYKKT AF BYGGINGARFULLTRÚA  
23 JÚLÍ 2008  
BYGGINGARFULLTRUINN I VESTMANNAEYJUM

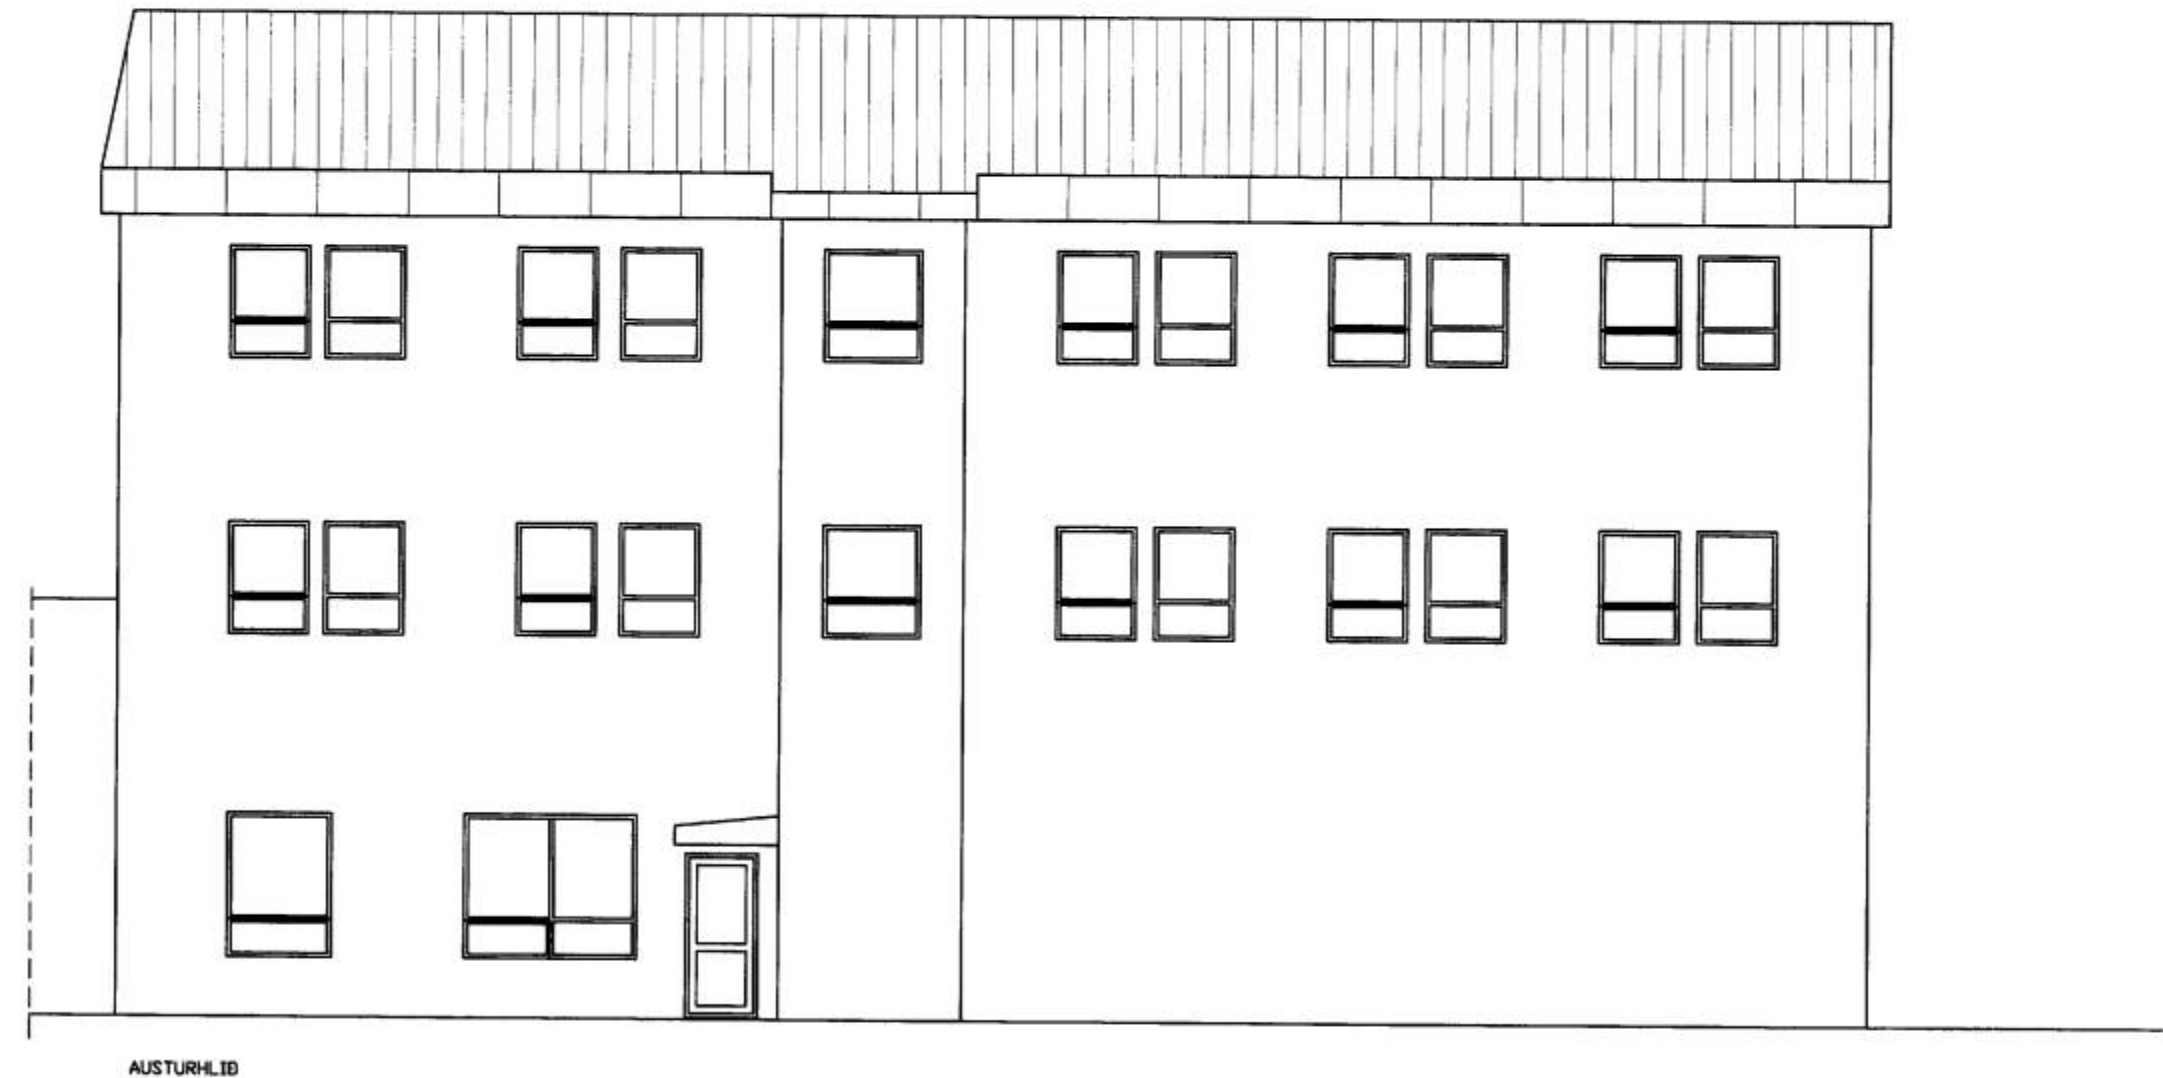


AUSTURHLID

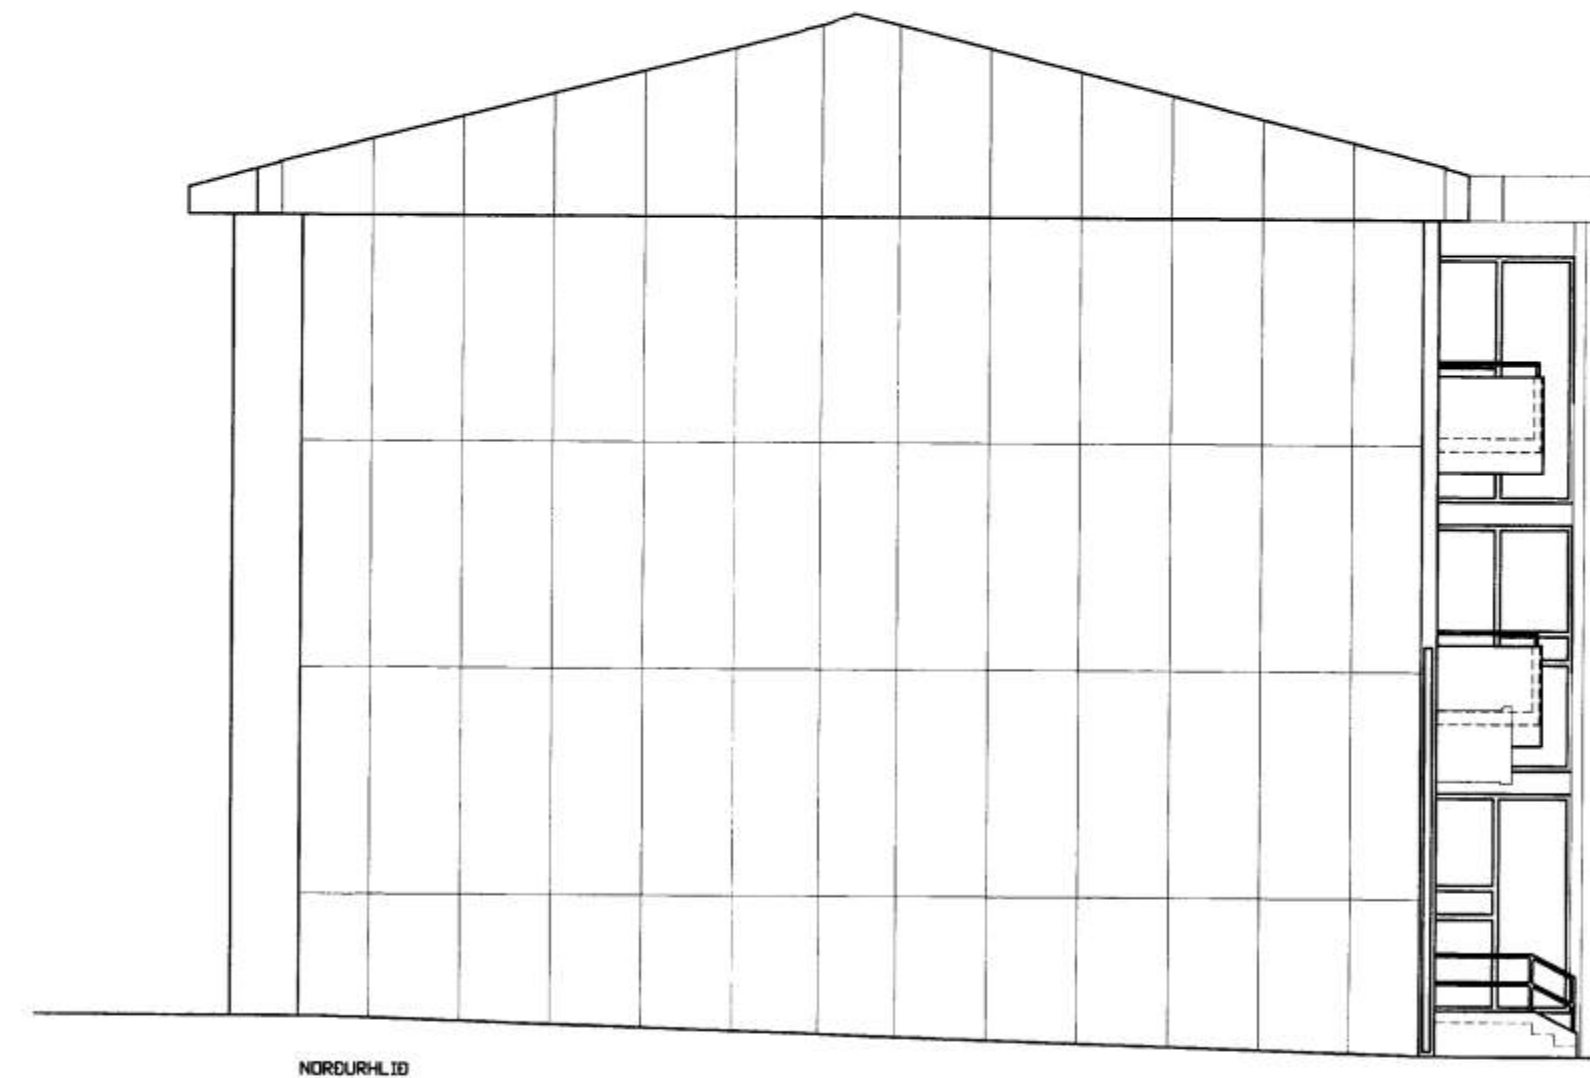

NORÐURHLID

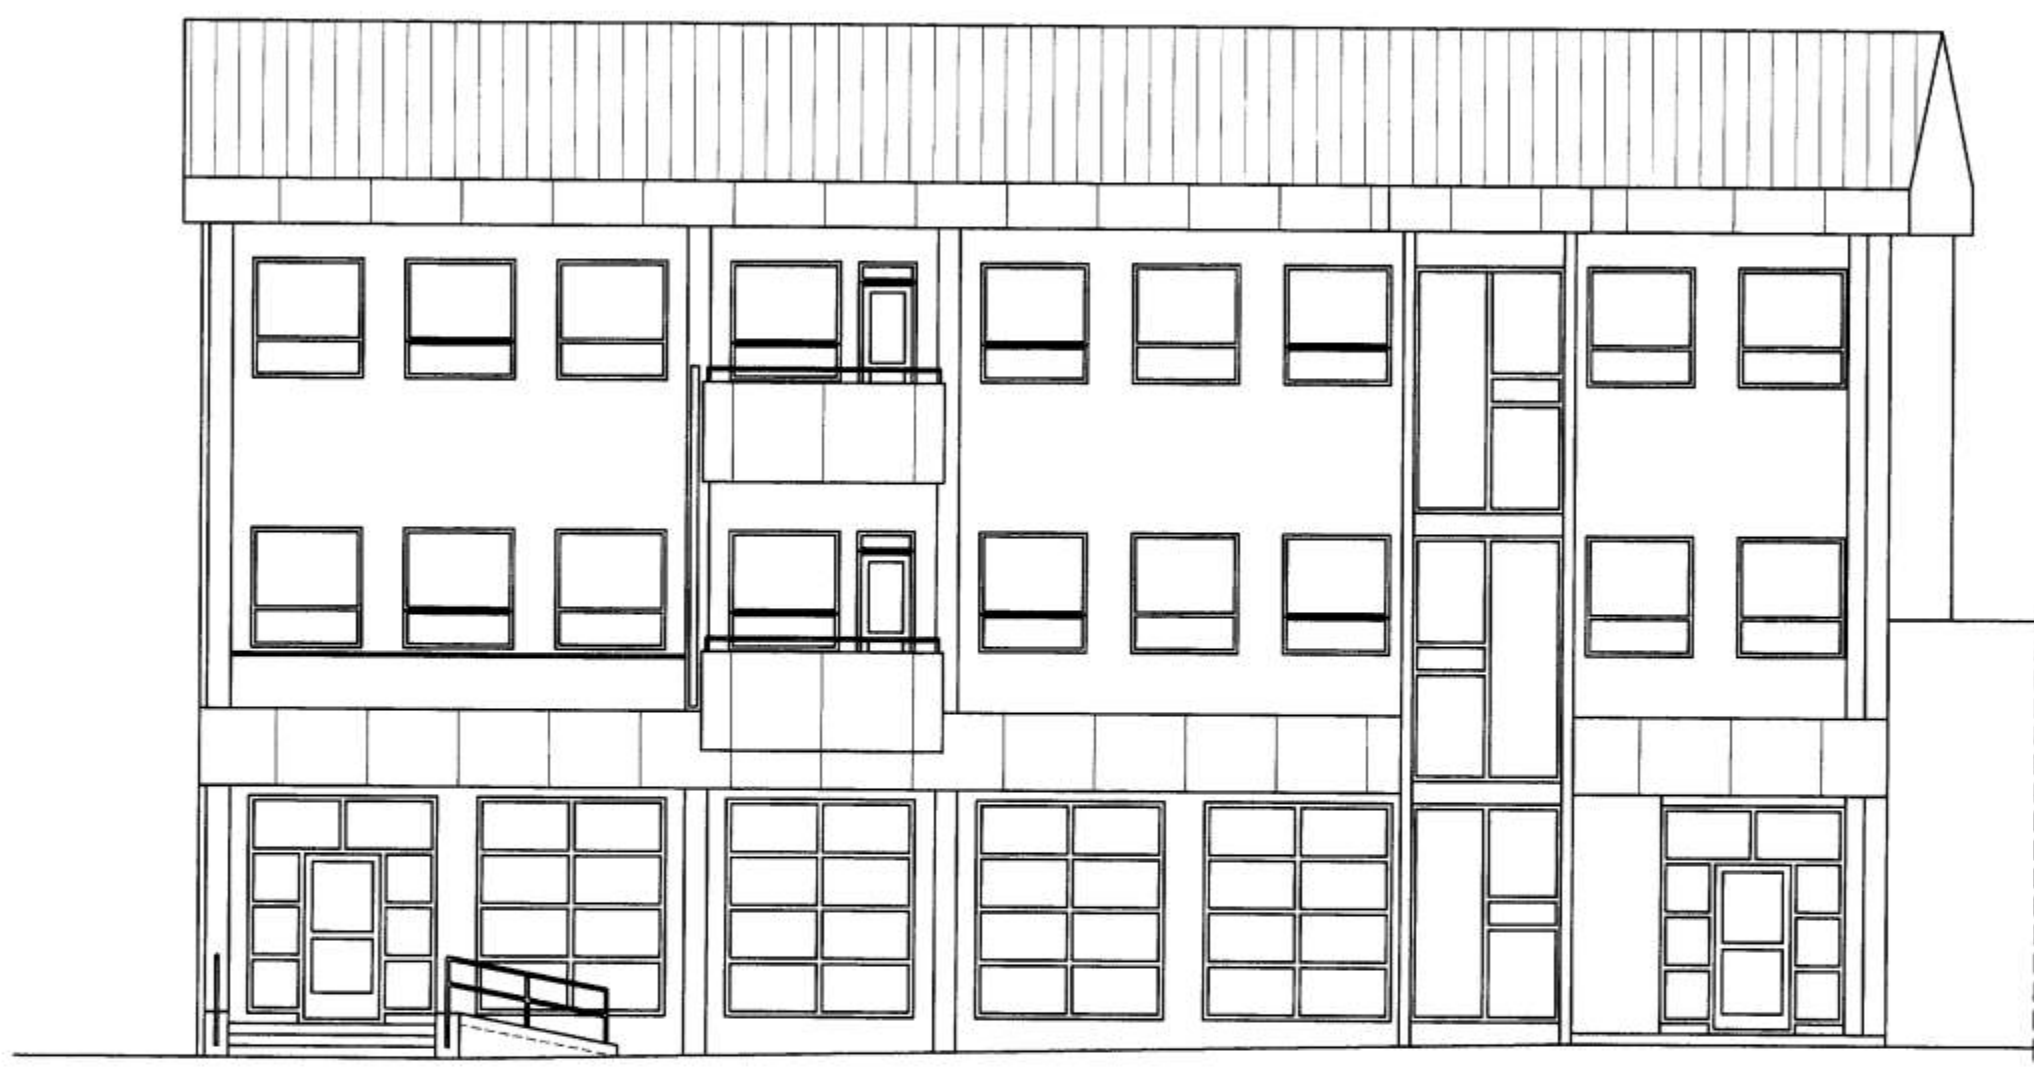

VESTURHLID

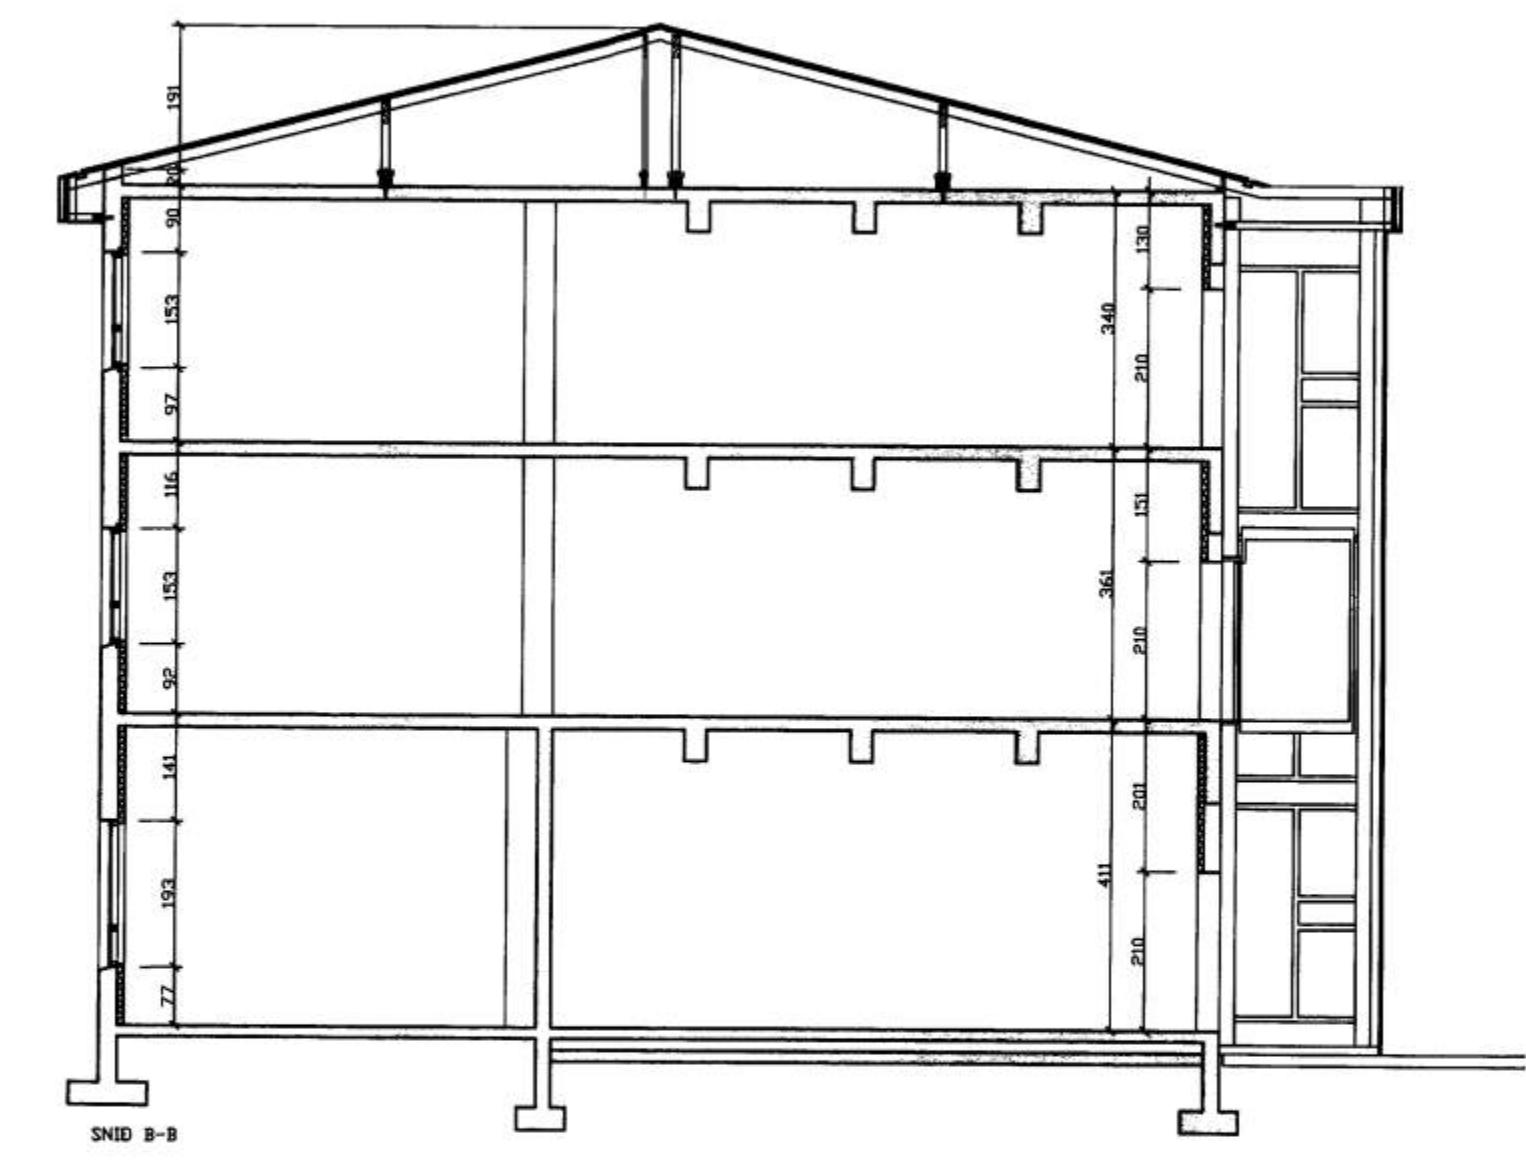

SNID 8-8

NR	DAGS.	BREYTING
A		
B		
C		
D		
E		
F		
G		
H		

SKÝRINGAR

**Teiknistofa PZ ehf**  
Ráðgjafarverkfræðipjónusta  
FRV

Kirkjuveg 23 900 Vestmannaeyjum Sími 481-2711 Fax-481-3076  
Heimasíða <http://www.teiknistofa.is> Netfang pz@teiknistofa.is

Verkefni  
SPARISJÓÐUR VESTMANNAEYJA  
VESTMANNAEYJUM TILLAGA NR. 4

Verkefni  
ÚTLIT OG SNID

Dags.	Hannað	Verk.nr	Mælikvarði
NÓV. 07	SP	0742	1:100
Yfirfarið	Teiknað	Teikn.nr	Breyting
	EA	101	

Sampykkt  
21.08.2008 PZ ehf 240850-2289