


AFGREIÐSLUSALUR
82,3 m²

STIGI
3,7 m²

ANDDYRI
7,7 m²

SEGULL EI-CS30

LYFTA
4,0m²

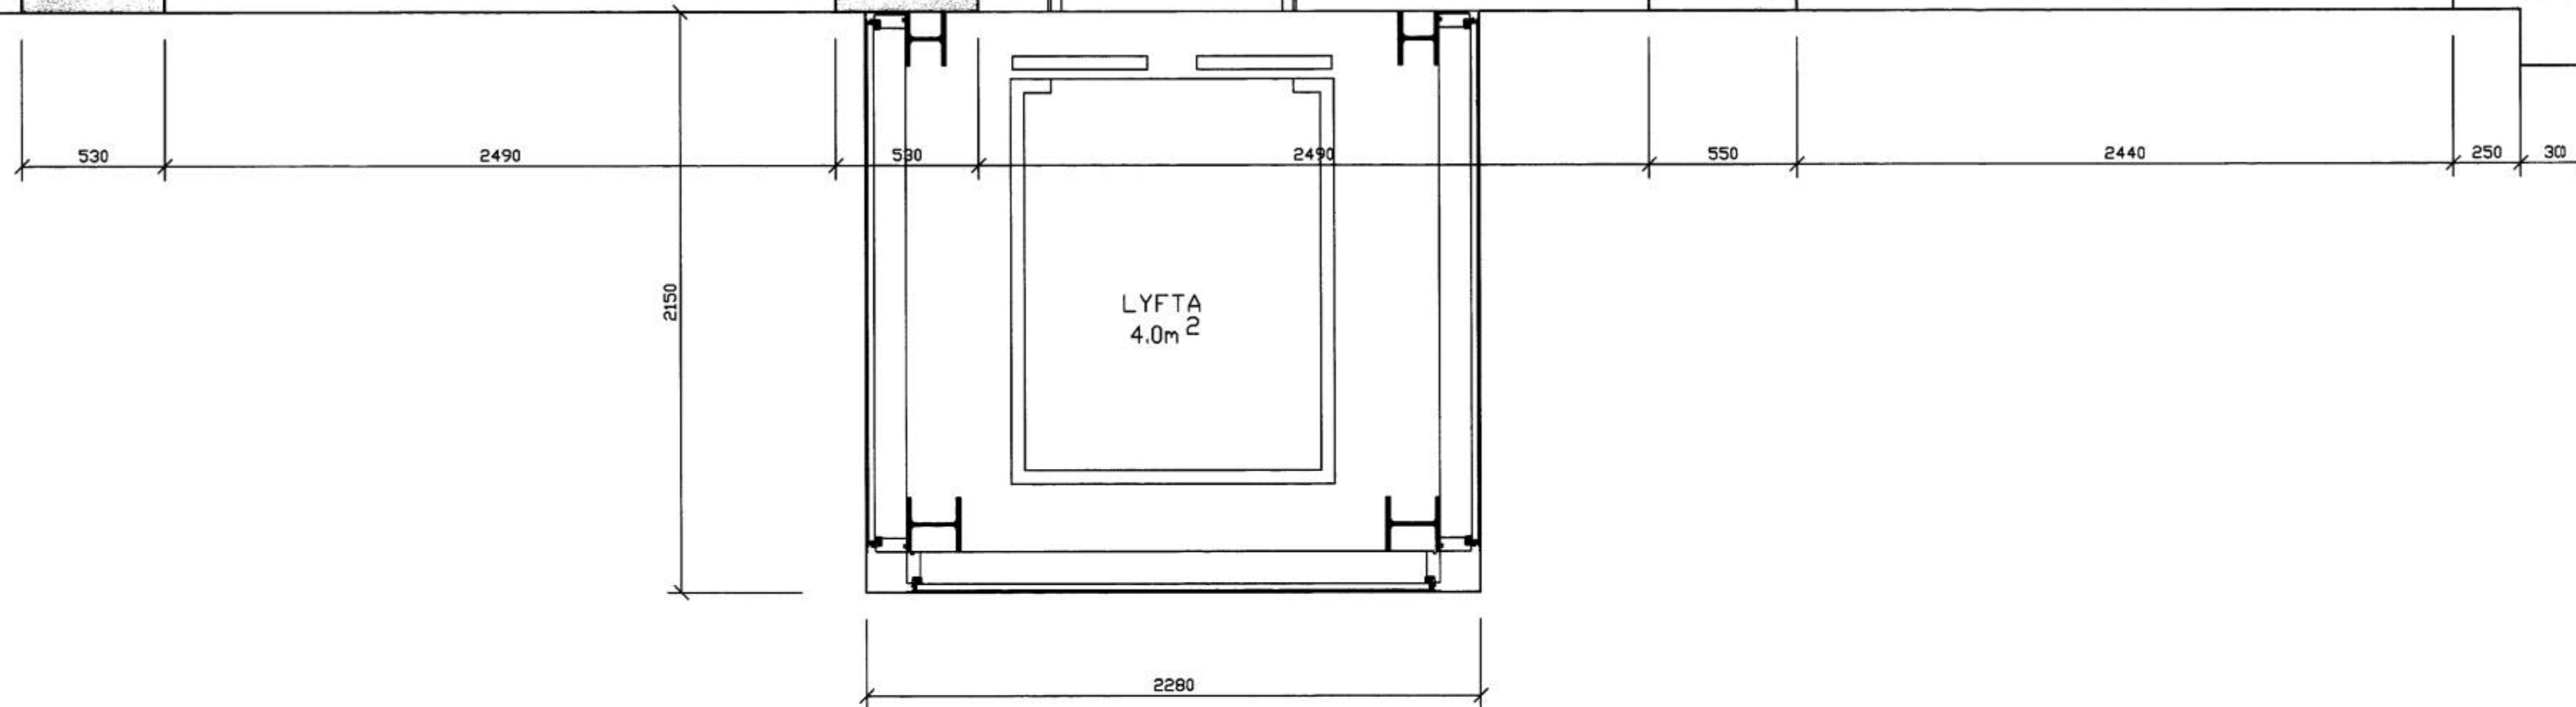

SAMÞYKKT AF BYGGINGARFULLTRÚA
23 JÚLÍ 2008
Sigurður S. Þorgeirsson
BYGGINGARFULLTRÚNNI VESTMANNNAEYJUM

NR	DAGS.	BREYTING
A		
B		
C		
D		
E		
F		
G		
H		


SKÝRINGAR

Teiknistofa PZ ehf 
 Ráðgjafarverkfræðipjónusta
 Kirkjuveg 23 900 Vestmannaeyjum Sími 481-2711 Fax-481-3076
 Heimasíða <http://www.teiknistofa.is> Netfang pz@teiknistofa.is

Verkheiti
SPARISJÓÐUR VESTMANNNAEYJA
VESTMANNNAEYJUM TILLAGA NR. 4

Verkefni
GRUNNMYNDIR 1. HÆÐ
SUÐVESTURHORN

Dags.	Hannað	Verk.nr	Mælikvarði
APRIL 08	SP	0742	1:20
Yfirfarið	Teiknað	Teikn.nr	Breyting
	EA	110	

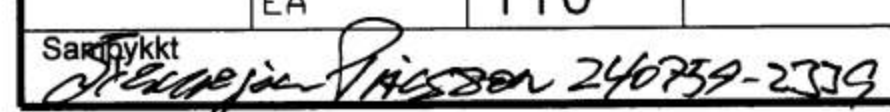Samþykkt
 240759-2309