

**BYGGINGAR OG EFNISLÝSING**

EFNISLÝSING:  
BURÐAVIRKI ER STEINSTEYPA OG STÁL,  
LOFTRÆST OTVEGGJAKLÆÐNING FLISAR/ALPLÆTUR FESTAR Í  
ALÞRÓFILA.  
GLUGGAR ERU ÁLKLEDDIR MEÐ TVÖFALDU GLERI  
ÞAK ER TIMBUR 200mm STEINULL.  
ALLAR KLÆÐNINGAR Í FLOKKI 1.

LAGNIR:  
LYFTUHÖSIÐ ER UPPHITAÐ  
FRÆRNNISLÍSPIPUR PVC-PIPUR Í JARÐU.  
BRUNNAÞÉTTINGAR Á MILLI BRUNAHÖLFA.


LEIÐNITAP:  
OTVEGGIR 0,37 w/m2 REIKNISLEGT ÁLAG  
GLUGGAR 2,9 w/m2 VINDÁLAG 150 KG/m2  
GRUNNPLATA 0,3 w/m2 SNJÓÁLAG 150 KG/m2  
ÞAK 0,2 w/m2 NOTDÁLAG 200 KG/m2

BRUNAVARNIR:  
HÖNNUN ER Í SAMRÆMI VÍÐ REGLUGERÐIR UM BRUNAVARNIR OG  
BYGGINGAR.  
ALLAR KLÆÐNINGAR Í FLOKKI 1.  
Í BYGGINGUNNI VERÐUR BRUNAVIÐVÖRUNARKERFI, OT-LJÓÐ OG  
NEYÐARLÝSING Í SAMRÆMI VÍÐ ÍST EN1838.  
BRUNASLÖNGUR OG HANDSLÖKKVITÆKI VERÐA STAÐSETT Í  
SAMRÆMI VÍÐ SLÖKKVISTJÓÐRA OG ELDVARNAREFTIRLIT.  
RENNIHURÐIR Í ANDDYRI ÖPNAST VÍÐ STRAUMROF OG VÍÐ BOD  
FRÁ BRUNAVIÐVÖRUNARKERFI

LOFTRÆSTING:  
LOFTRÆSTING VERÐUR VÆLRÆN FRÁ LYFTUSTOKK  
STÆRÐIR

1. HÆÐ	282,5m2 NETTÓ	347,1m2 BRÖTTÓ
VIÐBYGGING LYFTA	4,0m2 NETTÓ	4,9m2 BRÖTTÓ
2. HÆÐ	287,1m2 NETTÓ	347,1m2 BRÖTTÓ
VIÐBYGGING LYFTA	4,0m2 NETTÓ	4,9m2 BRÖTTÓ
3. HÆÐ	299,5m2 NETTÓ	347,1m2 BRÖTTÓ
VIÐBYGGING LYFTA	4,0m2 NETTÓ	4,9m2 BRÖTTÓ
SAMTALS LYFTA	12,0m2 NETTÓ	14,7m2 BRÖTTÓ

SAMTALS HÖSIÐ	869,1m2 NETTÓ	1041,3m2 BRÖTTÓ
SAMTALS ALLS	881,1m2 NETTÓ	1056,0m2 BRÖTTÓ

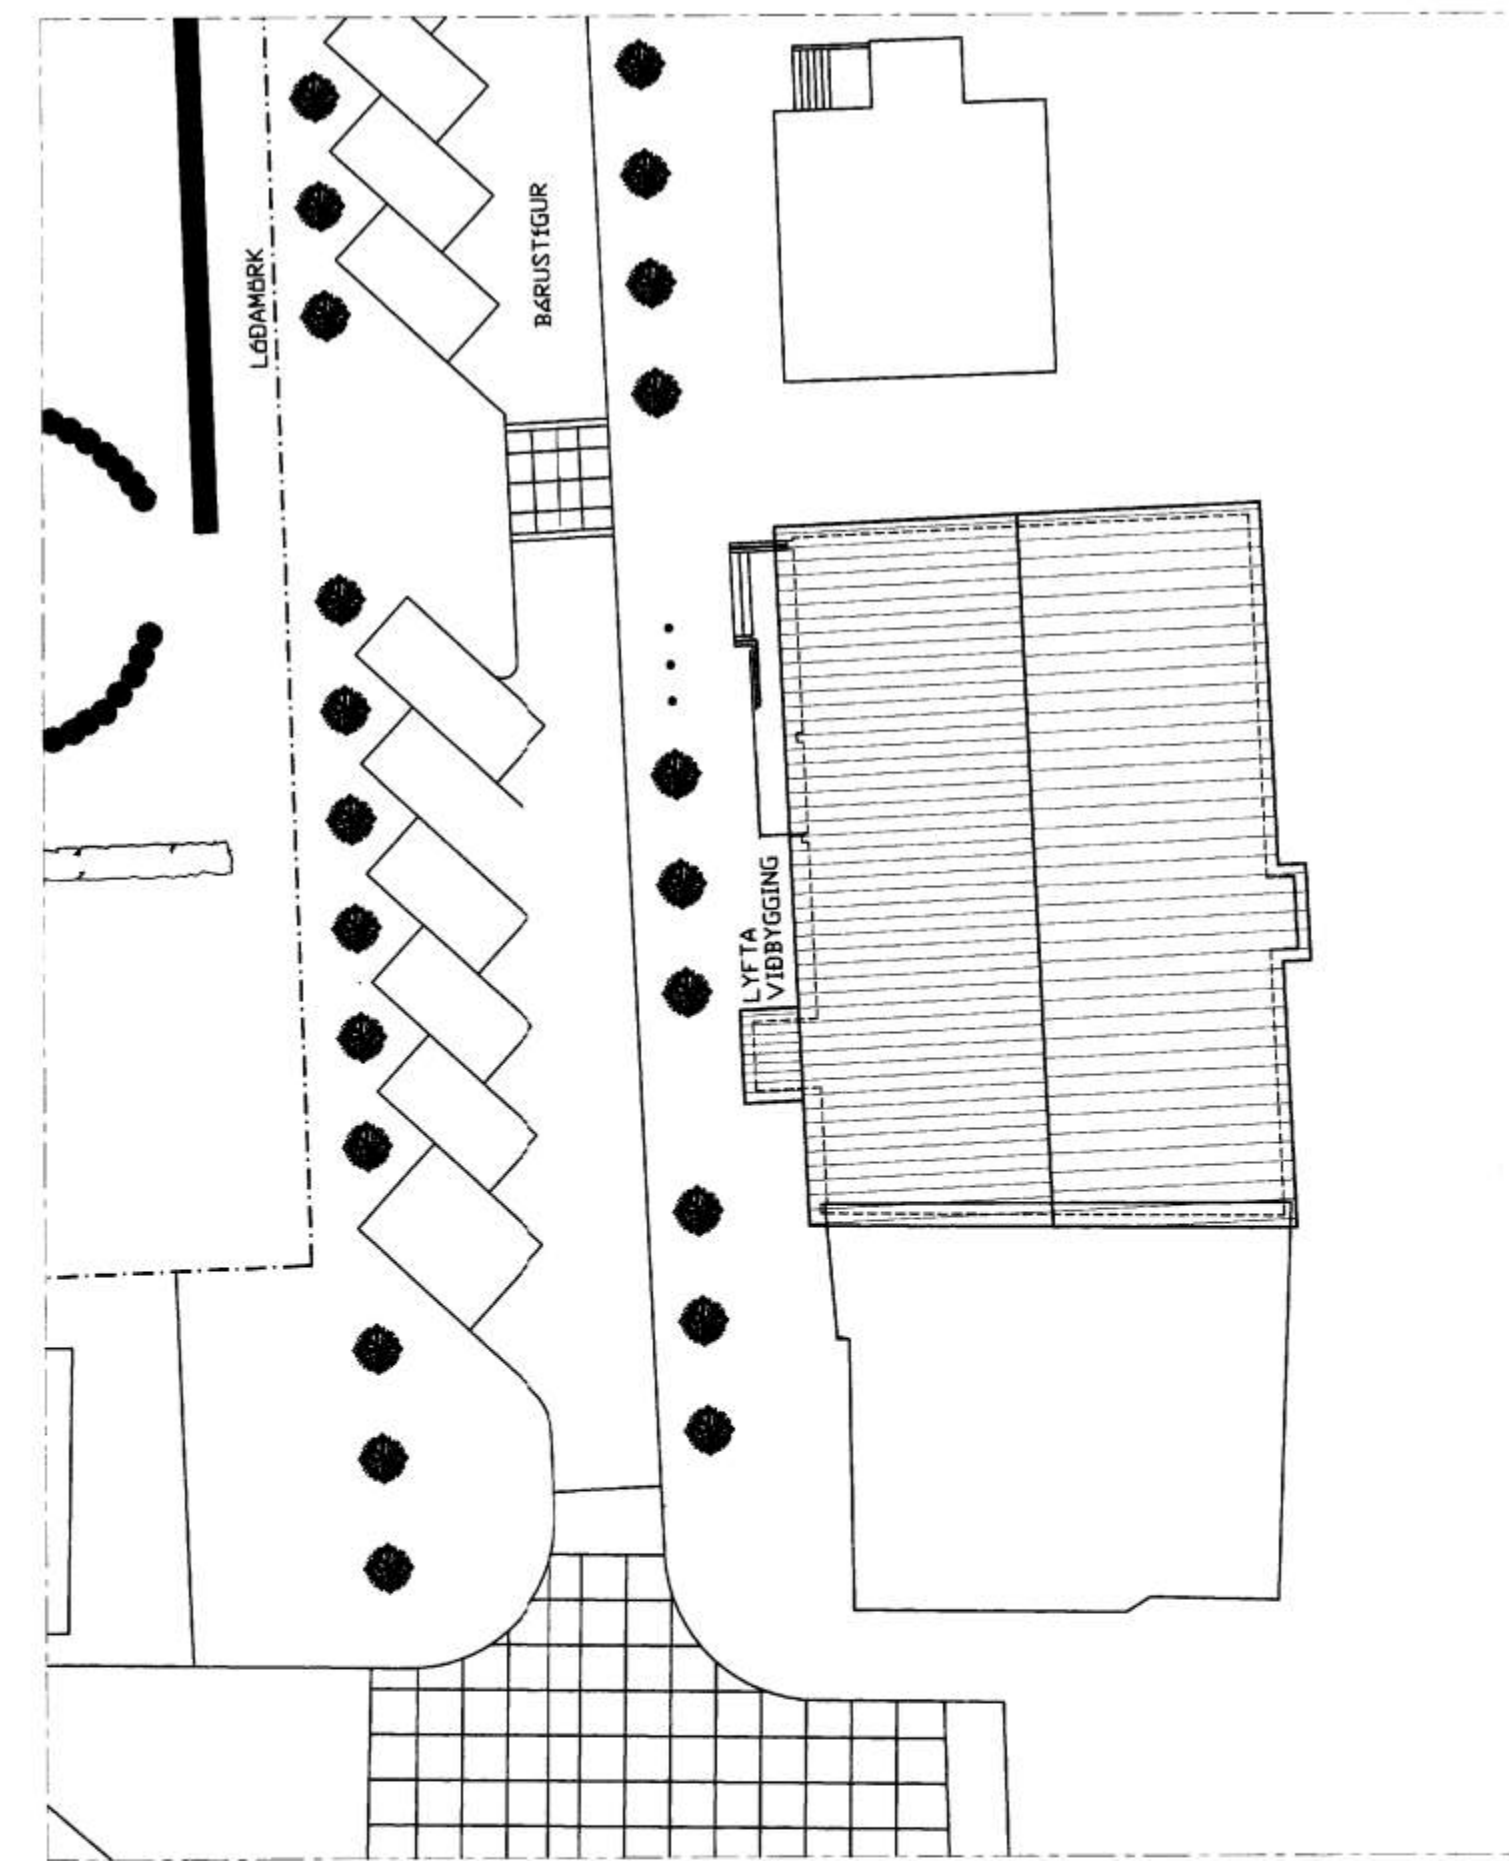

NR	DAGS.	BREYTING
A		
B		
C		
D		
E		
F		
G		
H		

**SKÝRINGAR**

Blank area for notes and specifications.

**Teiknistofa PZ ehf**  
Ráðgjafarverkfræðipjónusta

Kirkjuvegi 23 900 Vestmannaeyjum Sími 481-2711 Fax-481-3076  
Heimasíða <http://www.teiknistofa.is> Netfang [pz@teiknistofa.is](mailto:pz@teiknistofa.is)

Verkheiti  
SPARISJÓÐUR VESTMANNAEYJA  
VESTMANNAEYJUM TILLAGA NR. 4

Verkefni  
GRUNNMYNDIR 1. HÆÐ, 2. HÆÐ, 3. HÆÐ  
OG AFSTÖÐUMYND

Dags.	Hannað	Verk.nr	Mælikvæði
Nóv. 07	SP	0742	1:250 1:100
Yfirfarið	Teiknað	Teikn.nr	Breyting
	EA	102	

Sambýkt  
Sigrún Jónsdóttir 296769-2308