

JÓSSSTJÓRI
29,3 m²


AFGREIDSLA
33,9 m²

BÓKHALD
15,7 m²

LYFTA
4,0m²

SEGULL

EI-CS30

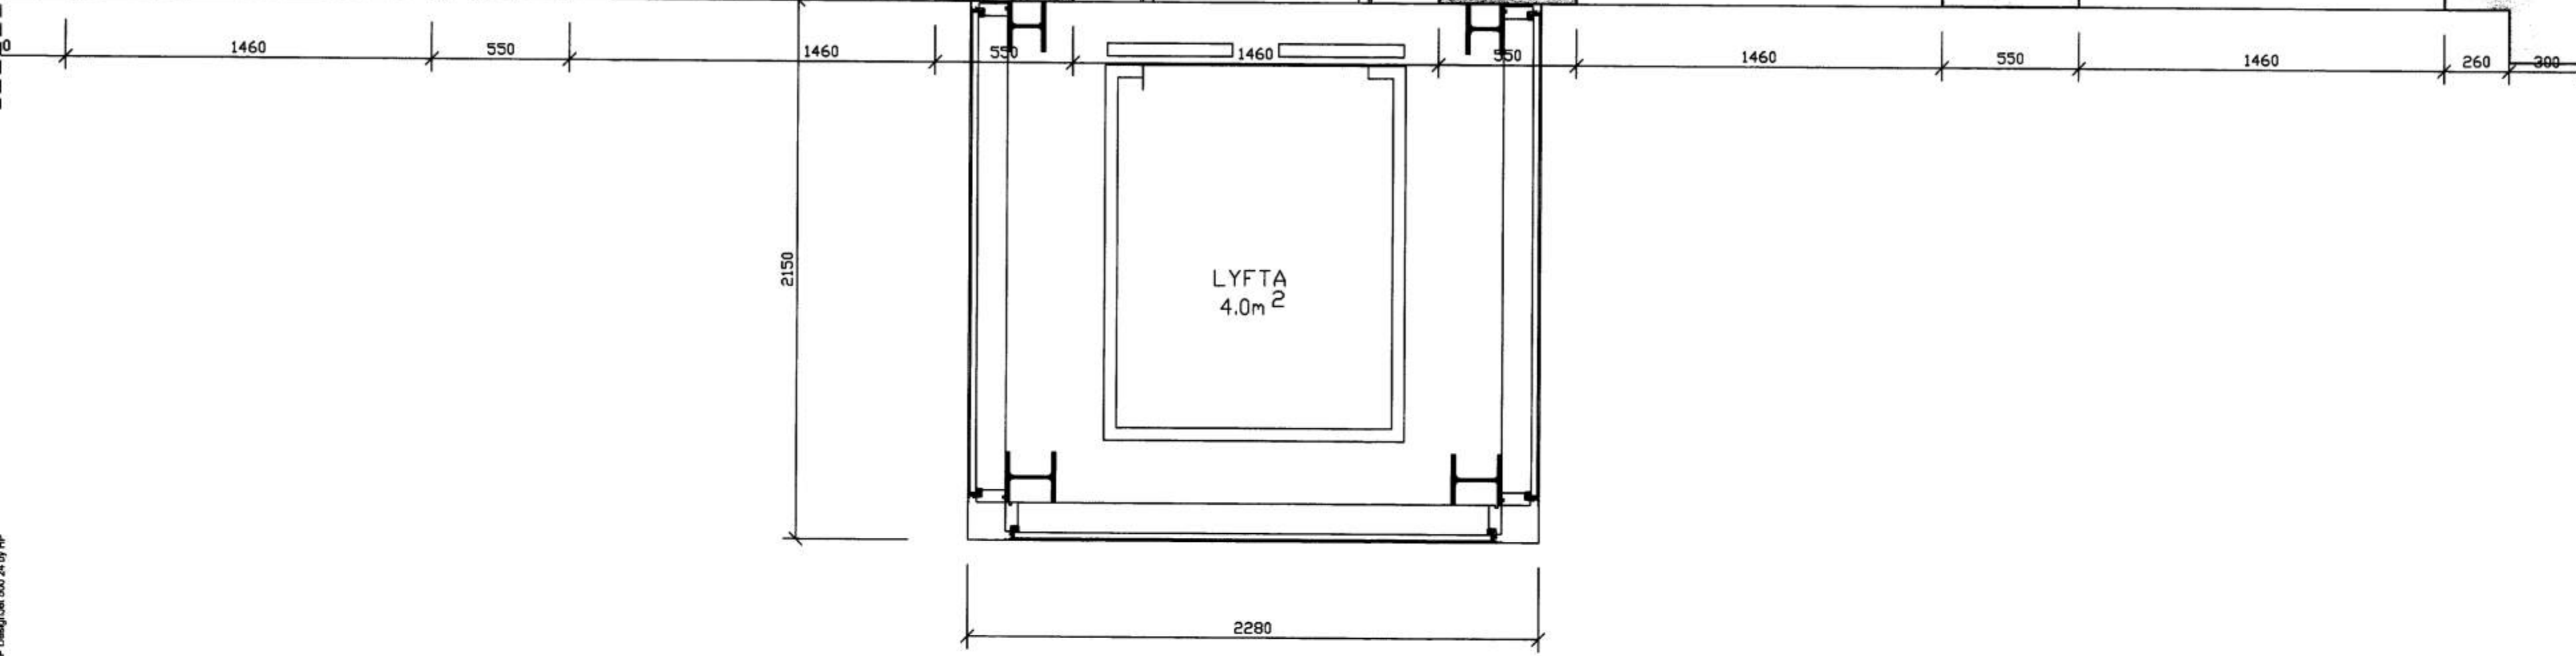

SAMP

23. JÚLÍ 2008

FRV
BYGGINGARFULLTRÚNNI Í VESTMANNAEYJUM

NR	DAGS.	BREYTING
A		
B		
C		
D		
E		
F		
G		
H		

SKÝRINGAR

Teiknistofa PZ ehf
Ráðgjafarverkfræðipjónusta
Kirkjuvegi 23 900 Vestmannaeyjum Sími 481-2711 Fax-481-3076
Heimasíða <http://www.teiknistofa.is> Netfang pz@teiknistofa.is

Verkheiti
SPARISJÓÐUR VESTMANNAEYJA
VESTMANNAEYJUM TILLAGA NR. 4
Verkefni
GRUNNMYNDIR 2. HÆÐ
SUÐVESTURHORN

Dags.	Hannað	Verk.nr	Mælikvarði
APRIL 08	SP	0742	1:20
Yfirfarið	Teiknað	Teikn.nr	Breyting
	EA	111	

Sampykkt
[Signature] 240755-2739