


GRUNNMYND 3. HÆÐ



GRUNNMYND 2. HÆÐ

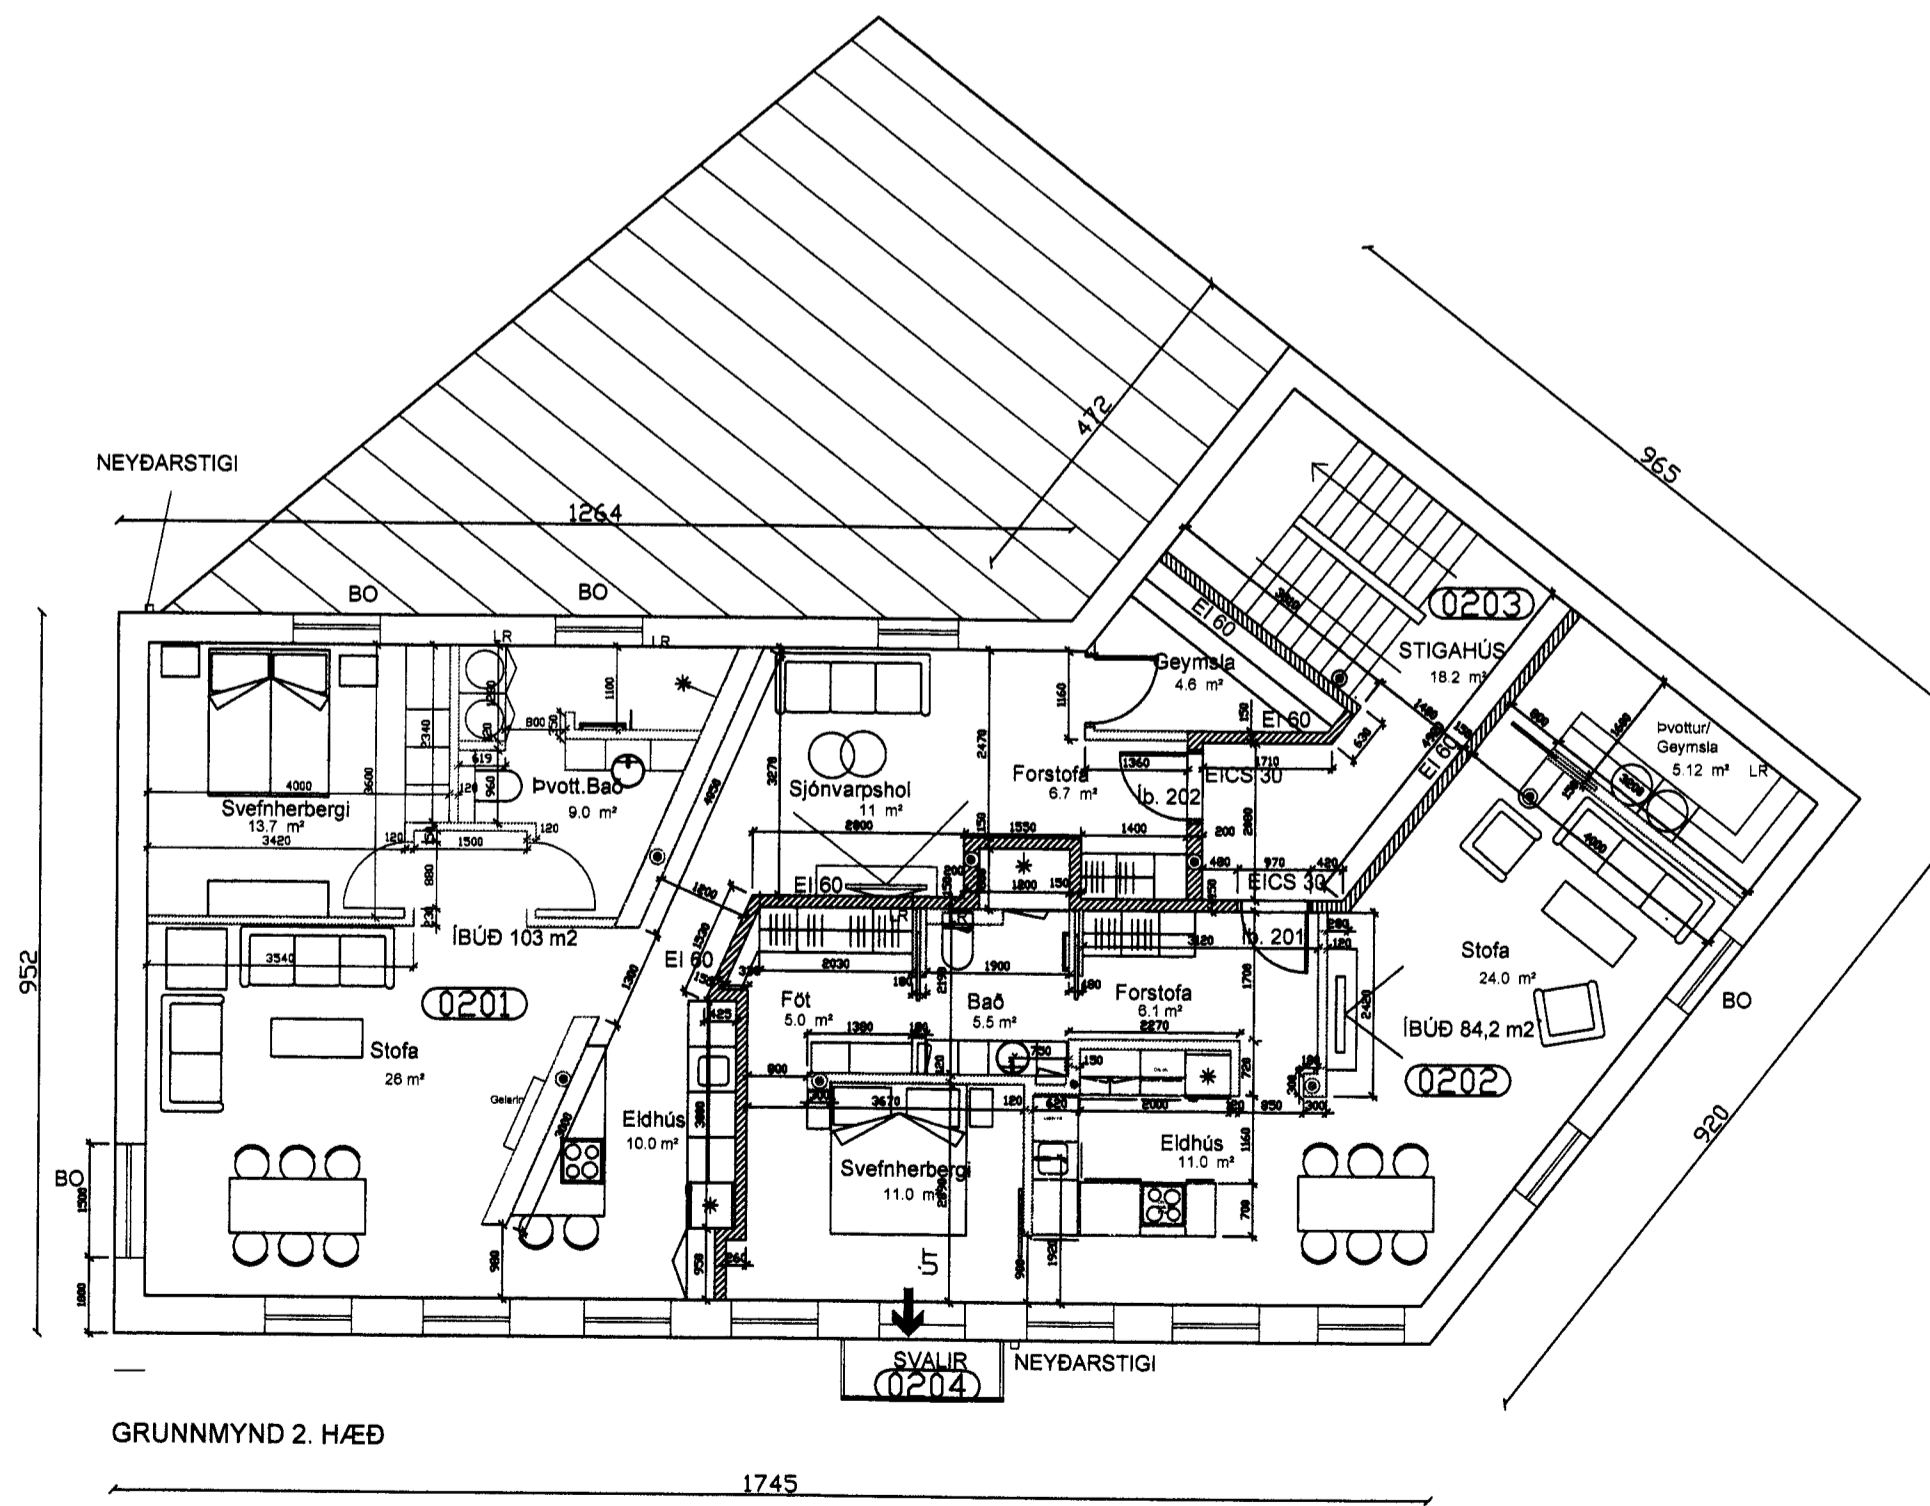

SAMPYKKT AF BYGGINGUFRULLTÖA

17.07.12

SSB/EA/PZ

NR	DAGS.	BREYTING
A	05.09	ÍBUD Á 3. HÆÐ
B	17.07.12	VEITINGASTAÐUR Í SUBRENDNA
C		
D		
E		
F		
G		
H		

SKÝRINGAR


KLÆDNINGAR INNI 13mm GIFSPLOTUM - KLÆDNING Í FLOKKI 1
 STÁLBITAR BRUNA EINANGRABIR MED 50mm STEINULL OG 13mm GIFSPLOTUM - SÚLUR SAMA OG/EDA MÁLADAR MED BRUNAVARNAR MÁLNINGU. GÓLF Á JARÐHÆÐ LAGÐAR LEIRFLÍSUM. MILLIGÓLF TIMBUR BITAR. EINANGRABIR MED STEINULL OG KLÆDD AÐ NEDAN MED 13mm GIFSPLOTUM 2 LÖG
 JARÐHÆÐ BREYTT, SKIPT UPP Í ÞRENN, SÖLUTURN, VEITINGASTAÐUR OG STIGAHÚS FYRIR EFRRI HÆÐ. MILLI KOMI NYIR MILLIVEGGIR EI60 2X2 GIFSPLOTUR 75mm GRIND OG STEINULL
 ÞAK: 25 mm ÁNEGING UTAN Á SPERRUR, 200mm ÞAKULL MED ÁFÓSTUM VINDPAPPA, ÞOLPLAST, 32 mm RAFMAGNSGREIND, LOFTAPLOTUR Í FLOKKI 2. ÚTVEGGIR Í SUÐUR OG KVISTIR Á 3. HÆÐ, 125 mm ÞÉTTULL, ÞOLPLAST OG 32 mm RAFMAGNSGRIND 13 mm GIFSPLOTUR NEMA Í BADI ÞAR VERÐI ÞÆR RAKAÞOLNAR.
 Í HÚSID VERÐUR SET NEYÐARLÝSING OG BRUNAVIÐVÖRUNARKERFI

BRUNAMÁL:

Á FYRSTU HÆÐ ERU 3 BRUNAHÓLF a)SÖLUTURN 126.7m², b) VERLSLUN 95.5m² OG c) STIGAHÚS 14.5m²
 Á ANNARRI HÆÐ ERU TVÆR ÍBÚÐIR, TVÖ BRUNAHÓLF AUK STIGAHÚSS.
 Á ÞRIÐJU HÆÐ ER EIN 'BÚÐ, EITT BRUNAHÓLF AUK STIGA STÆRDIR NETTÁ BRÖTTÁ BRÖTTÁ

1. HÆÐ	236.7m²	274.4m²	821.9m³
2. HÆÐ	182.1m²	210.1m²	604.8m³
3. HÆÐ	161.3m²	210.1m²	452.4m³
SAMTALS ALLS	580.1m²	694.6m²	1879.1m³

- SKÝRINGAR OG TÁKN
- ST SLÖKKVITÆKI
 - ☒ REYKSKYNJARI
 - ← ÚTMERKI
 - BO BJÖRGUNAROP
 - ← ÚTSOG

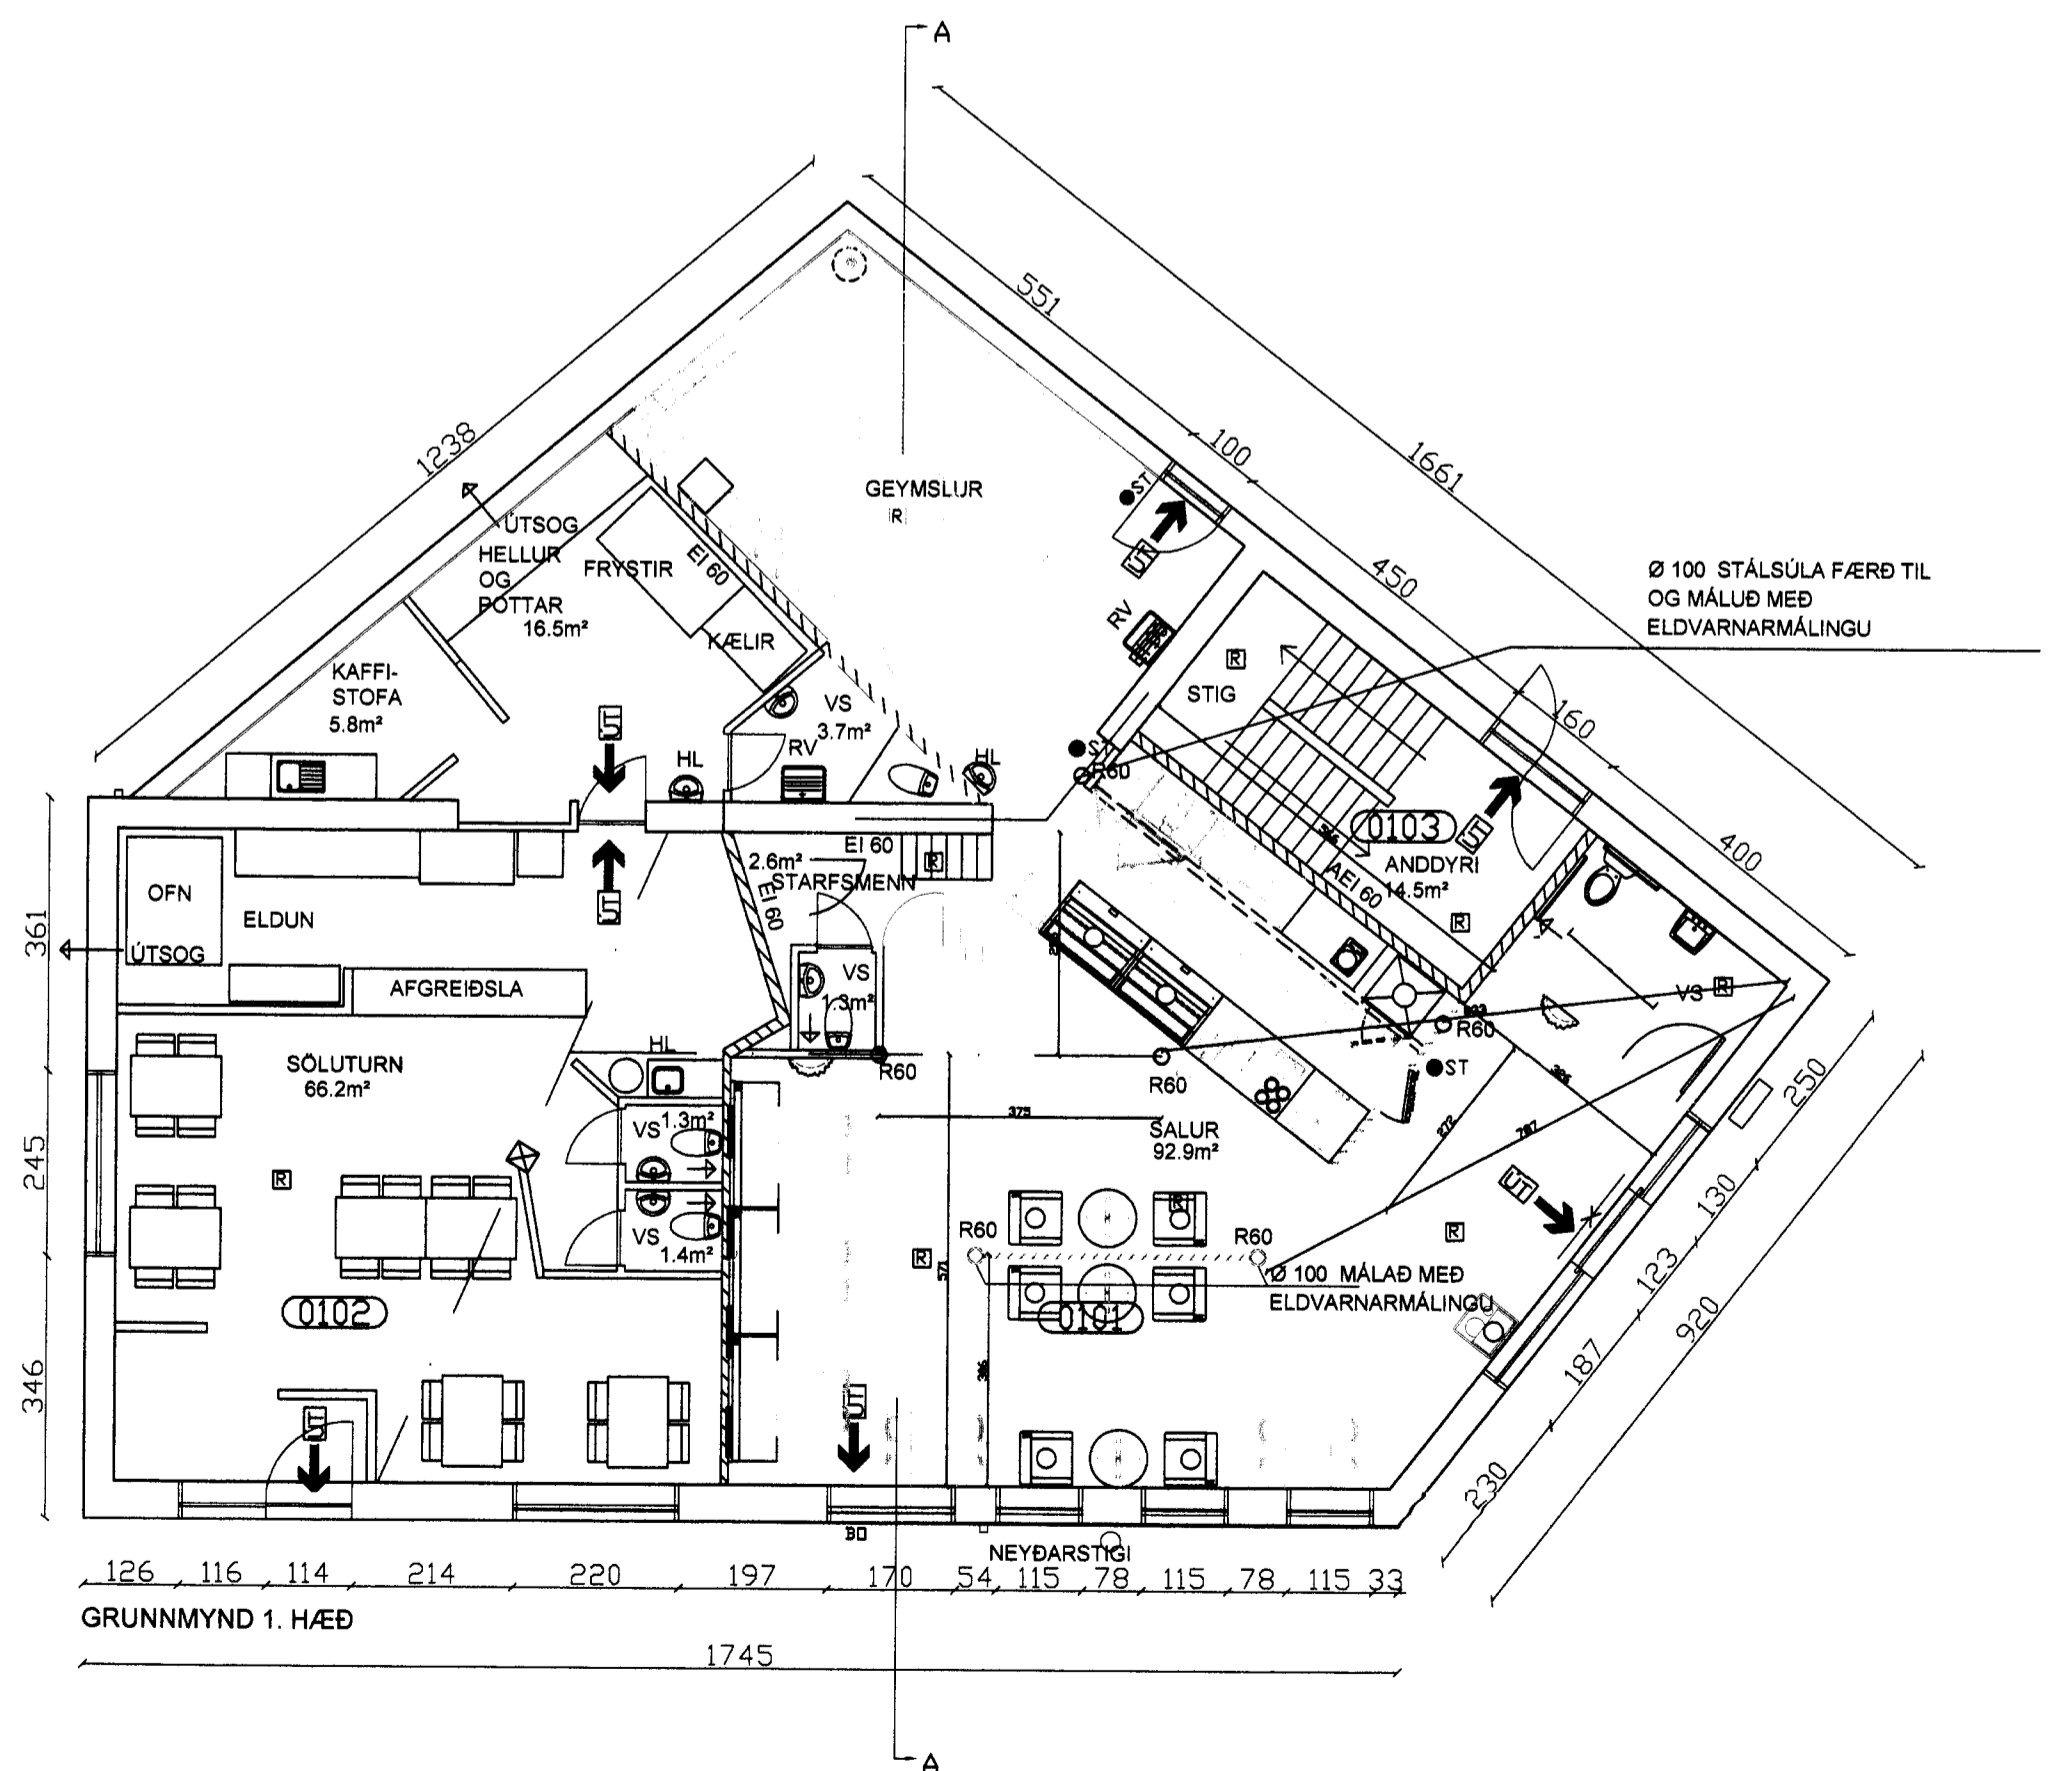

GRUNNMYND 1. HÆÐ

Teiknistofa PZ ehf
 Ráðgjafarverkefniþjónusta

Kirkjvegur 23-900 Vestmannaeyjum Smí 481-2711 Fax 481-3076
 Heimasíða http://www.teiknistofa.is Netfang pz@teiknistofa.is

Verkefni
 BÆRUSTÍGUR 1 VESTM.EYJUM
 SÖLUTURN/VERSLUN/ÍBÚÐIR

Verkefni
 GRUNNMYNDIR OG AFSTÆÐIMYND
 GUNNMYNDIR 1. 2. OG 3.

Dags.	Hannað	Verk.nr	Mælikvarði
12.2007	PZ	0225-2	1/100 1/500
Yfirarið	Teiknað	Teikn.nr	Breyting
	SSB/EA/PZ	10	B
Sampykkt	20742-3379		