
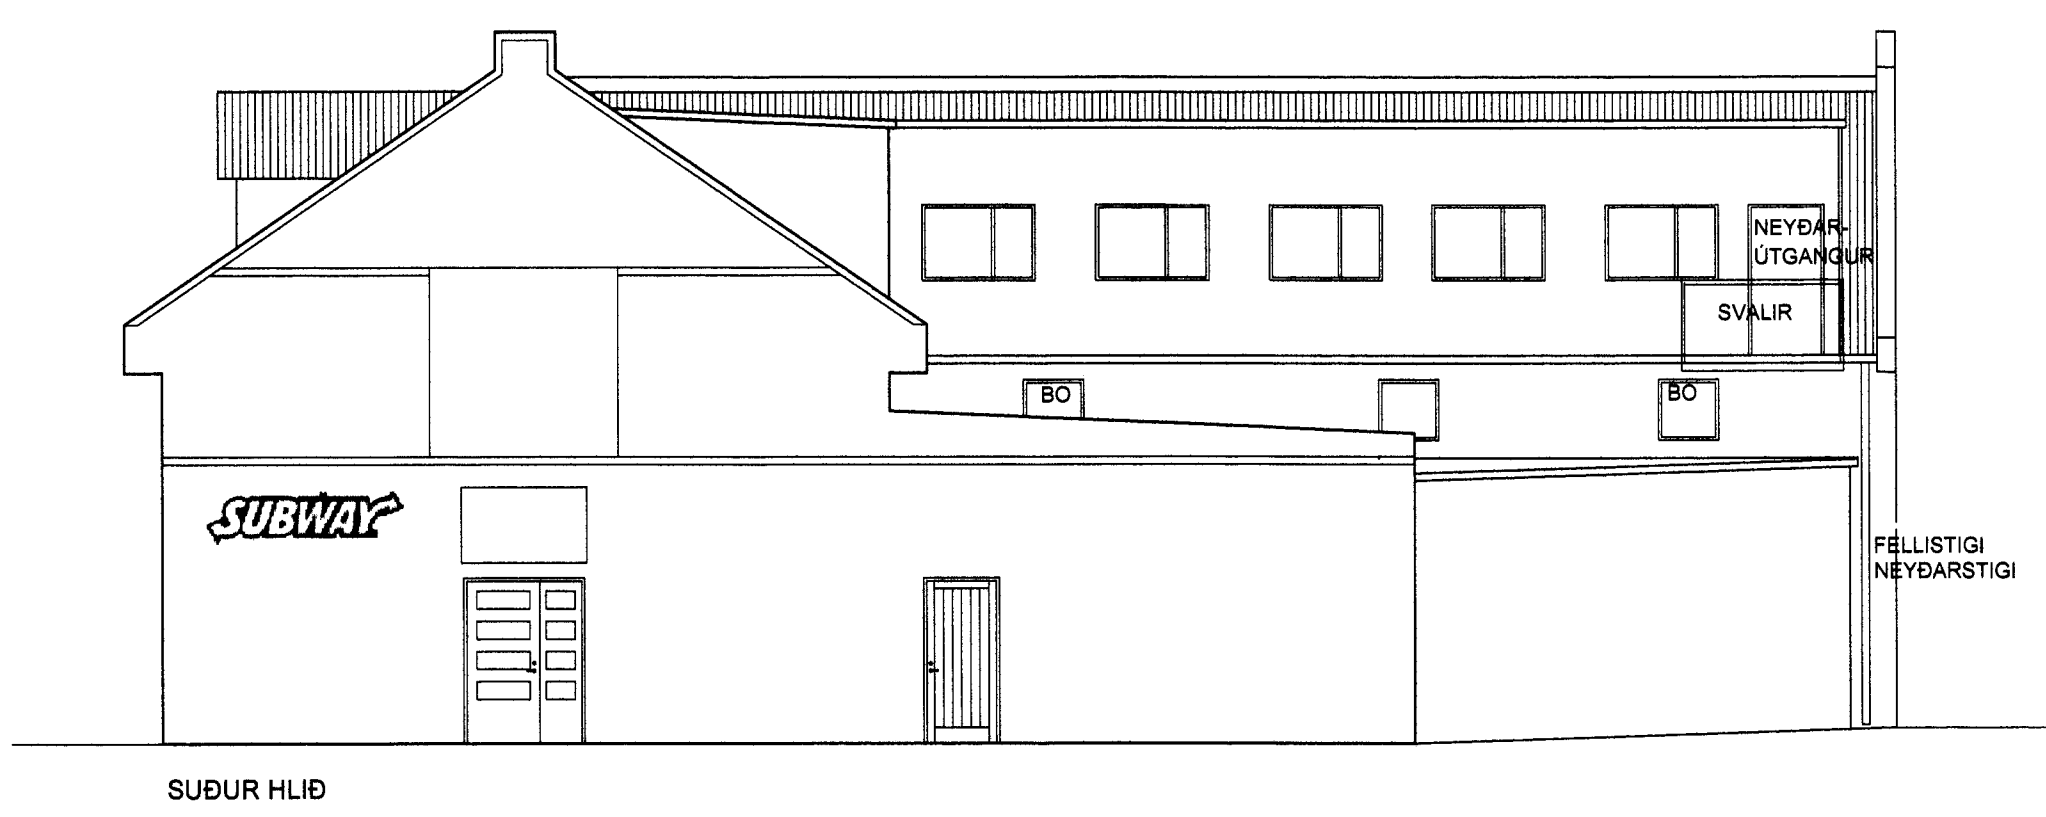


Handwritten notes or signature in the top right corner.

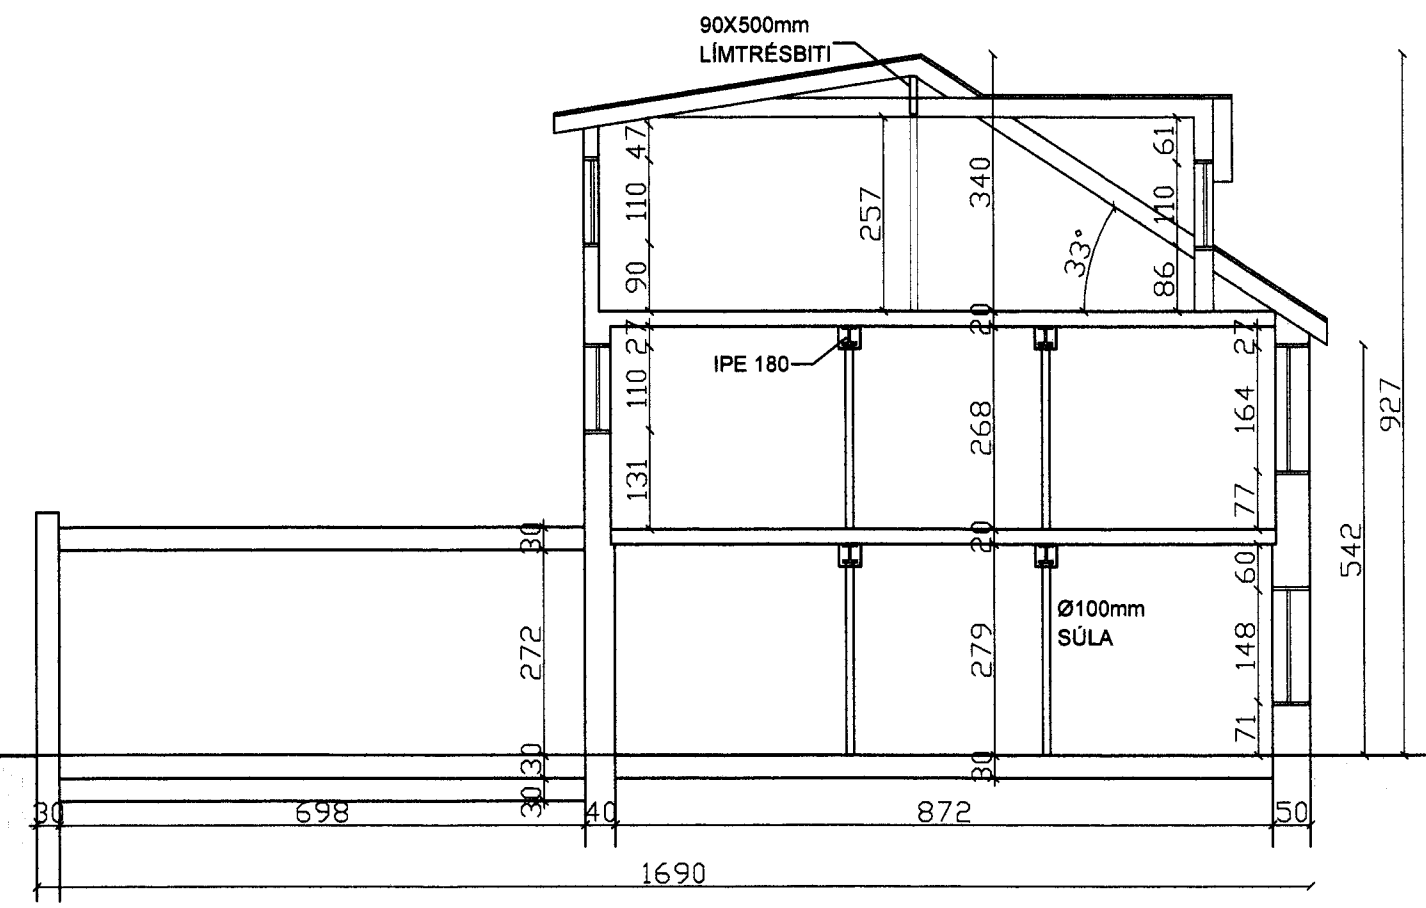

NR	DAGS.	BREYTING
A	05.09	ÍBUD INNRETTUD Á 3. HÆÐ
B	29.05.12	GLUGGAR SÍKKADIR OG SKILTI SETT
C	05.06.2012	SKILTI MINNI EN 1.5 M2
D	20.06.12	SKILTI FÆRD AF AUSTURGAFLI
E	17.07.12	ÁLGLUGGAR OG ÚTIHURÐ Í FRAMHLIÐ
F		
G		
H		

SKÝRINGAR

Blank area for detailed descriptions or notes.

Teiknistofa PZ ehf
 Ráðgjafarverkfræðipjónusta

Kirkjuveg 23 900 Vestmannaeyjum Sími 481 2711 Fax 481 3076
 Heimasíða http://www.teiknistofa.is Netfang pz@teiknistofa.is

Verkefni
 BÁRUSTÍGUR 1 VESTMEYJUM
 SÖLUTURN/VERSLUN/ÍBUDIR

Verkefni
 ÚTLIT OG SNIÐ

Dags.	Hannað	Verk.nr	Mælikvarði
12.2007	PZ	0225	1/100
Yfirarið	Teiknað	Teikn.nr	Breyting
	SSB/EA/PZ	11	E
Samþykkt	20742-3379 <i>Rein Lohmannsson</i>		