



VESTURHLIÐ M=1:100




SUÐURHLIÐ M=1:100

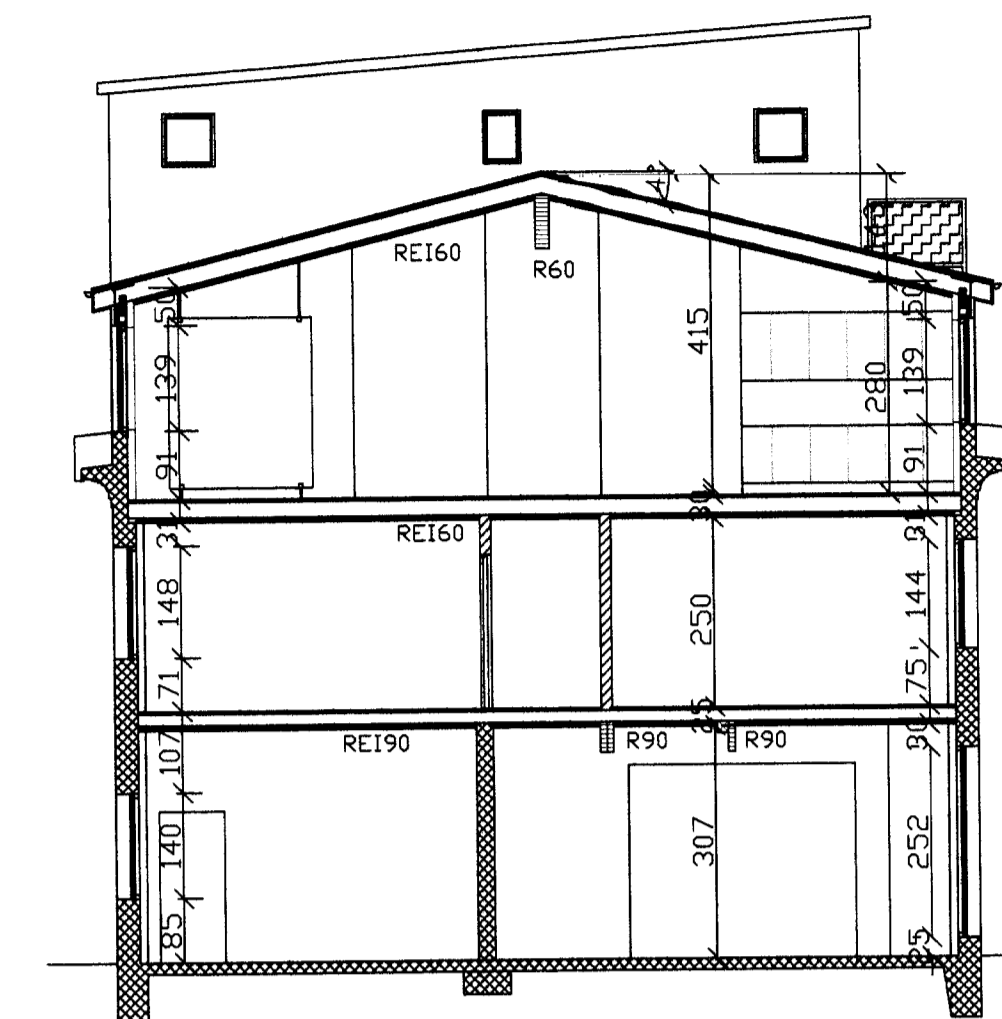


SNIÐ B-B

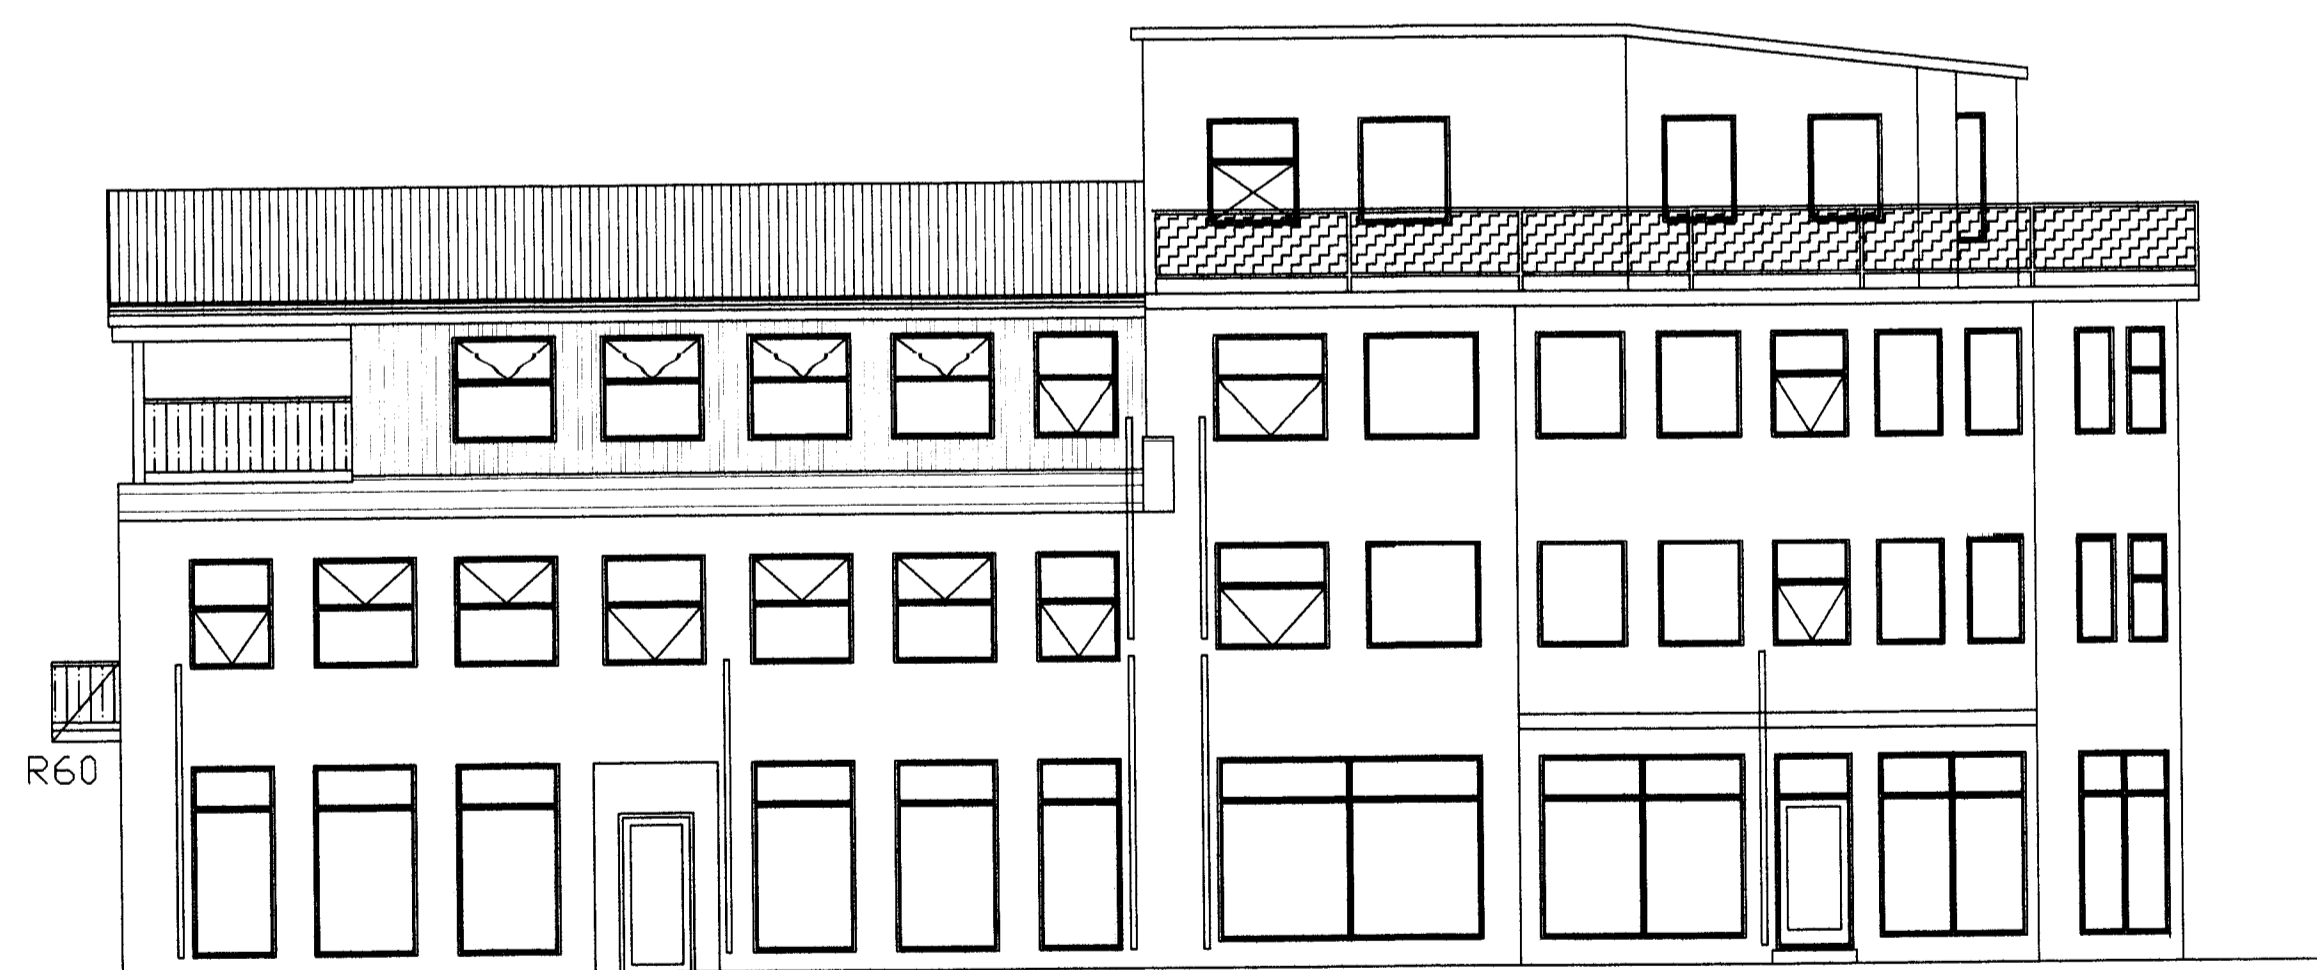

AUSTURHLIÐ M=1:100

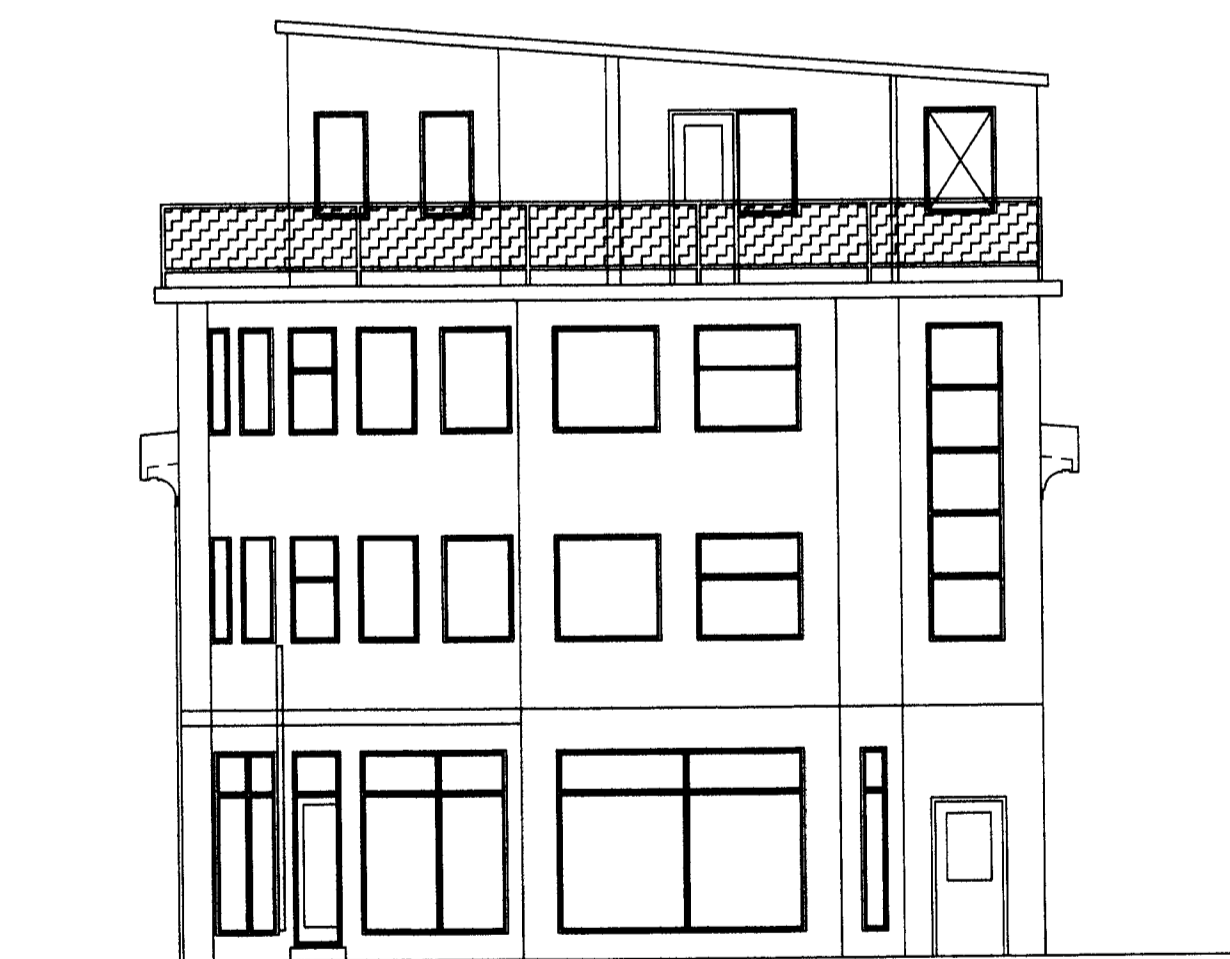

NORÐURHLIÐ M=1:100

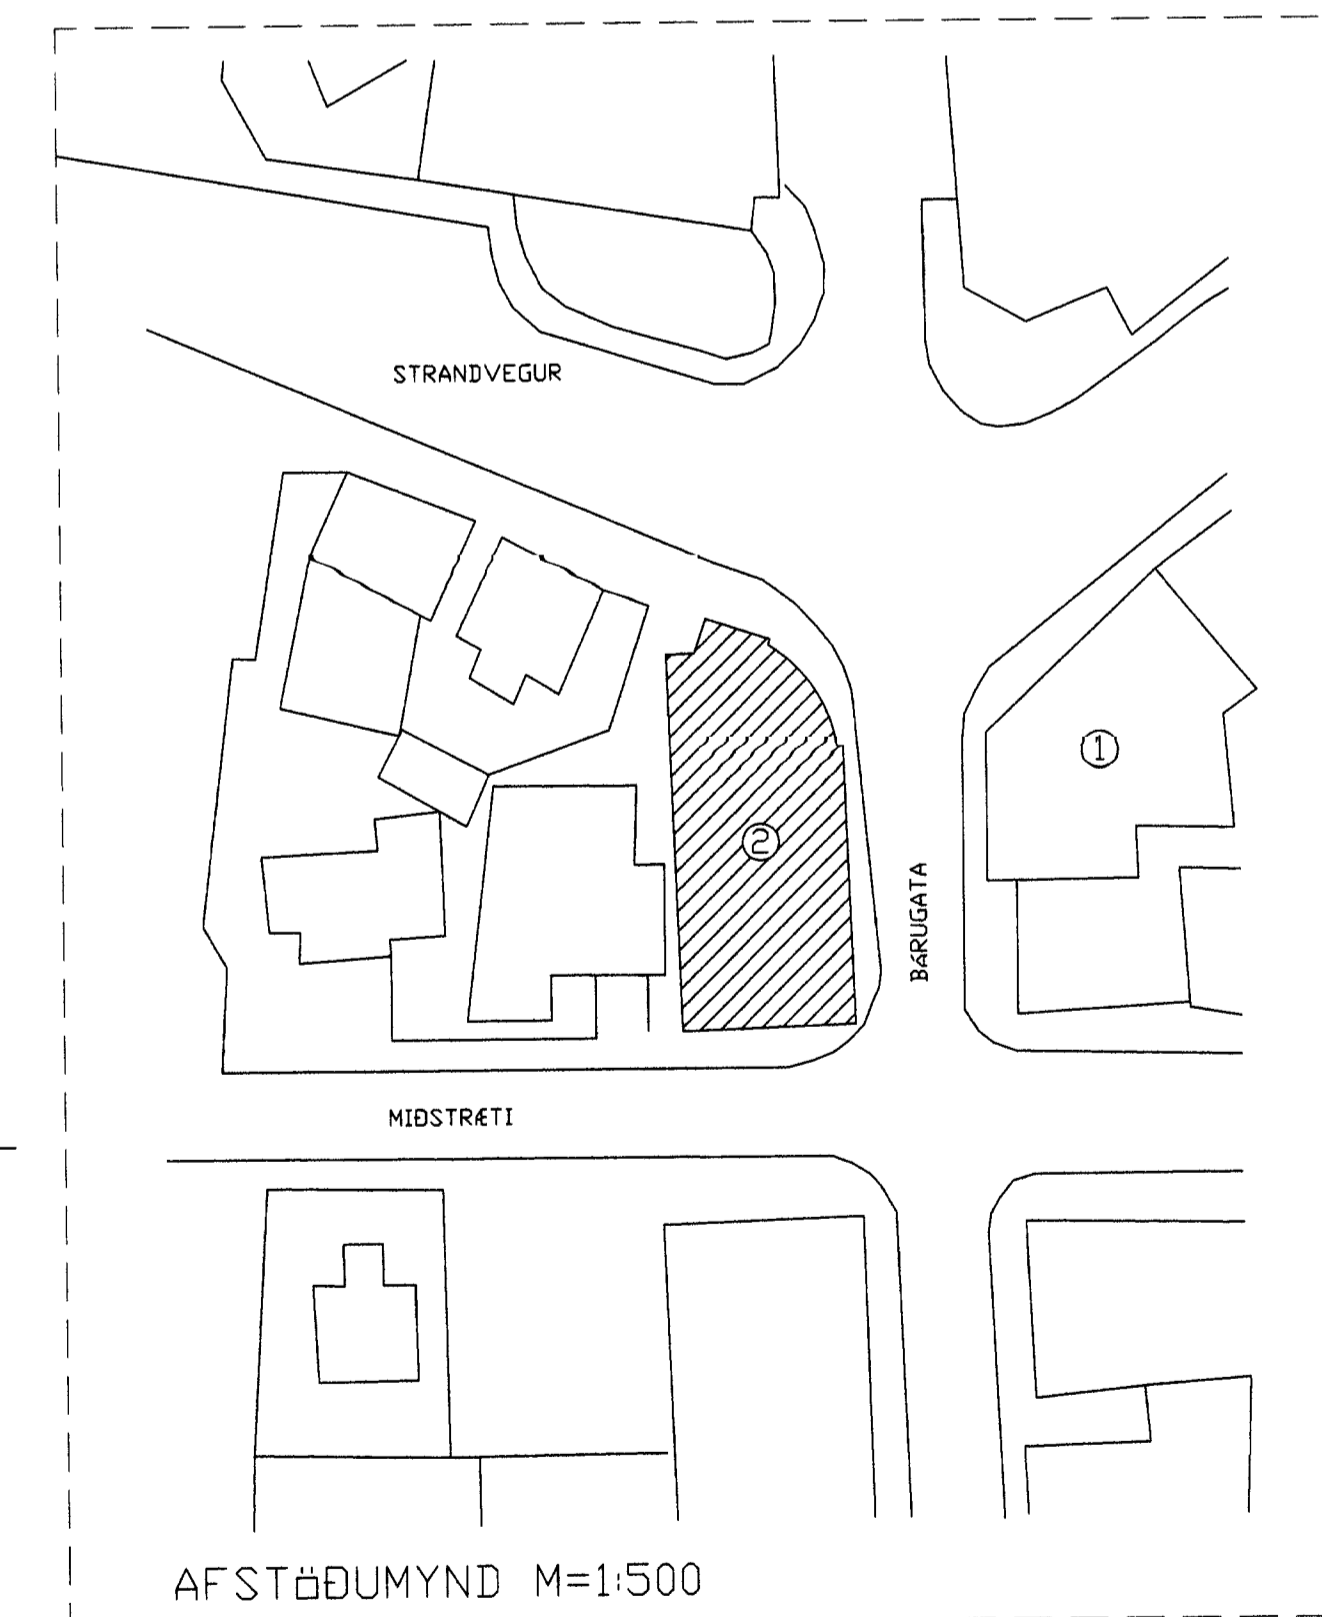

AFSTÖÐUMYND M=1:500

Signað og Dát.

NR	DAGS.	BREYTING
A	MÁI 13	STÁLPAÐUR AÐ SUNNAN
B		
C		
D		
E		
F		
G		
H		

SKÝRINGAR

tpz
teiknistofa

Kirkjuvegi 23 900
Vestmannaeyjum
Sími 481-2711
tpz@teiknistofa.is
www.teiknistofa.is

Verkheiti
BÁRUSTÍGUR 2
VESTMANNAEYJUM

Verkefni
AÐALUPPDRAÐTIR
ÚTLIT

ÚTG. DAGS	HANNAÐ	VERK.NR
03.04.2012	BB	0505
YFIRFARIÐ	TEIKNAD	Mælikvarði
	BB	1:100
TEIKN. NR	BREYTING	
102	A	
Samþykkt		