

Sigurdur

NR	DAGS.	BREYTING
A		
B		
C		
D		
E		
F		
G		
H		

SKÝRINGAR

Ø 100 STÁLSÚLA FÆRÐ TIL OG MÁLUÐ MEÐ ELDVARNARMÁLINGU

Ø 100 MÁLAÐ MEÐ ELDVARNARMÁLINGU  
OPTION 2


Teiknistofa PZ  
Ráðgjafarverkfræðipj

Kirkjuvegi 23 900 Vestmannaeyjum S  
Heimasíða <http://www.teiknistofa.is>

Verkhelti  
BÁRUSTÍGUR 1 VES  
FISKBÚÐ, VEITINGA

Verkafni  
GRUNNMYND 1 HÆÐ

Dags.	Hannað	Ver
MAÍ 2014	PZ	02
Yfirfarð	Telknað	Tel
	SSB/EA	1
Samþykkt		

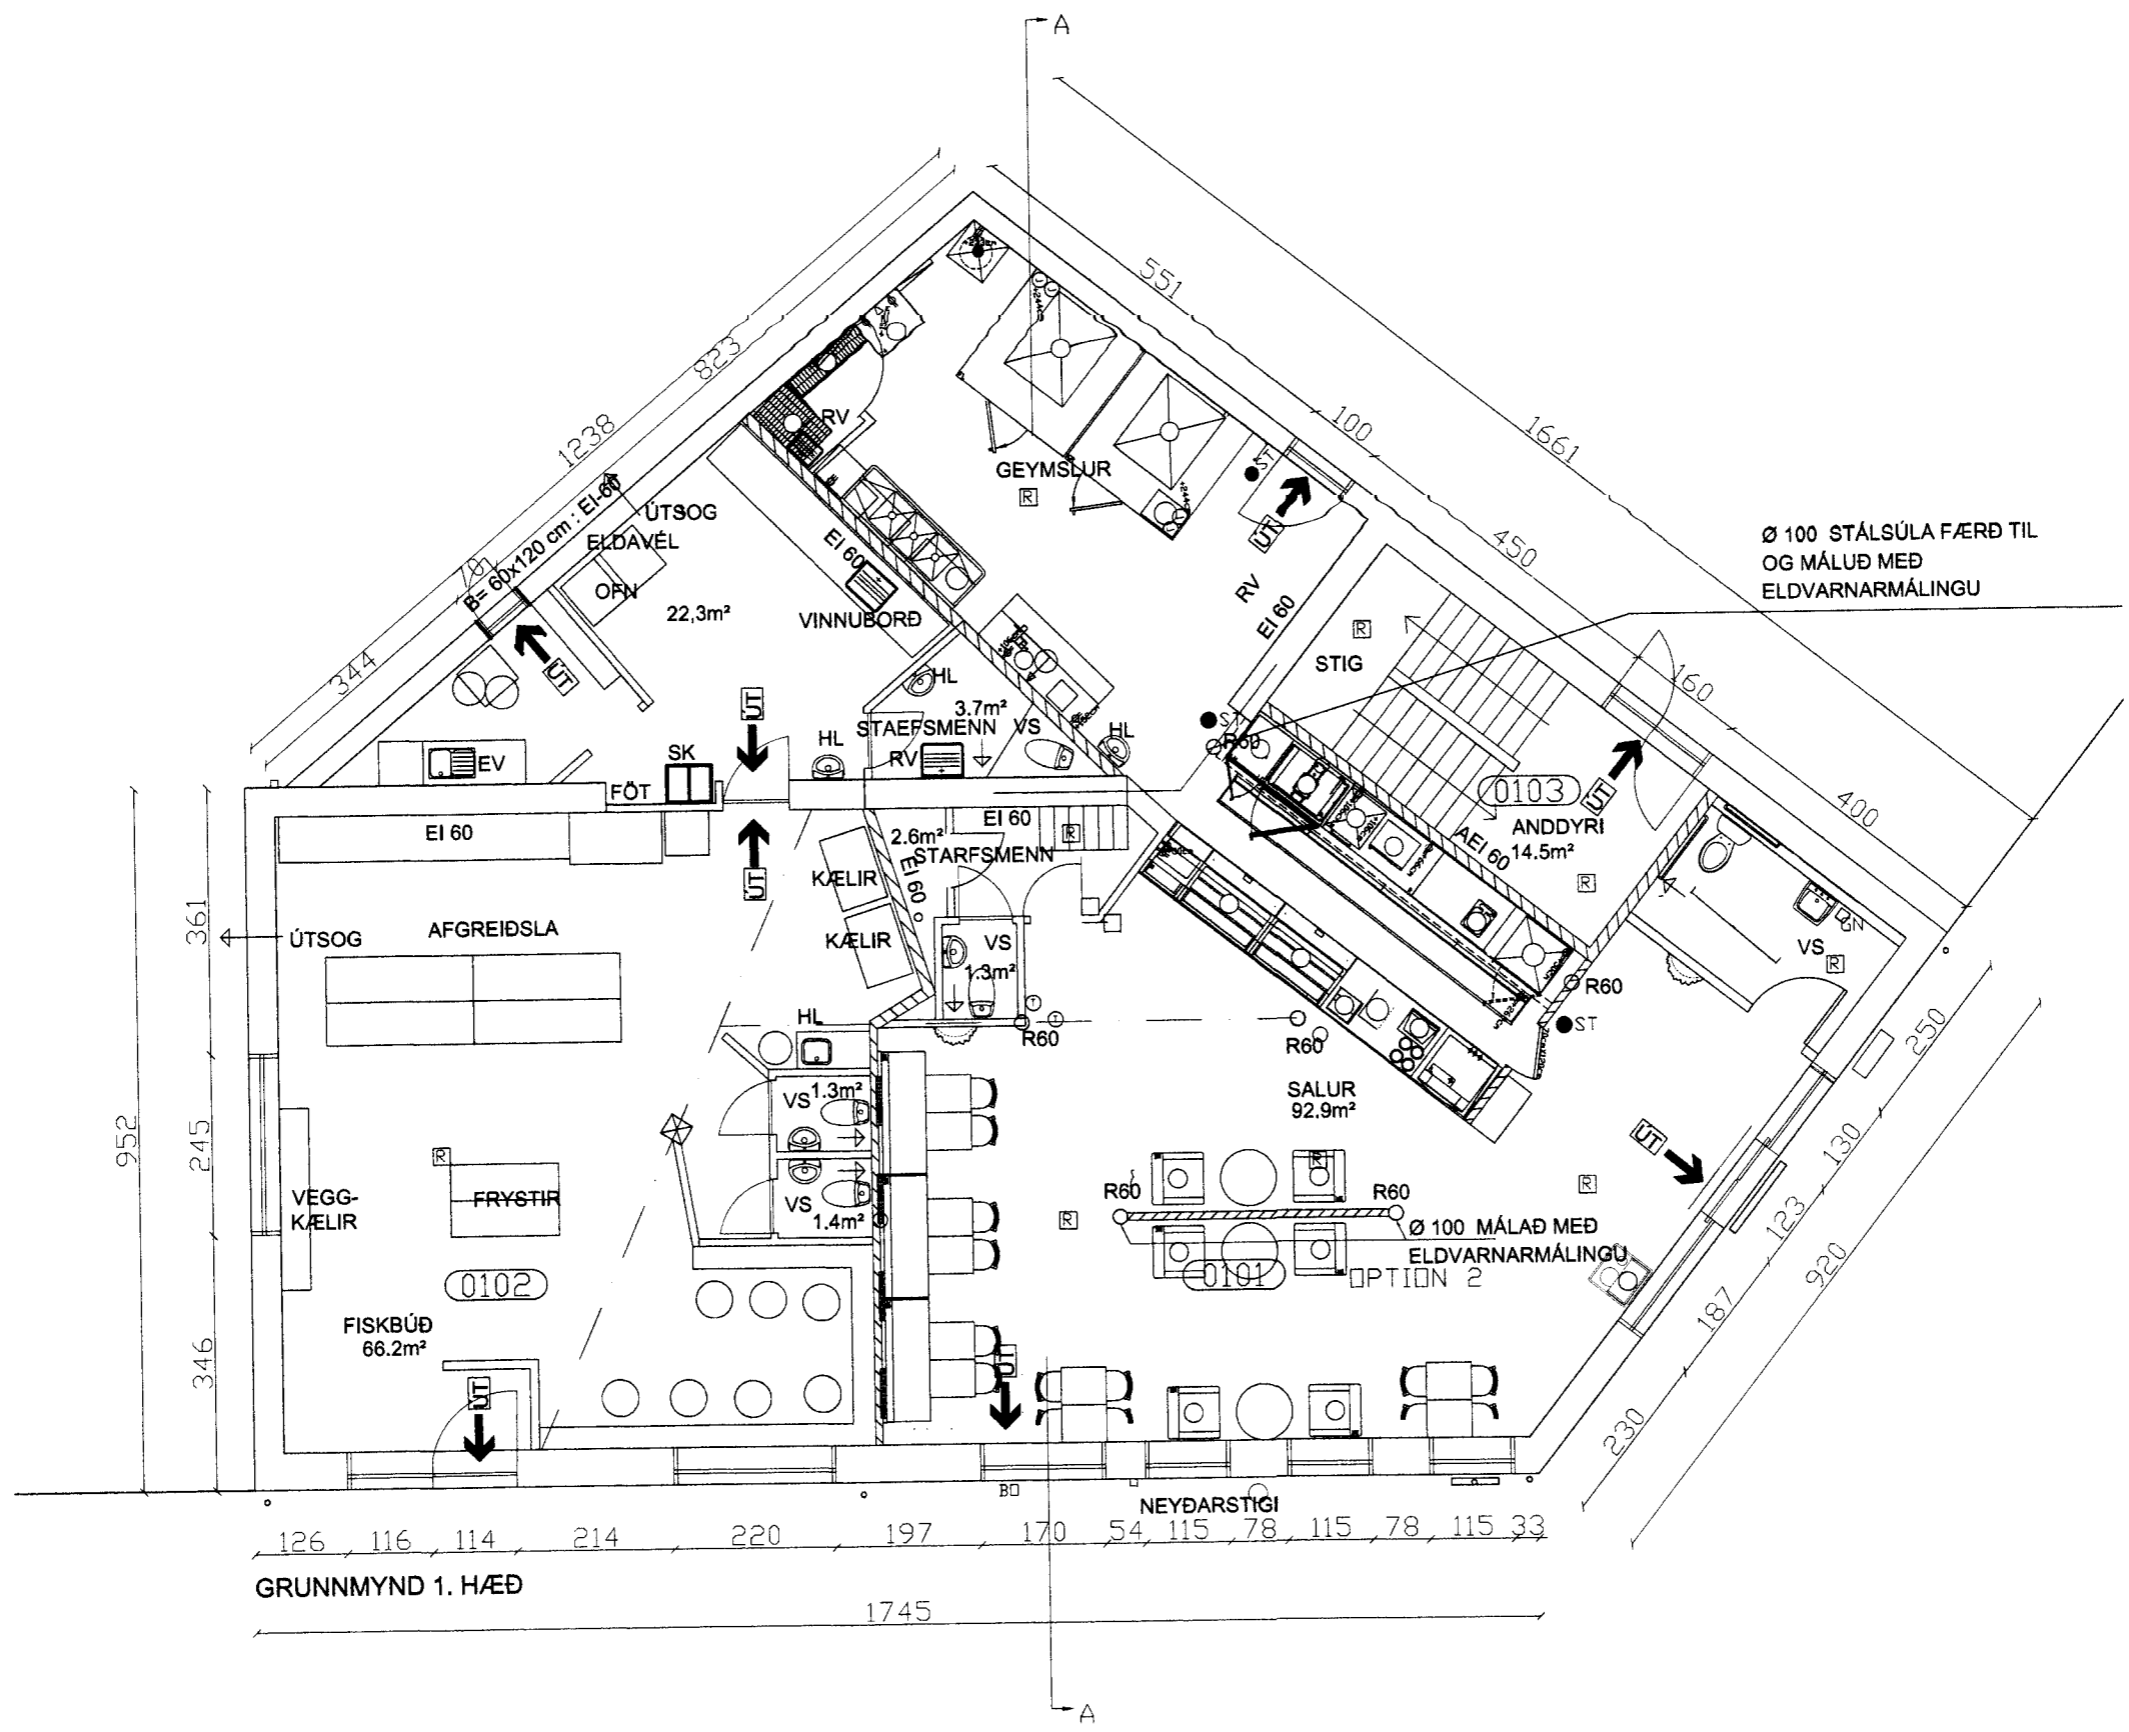

GRUNNMYND 1. HÆÐ

S:\verkefni\A-VERK\02\0225barustig1\0225-3 BARUSTI\_FISKBÚÐ\_1-FISKBÚÐ.dwg, 101, 21.3.2014 10:00:55, 1000x1000