



Sigurður S. S.


UNDIRRITUN SAMRÆMINGARHÖNNUÐAR

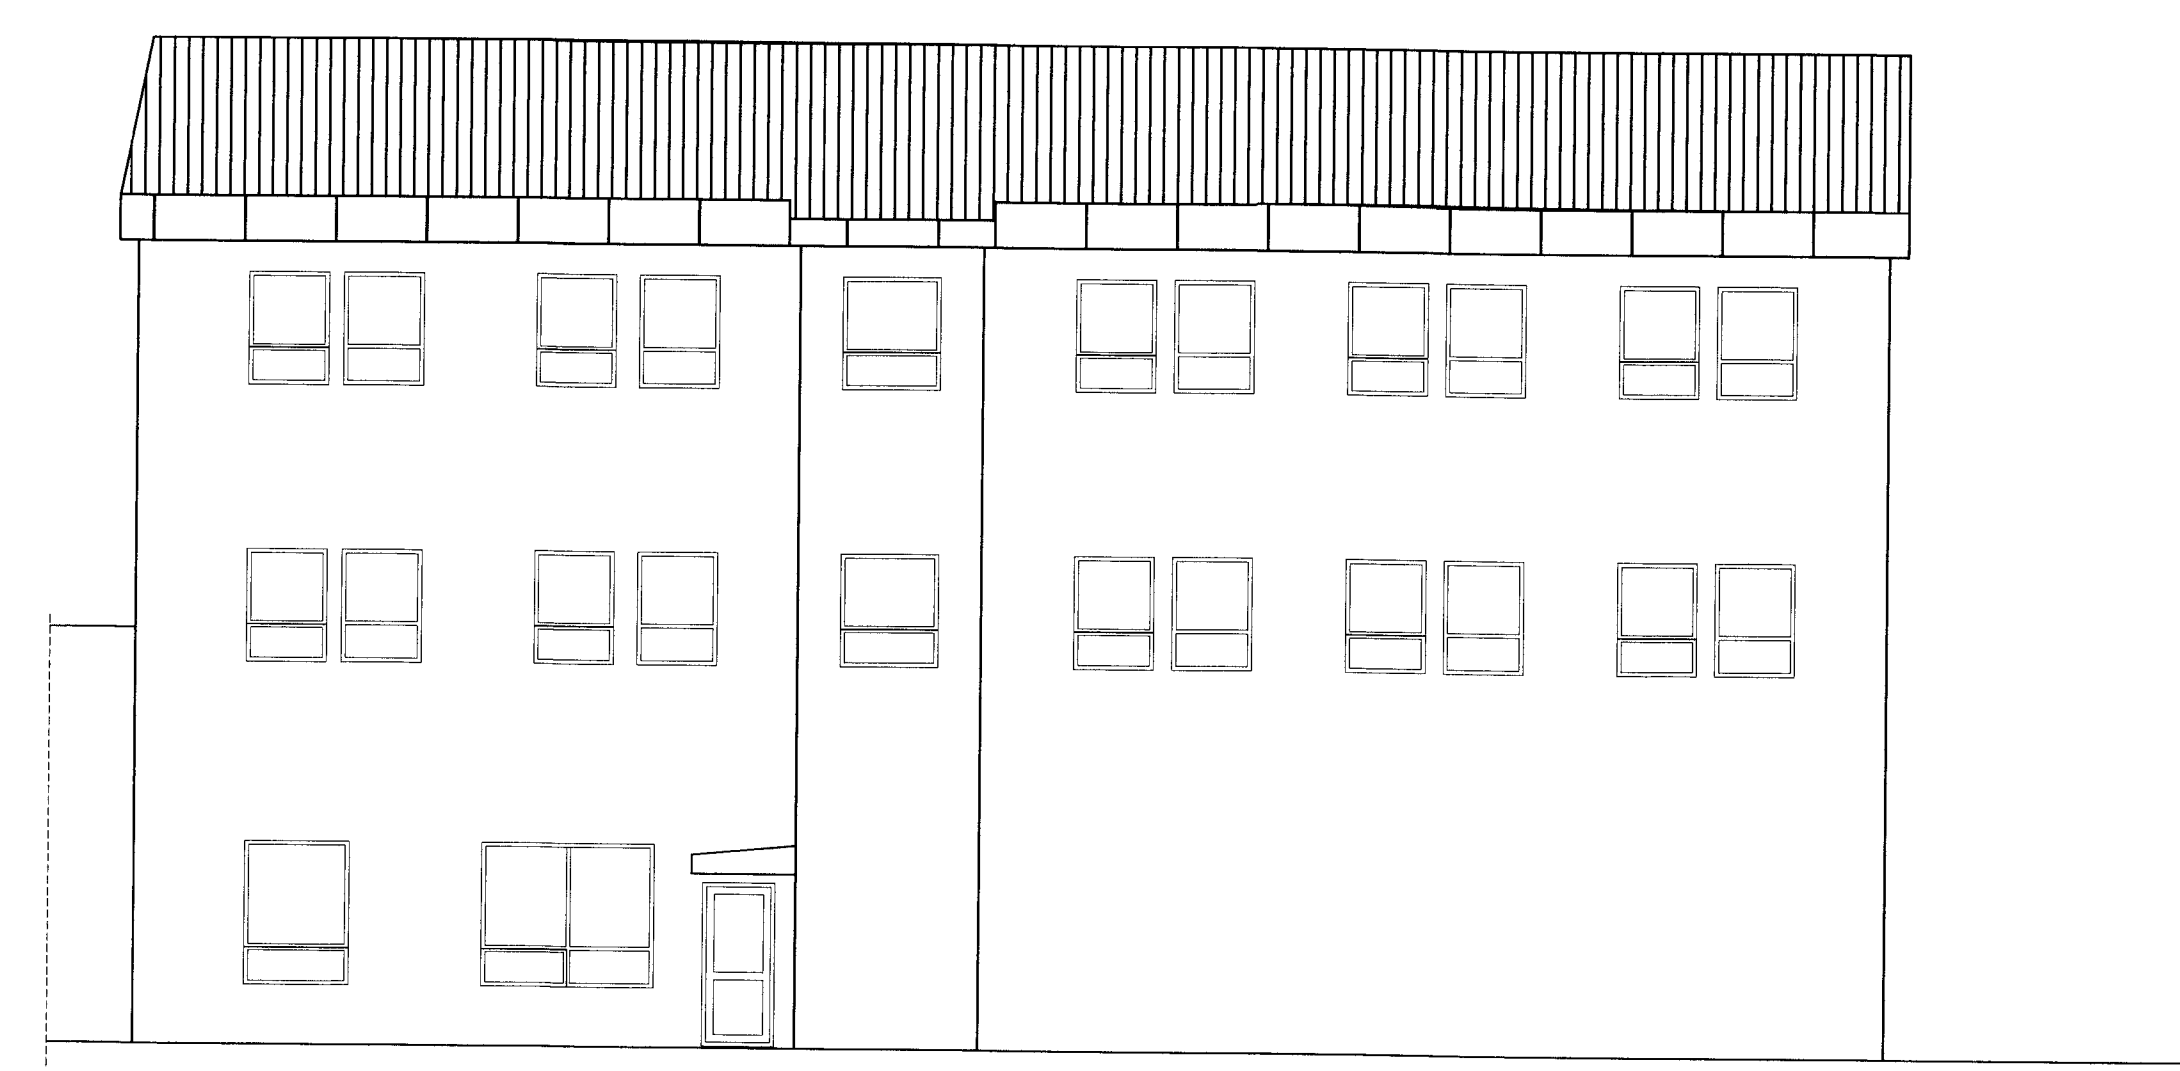


AUSTURHLIÐ

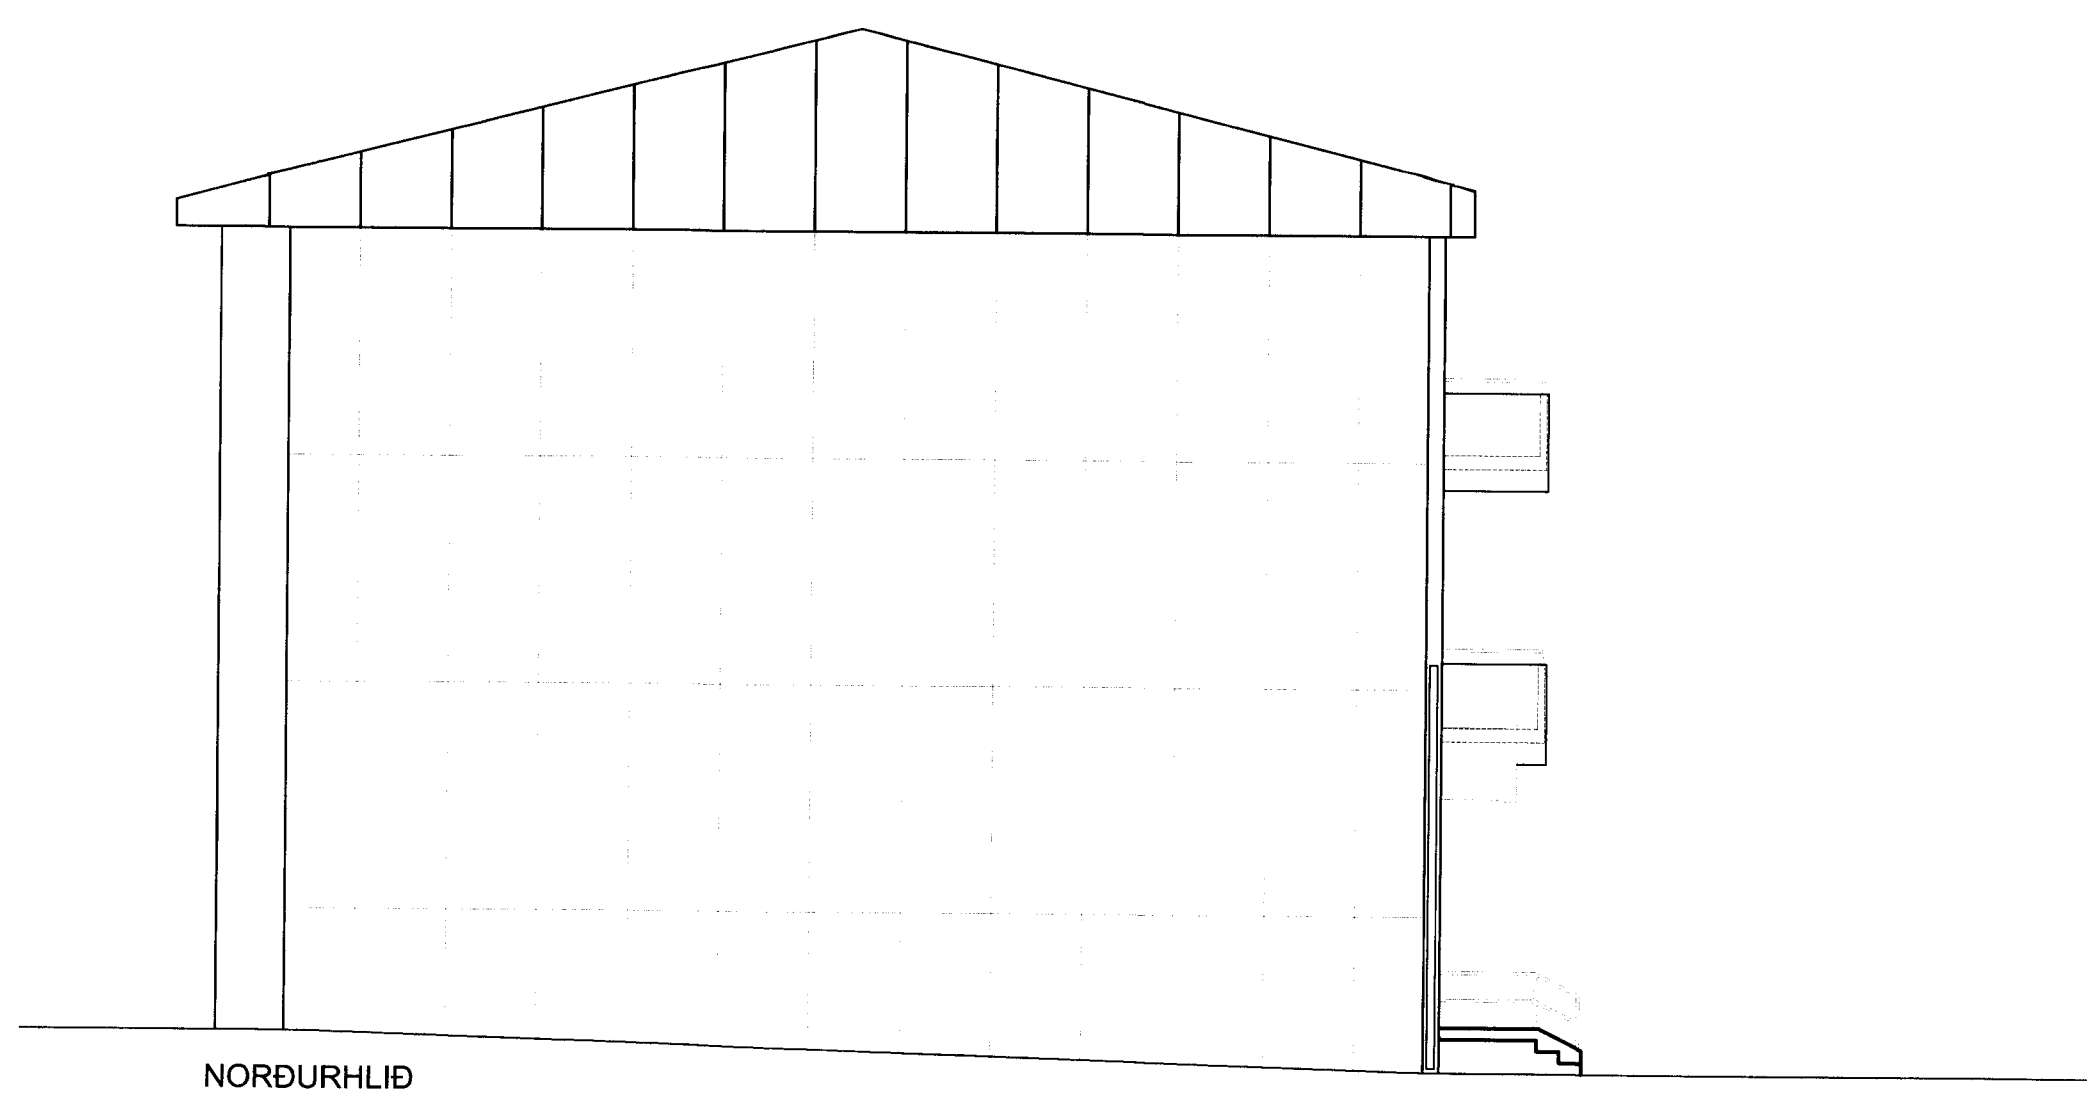

NORÐURHLIÐ

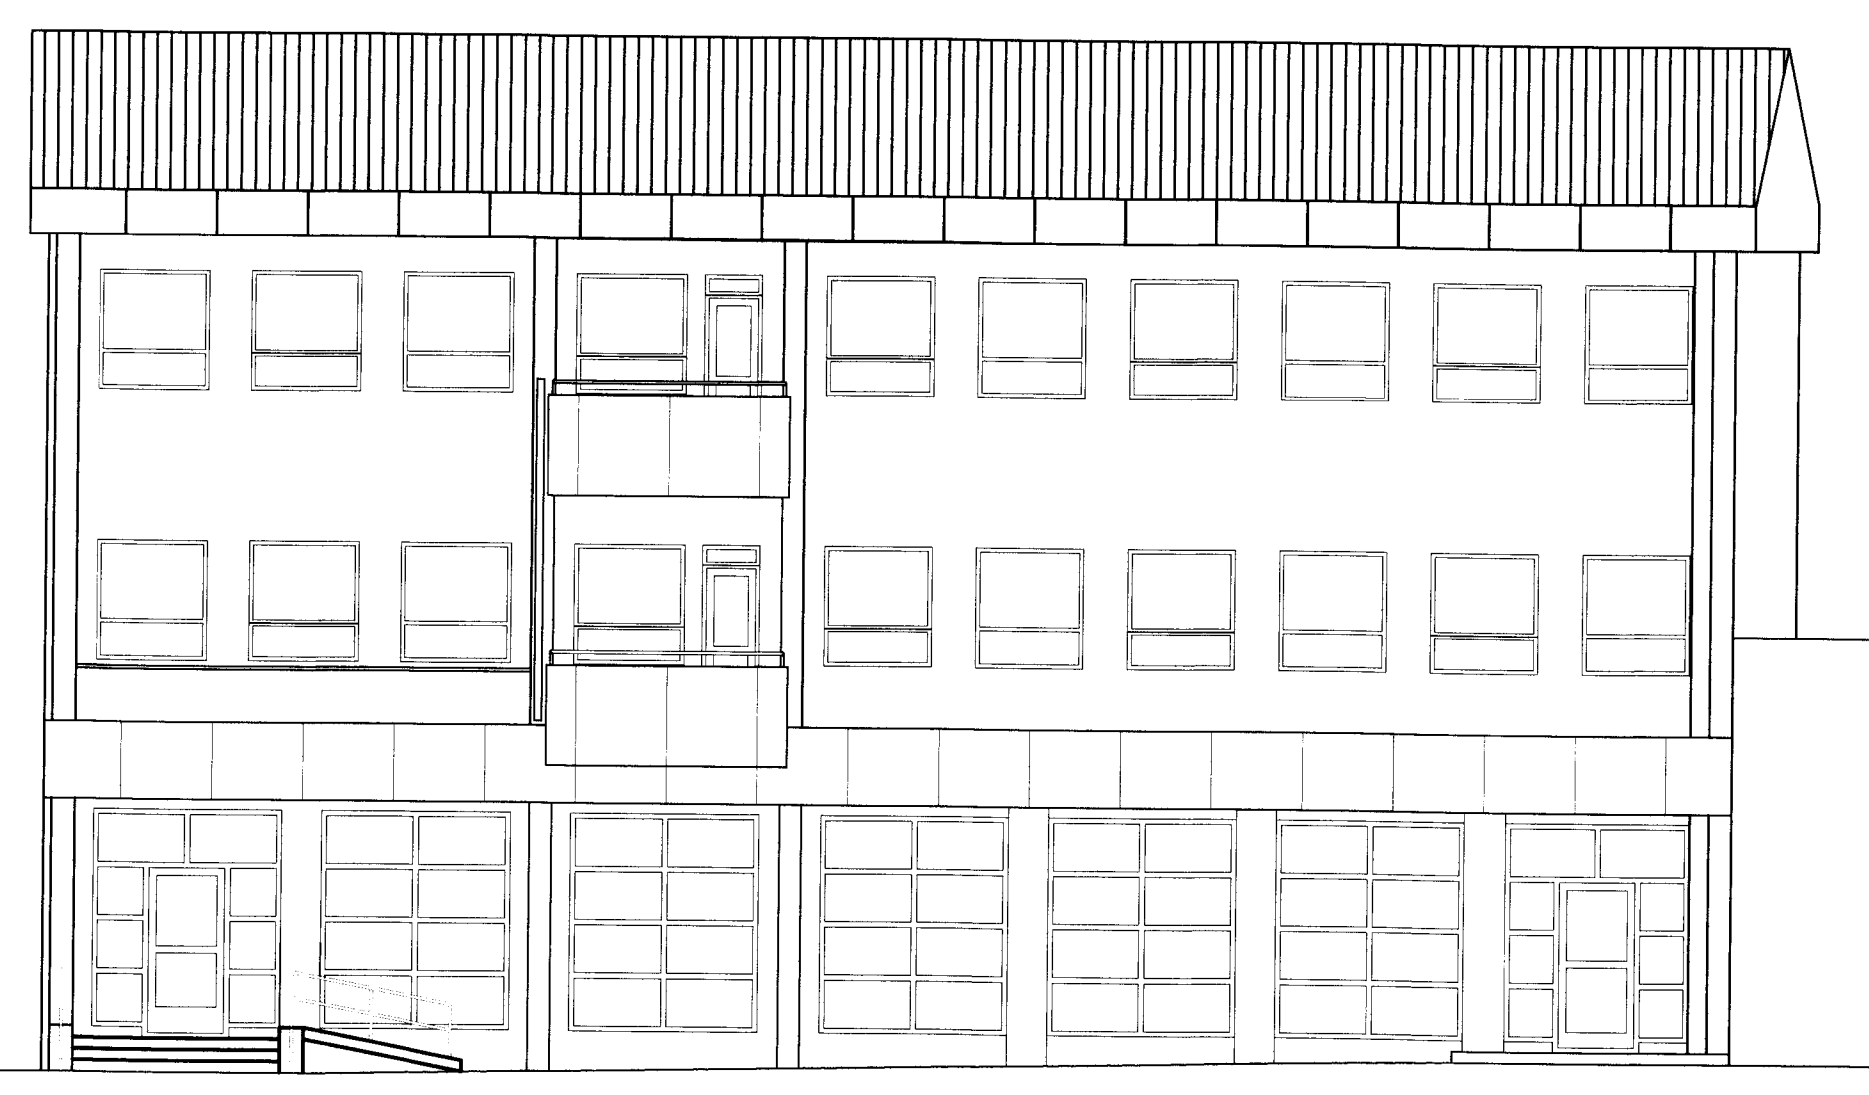

VESTURHLIÐ

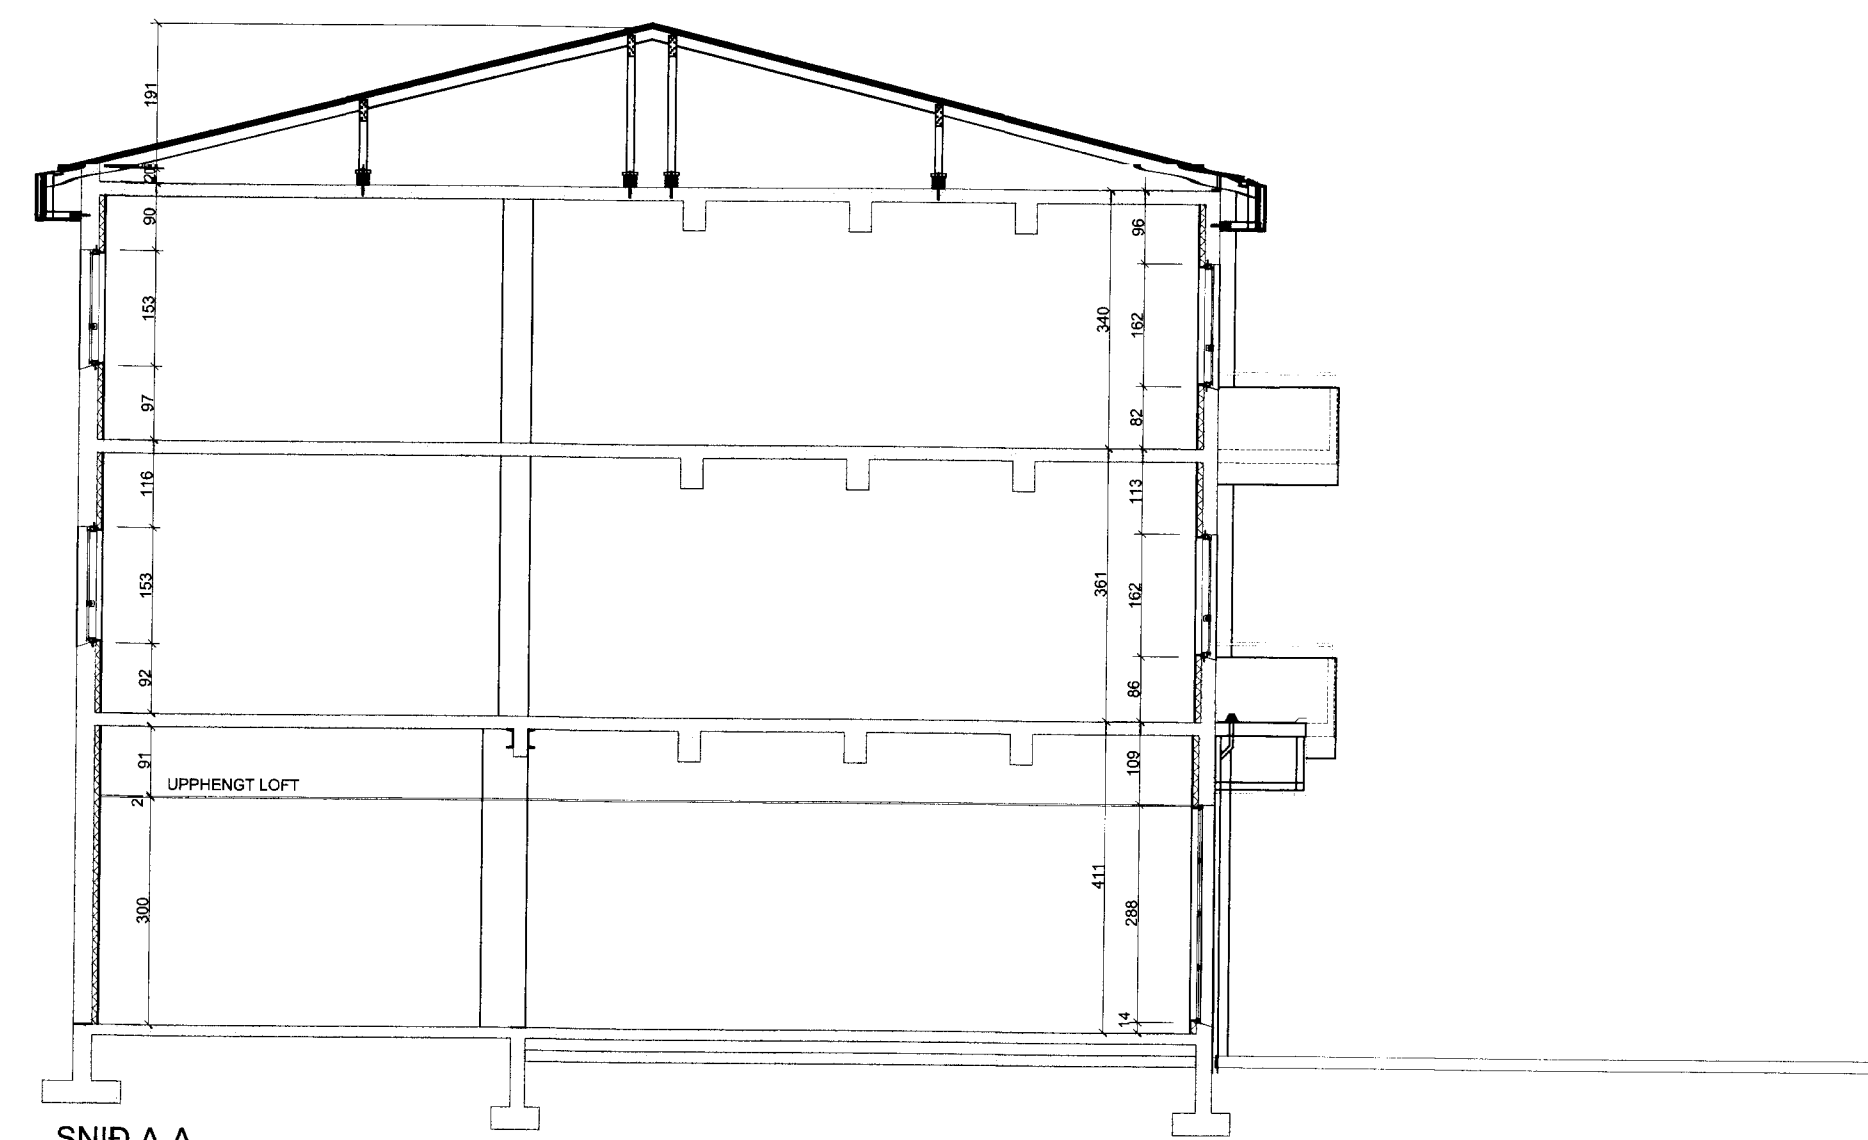

SNID A-A

HÖNNUN : GG
GUNNAR GUÐNASON - ARKITEKT

TILVÍSUN

ÚTG. DAGS SKÝRINGAR TEIKNAR HANN RÝNT SAMP

tpz teiknistofa
Kirkjuvegi 23 900 Vestmannaeyjum Sími 481-2711 tpz@teiknistofa.is www.teiknistofa.is

ÚTG. DAGS	HANNAÐ	MÆLIKVARÐI
JÚLÍ 15	PZ/GG	1:50 (A1)
YFIRFARIÐ	TEIKNAD	1:100 (A3)
	EA	

SAMPYKKT. *R. Þ. Þ.*

LANDSBANKINN, BÁRUSTÍG 15 VESTMANNAEYJUM

ÚTLIT OG SNÐ